



DETAL II OBRÓBK PARAPETU I WZMOCNIENIE OCIEPLENIA WOKÓŁ OKNA


PRZEKRÓJ

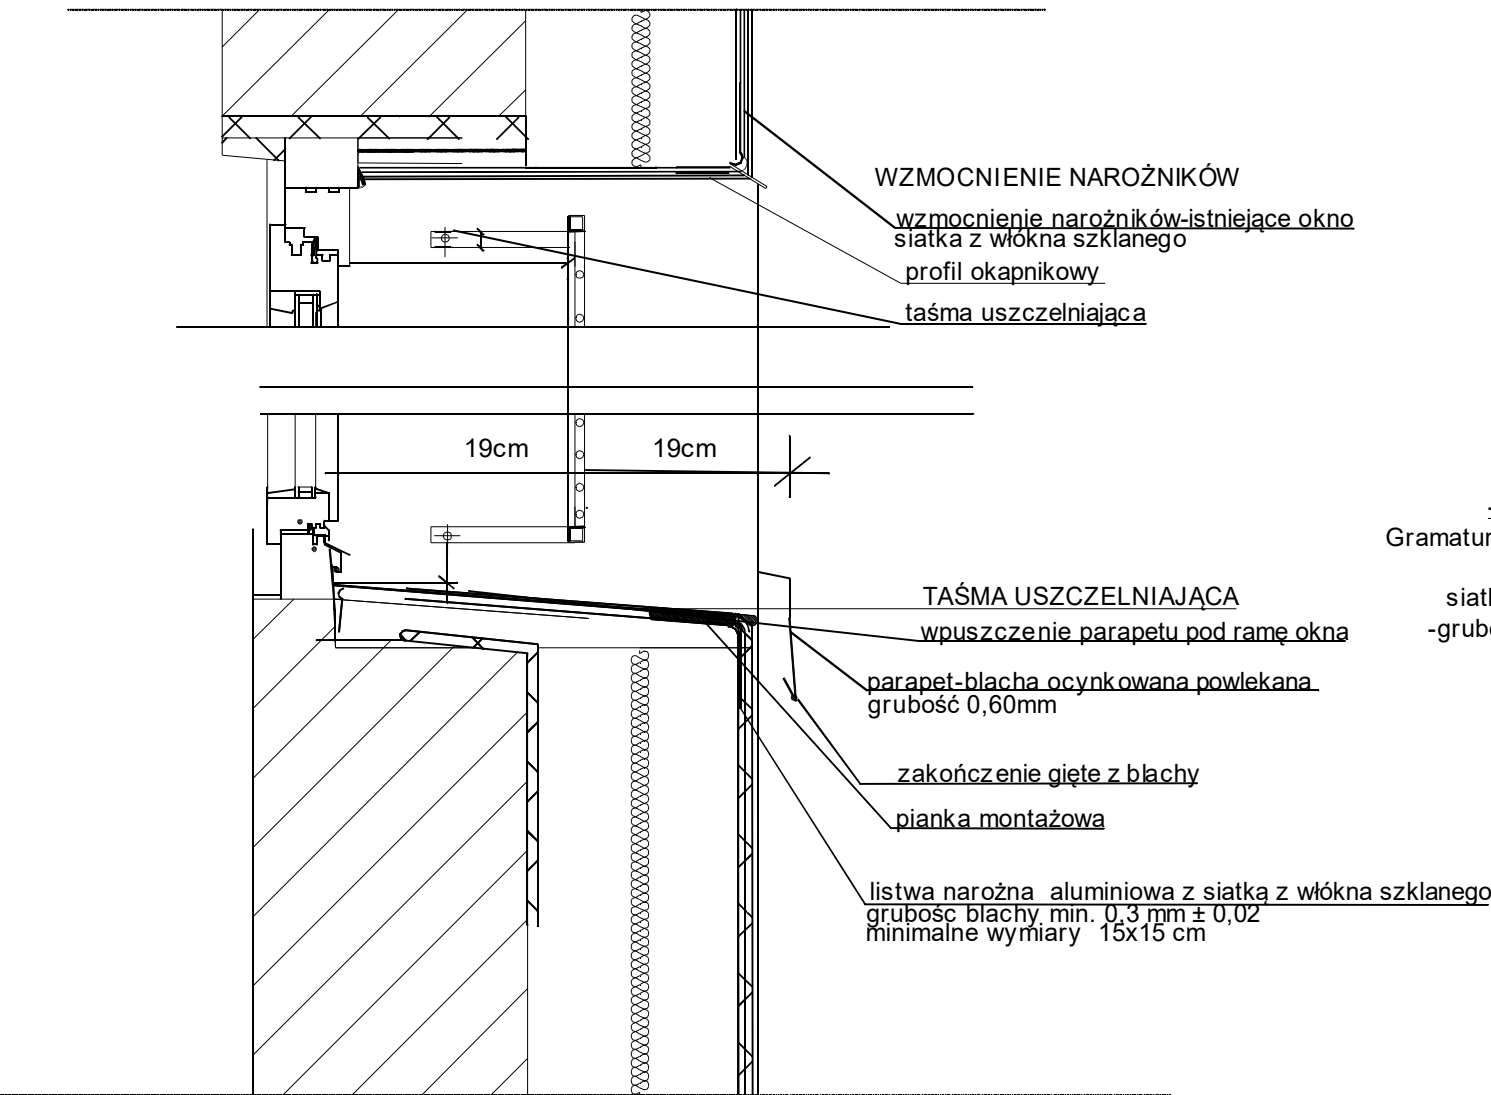


RZUT

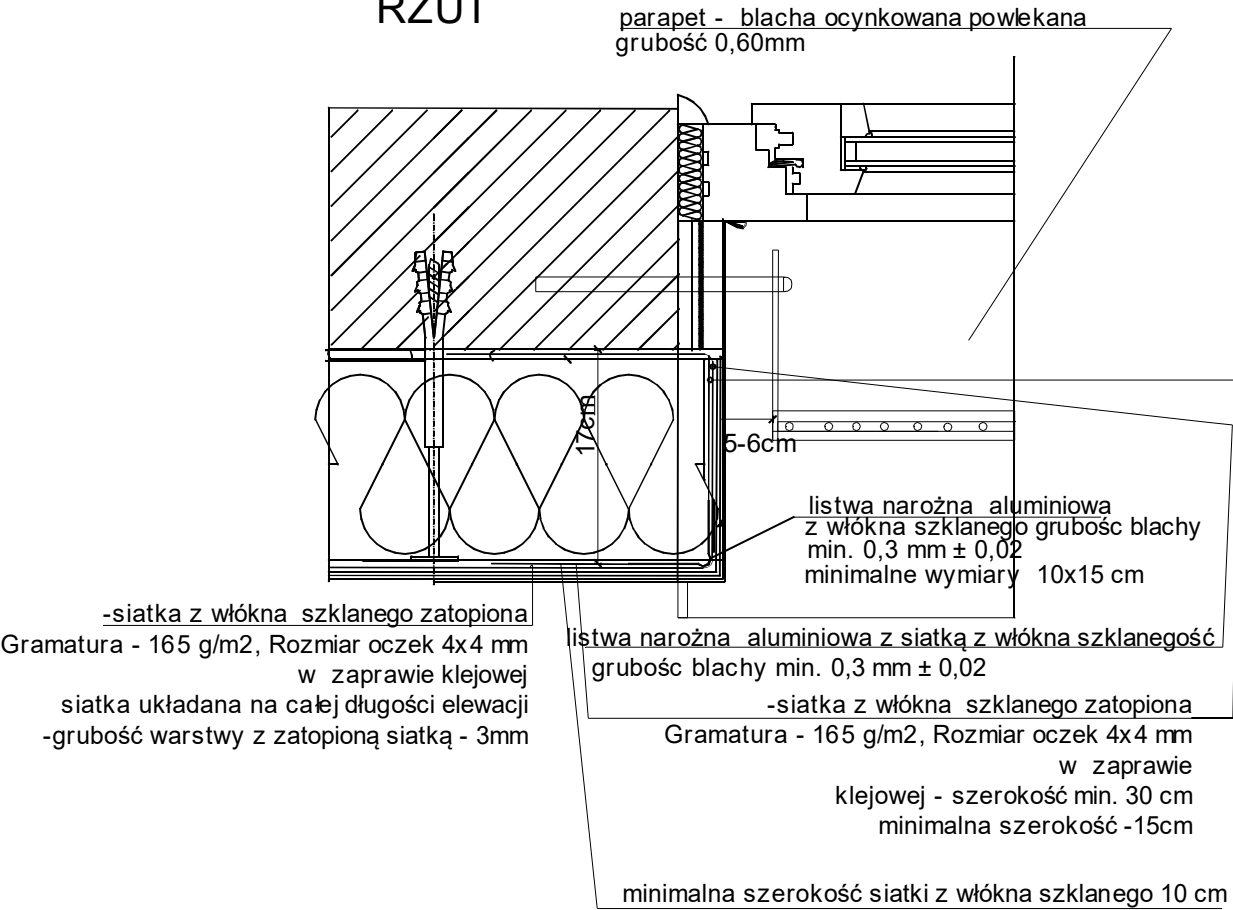

WZMOCNIENIE NAROŻNIKÓW OKIENNYCH

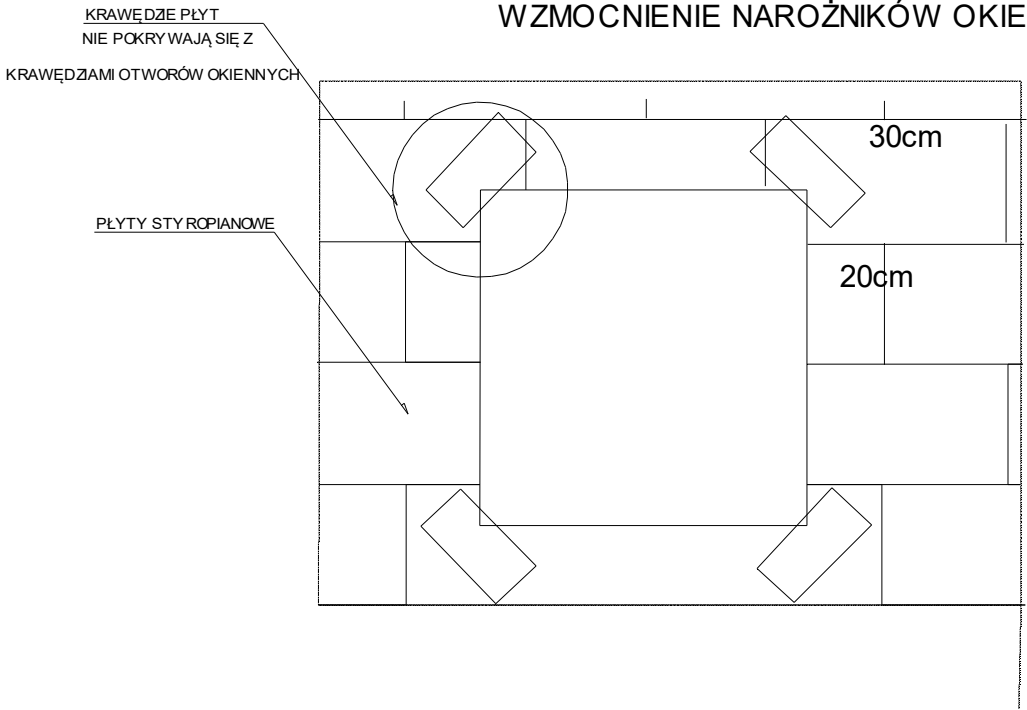

- KOLEJNOŚĆ UKŁADANIA SIATEK Z WŁÓKNA SZKLANEGO:
1. SIATKA DIAGONALNA UKŁADANA PRZY NAROŻACH OKIENNYCH (POD KĄTEM 45 ST.) O WYM 20X30CM
 2. SIATKA UKŁADANA W ZDŁUŻ KRAWĘDZI OTWORÓW
 3. SIATKA UKŁADANA W NAROŻACH OTWORÓW

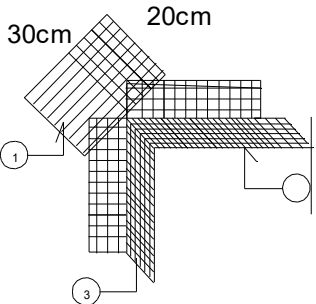

Uwagi:

1. Wszystkie wymiary sprawdzić na budowie.
2. Rysunki rozpatrywać łącznie z pozostałą dokumentacją techniczną szczególnie projektami branżowymi, przedmiarami, kosztorysami, specyfikacją wykonania i odbioru robót.
3. Inwentaryzacja została wykonana specyficznie dla przedmiotowego projektu
4. Wszelkie rozwiązania zamienne konsultować z inwestorem oraz autorem projektu.
5. W razie wykrycia niezgodności w dokumentacji kontaktować się z autorem projektu

| | | | | | | |
|---|--|----------------|--------|---------|-----------------------|--------------|
| BARBARA FILIPOWSKA B.V.F.K STUDIO, UL. ROZRYWKA 20/12 31-419 KRAKÓW | | | | | B.V. F.K STUDIO | |
| Inwestor | Zarząd Budynków Komunalnych w Krakowie, ul. Bolesława Czerwieńskiego 16, 31-319, Kraków | | | | | |
| Obiekt i adres | Przychodnia zdrowia, ul. Bałtycka 3, Kraków | | | | | |
| Temat | Projekt termomodernizacji budynku przychodni zdrowia przy ul. Bałtycka 3 obejmujący: ocieplenie elewacji, wymianę okien i drzwi zewnętrznych, remont dachu polegający na dociepleniu stropodachu oraz remoncie instalacji co oraz odgromowej | | | | Branża | Architektura |
| Treść rysunku | DETAL II OBRÓBK PARAPETU | Nr uprawnień | Podpis | Data | 03/2016 | |
| Autor opracowania | mgr inż.arch. Barbara Filipowska | MPOIA/021/2011 | | Skala | 1:10 | |
| | | | | Nr Rys. | 21 | |
| | | | | | | |