


DETAL VIII -DETAL
OBRÓBKİ BLACHARSKIEJ, PRZEKROJ B-B

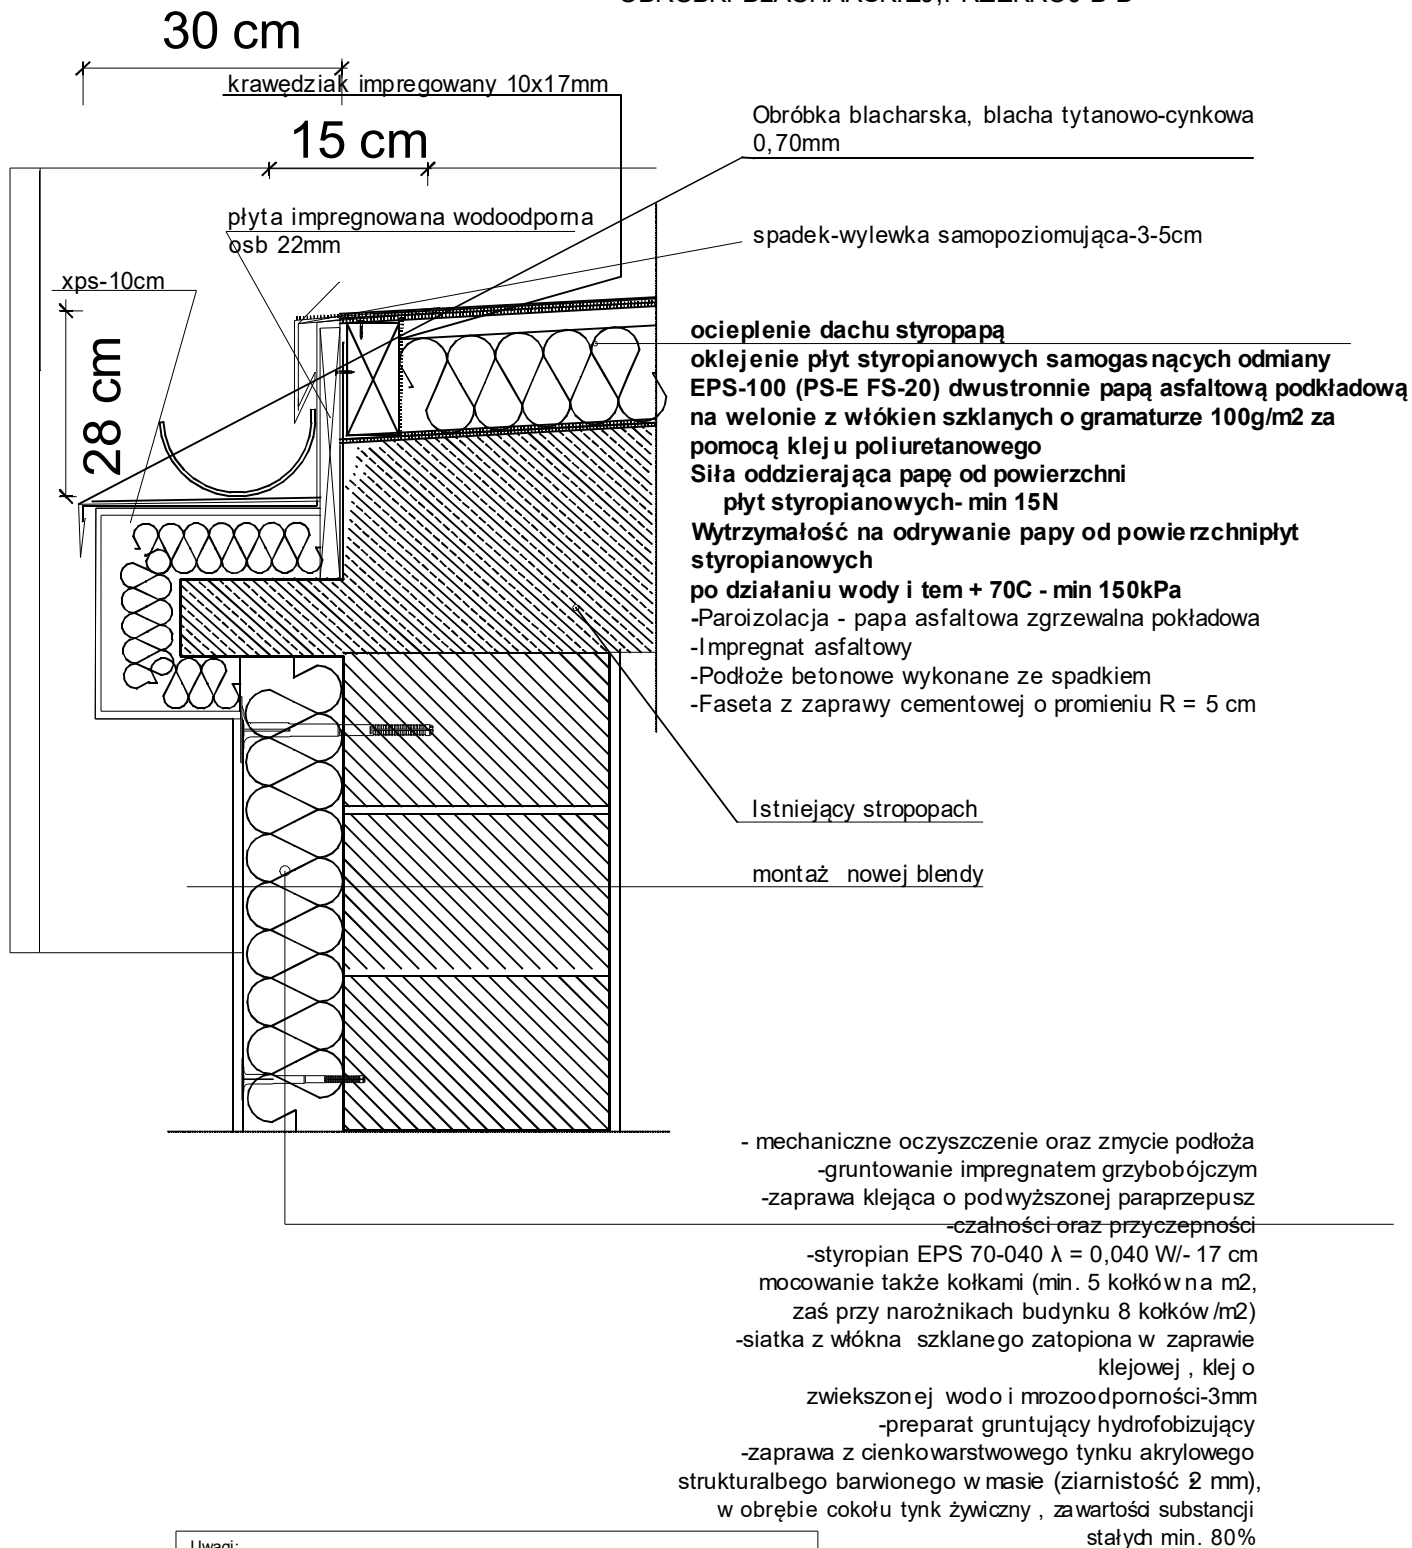

Uwagi:

1. Wszystkie wymiary sprawdzić na budowie.
2. Rysunki rozpatrywać łącznie z pozostałą dokumentacją techniczną szczególnie projektami branżowymi, przedmiarami, kosztorysami, specyfikacją wykonania i odbioru robót.
3. Inwentaryzacja została wykonana specyficznie dla przedmiotowego projektu
4. Wszelkie rozwiązania zamienne konsultować z inwestorem oraz autorem projektu.
5. W razie wykrycia niezgodności w dokumentacji kontaktować się z autorem projektu

BARBARA FILIPOWSKA B.V.F.K STUDIO, UL. RÓŻYŃSKA 20/12 31-419 KRAKÓW

Inwestor	Zarząd Budynków Komunalnych w Krakowie, ul. Bolesława Czerwieńskiego 16, 31-319, Kraków				B.V. F.K STUDIO	
Obiekt i adres	Przychodnia zdrowia, ul. Bałtycka 3, Kraków					
Temat	Projekt termomodernizacji budynku przychodni zdrowia przy ul. Bałtycka 3 obejmujący: ocieplenie elewacji, wymianę okien i drzwi zewnętrznych, remont dachu polegający na dociepleniu stropodachu oraz remoncie instalacji co oraz odgromowej			Branża	Architektura	
Treść rysunku	DETAL VIII, DETAL OBRÓBKİ BLACHARSKIEJ, PRZEKROJ B-B		Nr uprawnień	Podpis	Data	03/2016
Autor opracowania	mgr inż.arch. Barbara Filipowska		MPOIA/021/2011		Skala	1:10
					Nr Rys.	23