




SPOSÓB POŁOŻENIA DWÓCH WARSTW SIATKI

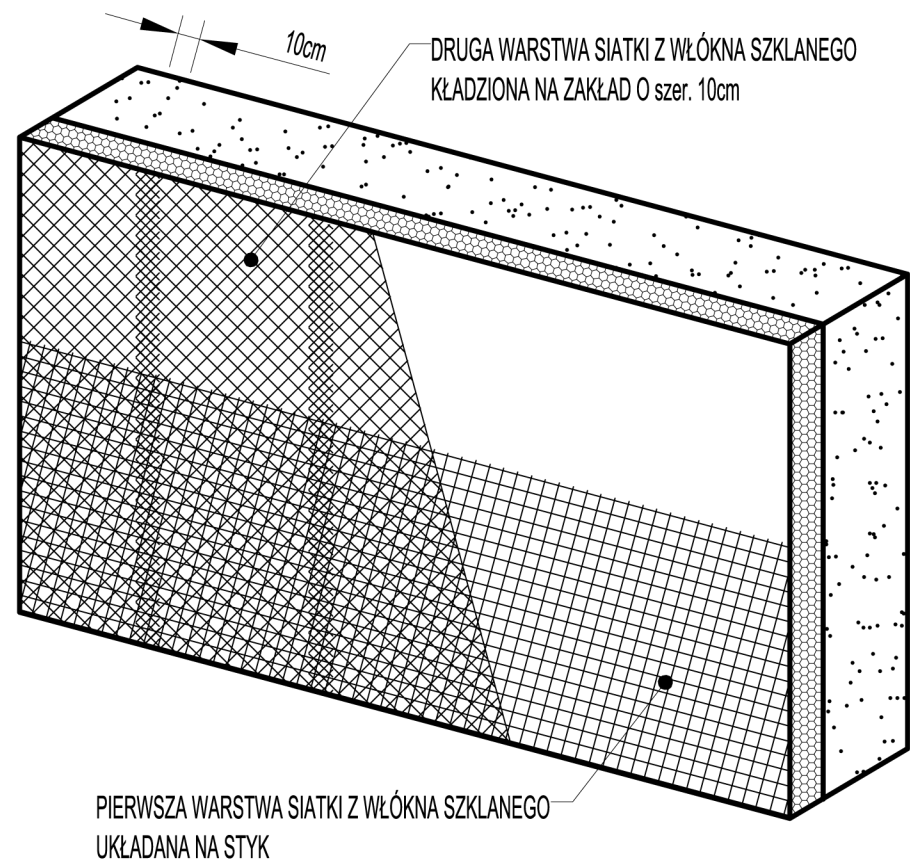


SPOSÓB POŁOŻENIA SIATKI W NAROŻACH OKIENNYCH I DRZWIOWYCH

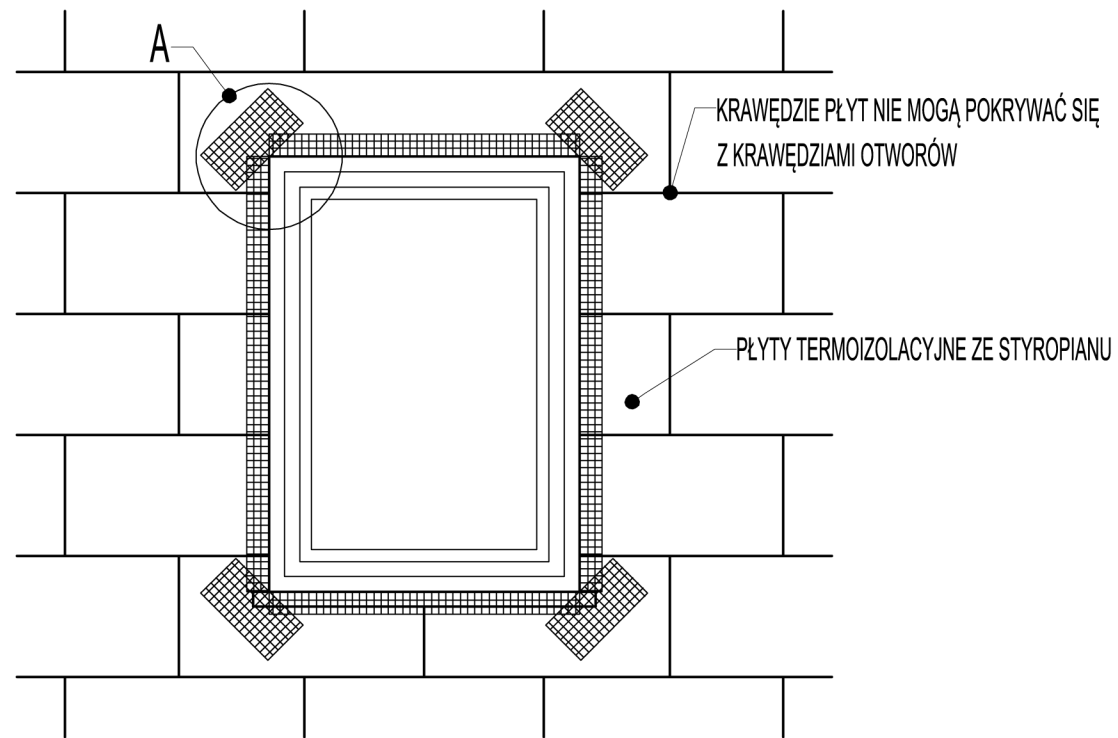


SYSTEM Z WARSTWĄ ZBROJĄCĄ STANDARDOWĄ (W STREFIE POWYŻEJ 2m MIERZĄC OD POZIOMU TERENU)

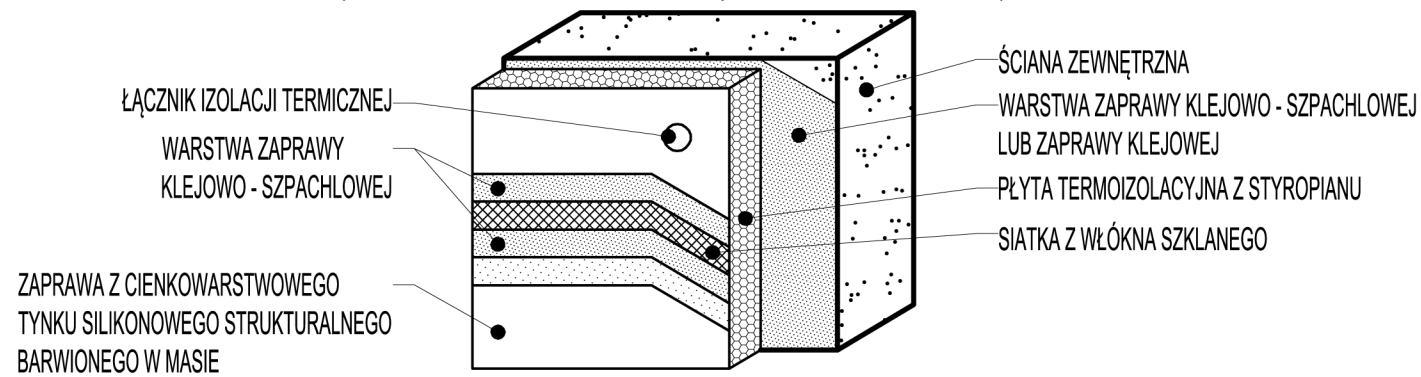

SYSTEM Z WARSTWĄ ZBROJĄCĄ WZMOCNIONĄ (W STREFIE DO 2m MIERZĄC OD POZIOMU TERENU)

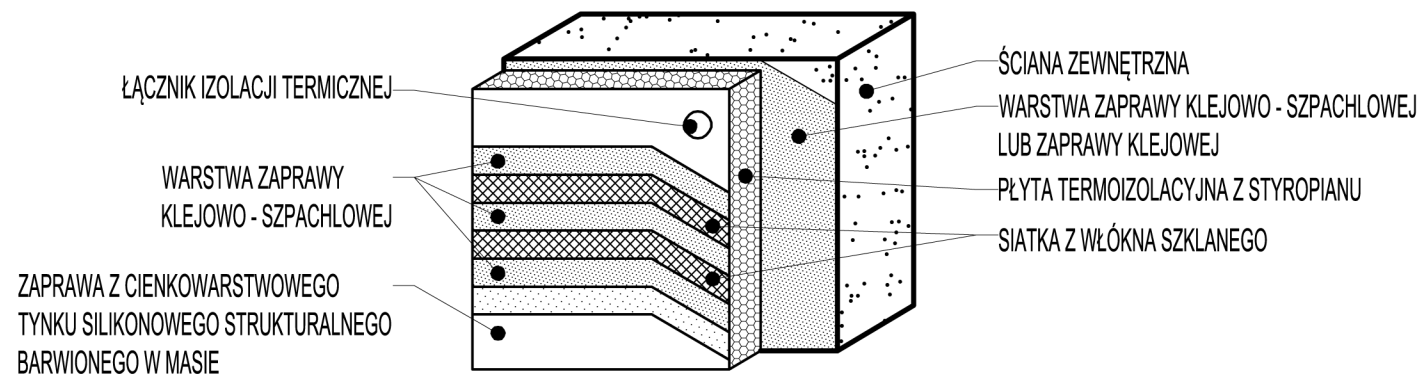

SZCZEGÓŁ A

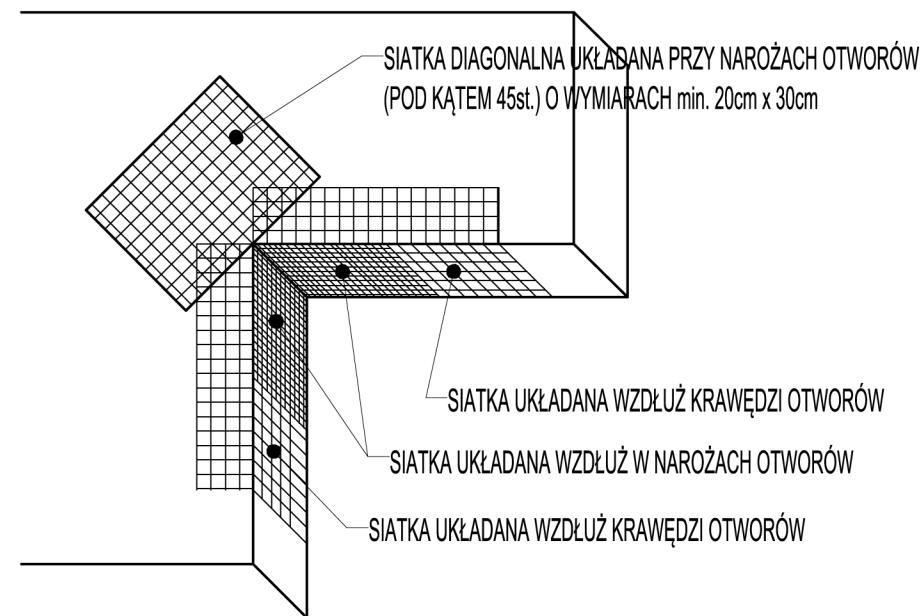

- UWAGI:
1. WSZYSTKIE WYMIARY SPRAWDZIĆ NA BUDOWIE
 2. RYSUNKI ROZPATRYWAĆ ŁĄCZNIE Z POZOSTAŁĄ DOKUMENTACJĄ, SZCZEGÓLNIE Z PROJEKTAMI BRANŻOWYMI, PRZEDMIARAMI, KOSZTORYSAMI, SPECYFIKACJĄ WYKONANIA I ODBIORU ROBÓT
 3. WSZELKIE ROZWIĄZANIA ZAMIENIE KONSULTOWAĆ Z INWESTOREM ORAZ PROJEKTANTEM
 4. W RAZIE WYKRYCIA NIEZGODNOŚCI W DOKUMENTACJI KONTAKTOWAĆ SIĘ Z AUTOREM PROJEKTU

FAZA: PROJEKT BUDOWLANY

OBIEKT: BUDYNEK UŻYTECZNOŚCI PUBLICZNEJ

ADRES: OS. JĘGIELLOŃSKIE 1
31-832 KRAKÓW

DZIAŁKI NR: 95/4, OBRĘB 8,
J. EWID. KRAKÓW NOWA HUTA

INWESTOR: ZARZĄD BUDYNKÓW KOMUNALNYCH W KRAKOWIE,
UL. BOLESŁAWA CZERWIŃSKIEGO 16, 31-319, KRAKÓW

TEMAT: DOCIEPLENIE I REMONT ELEWACJI BUDYNKU
PRZYCHODNI NA OS. JAGIELLOŃSKIM 1

ZESPÓŁ AUTORSKI: NR UPRAWNIENI: IMIĘ I NAZWISKO:
PROJEKTANT: MPOIA/051/2010 mgr inż. arch. PAULIN KURAL

JEDNOSTKA PROJEKTOWA:

PRACOWNIA PROJEKTOWA
projektsystem
www.projektsystem.pl

JEDNOSTKA KOORDYNUJĄCA:



BRANŻA: ARCHITEKTURA DATA: STYCZEŃ 2017

TEMAT RYSUNKU:

SPOSOBY POŁOŻENIA SIATKI

SKALA: - NR RYSUNKU: D 06

PRAMA AUTORSKIE, ZASTRZEŻENIE, DO KONTYNUACJI, ZMIAN, POPRAWEK, SPECJALNIE WZGLĘDZAJĄC NA KOPLOWANIE I ROZPOWISZCZANIE
BEZ ZGODY JEDYNOSTKI AUTORSKIEJ JEST NIEZDOLWOLONE. DOKUMENTACJA OPRACOWANA NA PROGRAMIE AutoCAD 2008