


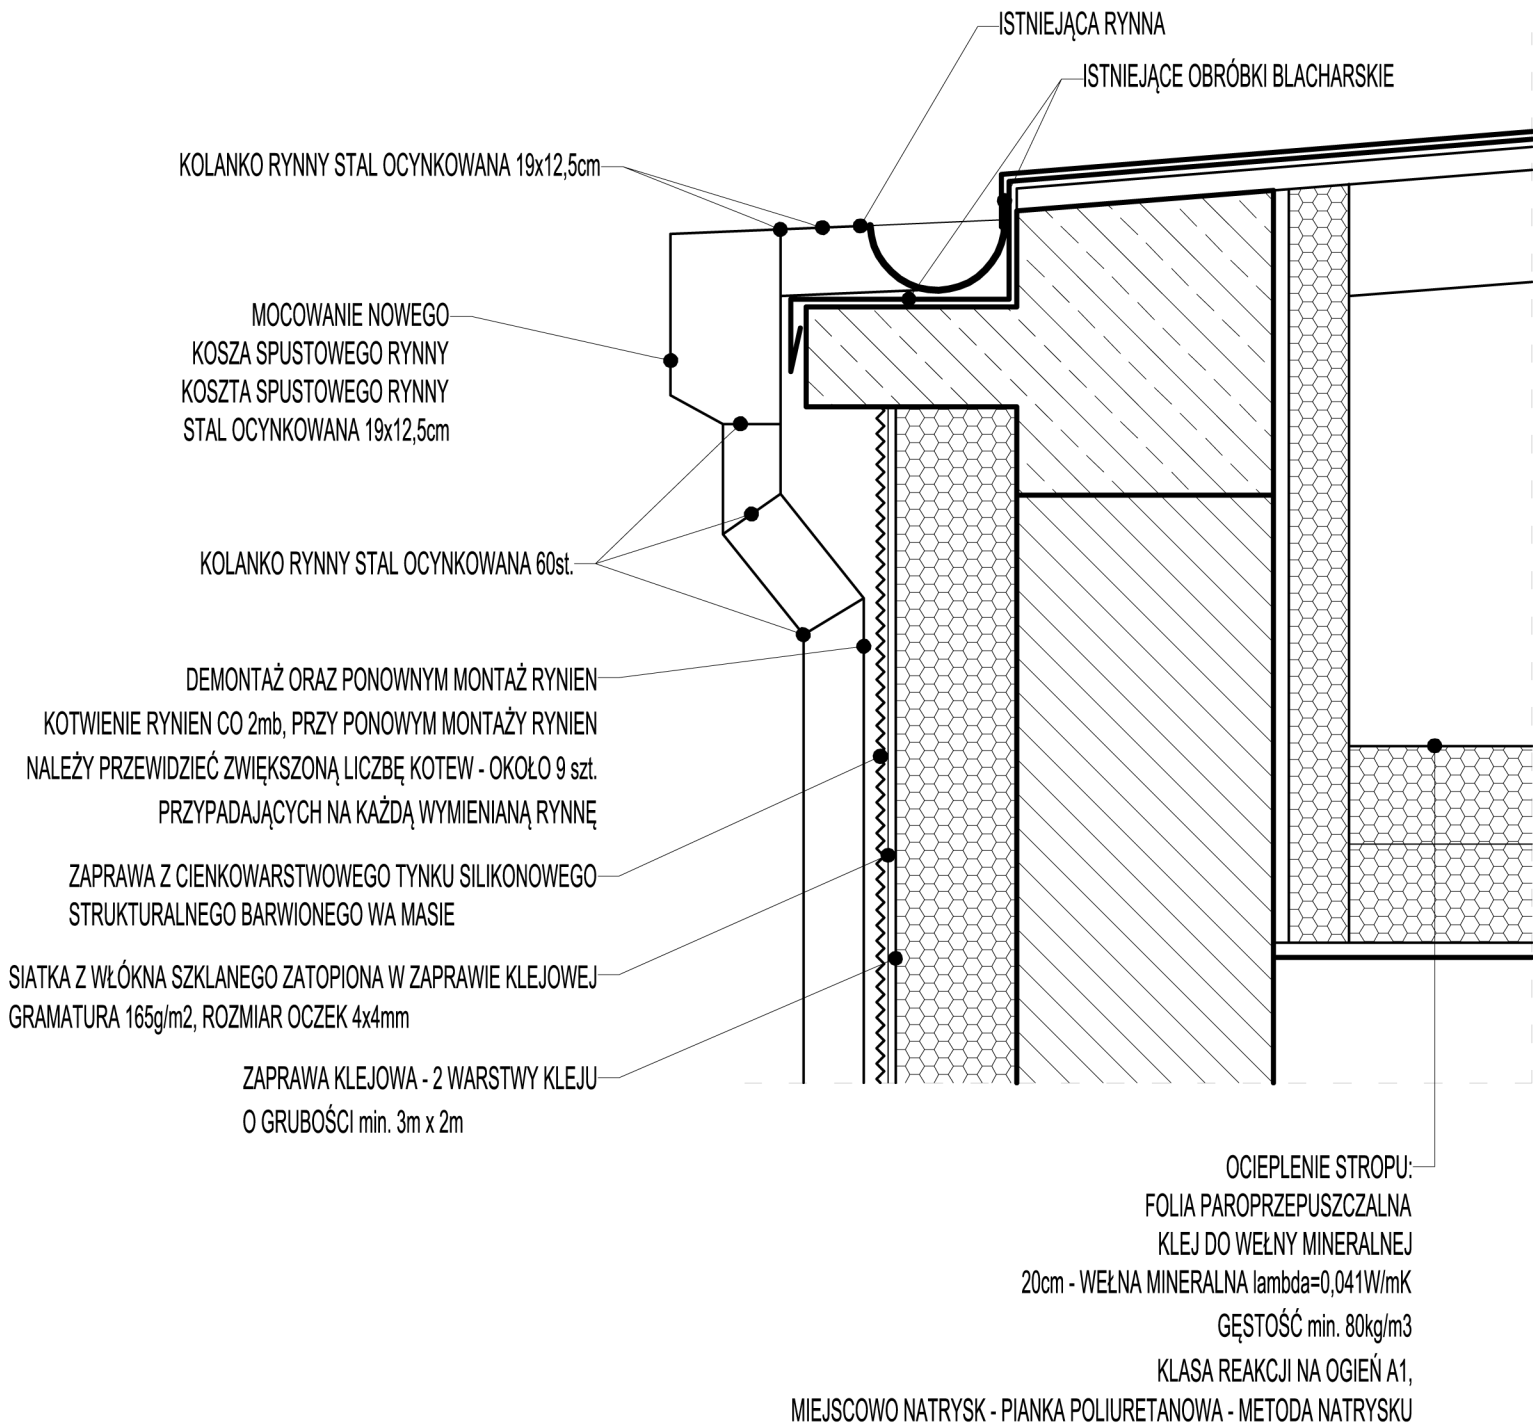

- UWAGI:
1. WSZYSTKIE WYMIARY SPRAWDZIĆ NA BUDOWIE
 2. RYSUNKI ROZPATRYWAĆ ŁĄCZNIE Z POZOSTAŁĄ DOKUMENTACJĄ, SZCZEGÓLNIE Z PROJEKTAMI BRANŻOWYMI, PRZEDMIARAMI, KOSZTORYSAMI, SPECYFIKACJĄ WYKONANIA I ODBIORU ROBÓT
 3. WSZELKIE ROZWIĄZANIA ZAMIENNIE KONSULTOWAĆ Z INWESTOREM ORAZ PROJEKTANTEM
 4. W RAZIE WYKRYCIA NIEZGODNOŚCI W DOKUMENTACJI KONTAKTOWAĆ SIĘ Z AUTOREM PROJEKTU

FAZA: PROJEKT BUDOWLANY

OBIEKT: BUDYNEK UŻYTECZNOŚCI PUBLICZNEJ

ADRES: OS. JĘGIELLOŃSKIE 1
31-832 KRAKÓW

DZIAŁKI NR: 95/4, OBRĘB 8,
J. EWID. KRAKÓW NOWA HUTA

INWESTOR: ZARZĄD BUDYNKÓW KOMUNALNYCH W KRAKOWIE,
UL. BOLESŁAWA CZERWIŃSKIEGO 16, 31-319, KRAKÓW

TEMAT: DOCIEPLENIE I REMONT ELEWACJI BUDYNKU
PRZYPADAJĄCYCH NA OS. JĘGIELLOŃSKIM 1

ZESPÓŁ AUTORSKI: NR UPRAWNIENI: IMIĘ I NAZWISKO:
PROJEKTANT: MPOIA/051/2010 mgr inż. arch. PAULIN KURAL

JEDNOSTKA PROJEKTOWA:

PRACOWNIA PROJEKTOWA
projektsystem
www.projektsystem.pl

JEDNOSTKA KOORDYNUJĄCA:



BRANŻA: ARCHITEKTURA DATA: STYCZEŃ 2017

TEMAT RYSUNKU:

MOCOWANIE OBRÓBK BLACHARSKIEJ

SKALA: - NR RYSUNKU: D 07

PRAMA AUTORSKIE ZASTRZEŻENIE. DOKONYWANIE ZMIAN, POPRAWEK, SKRÓCEN I/CIŁ KOPLOWANIE I ROZPOWIERZANIE BEZ ZGODY JEDYNOSTKI AUTORSKIEJ JEST NIEDZIWOLONE. DOKUMENTACJE OPRACOWANO NA PROGRAMIE AutoCAD 2008