



PRZEKRÓJ B-B. SKALA 1:10


PROJEKT STOLARKI TYPOWEGO OKNA KOSZAR, WIDOK ZEWNĘTRZNY,  
OKNO SKRZYNKOWE, DWUSKRZYDŁOWE, SZEŚCIOPÓŁOWE,  
WYMIARY PODANE W CENTYMETRACH. SKALA 1:10

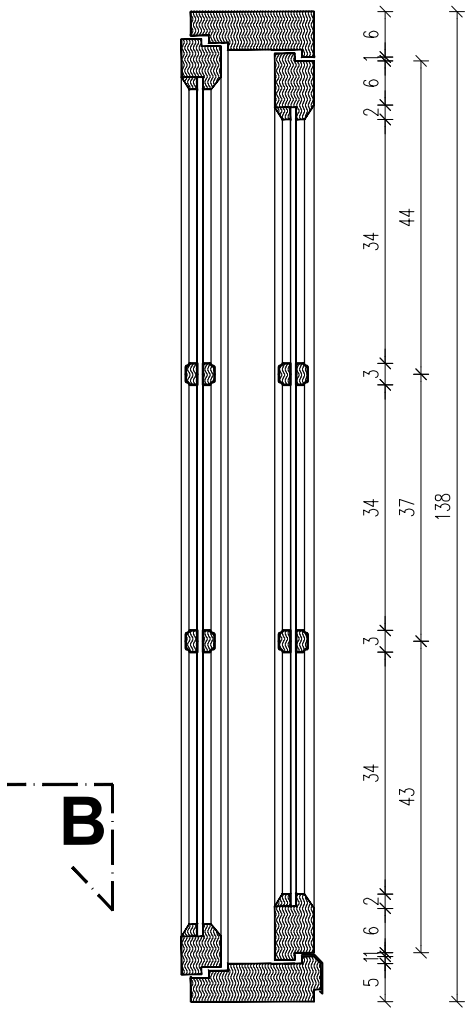

PRZEKRÓJ A-A. SKALA 1:10

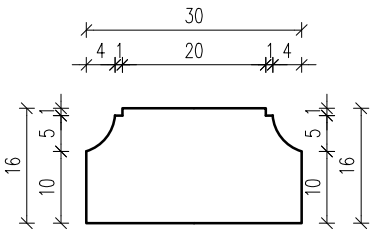

SZPROS NAKLEJANY OBUSTRONNIE  
NA SZYBĘ. WYMIARY PODANE W mm,  
SKALA 1:1

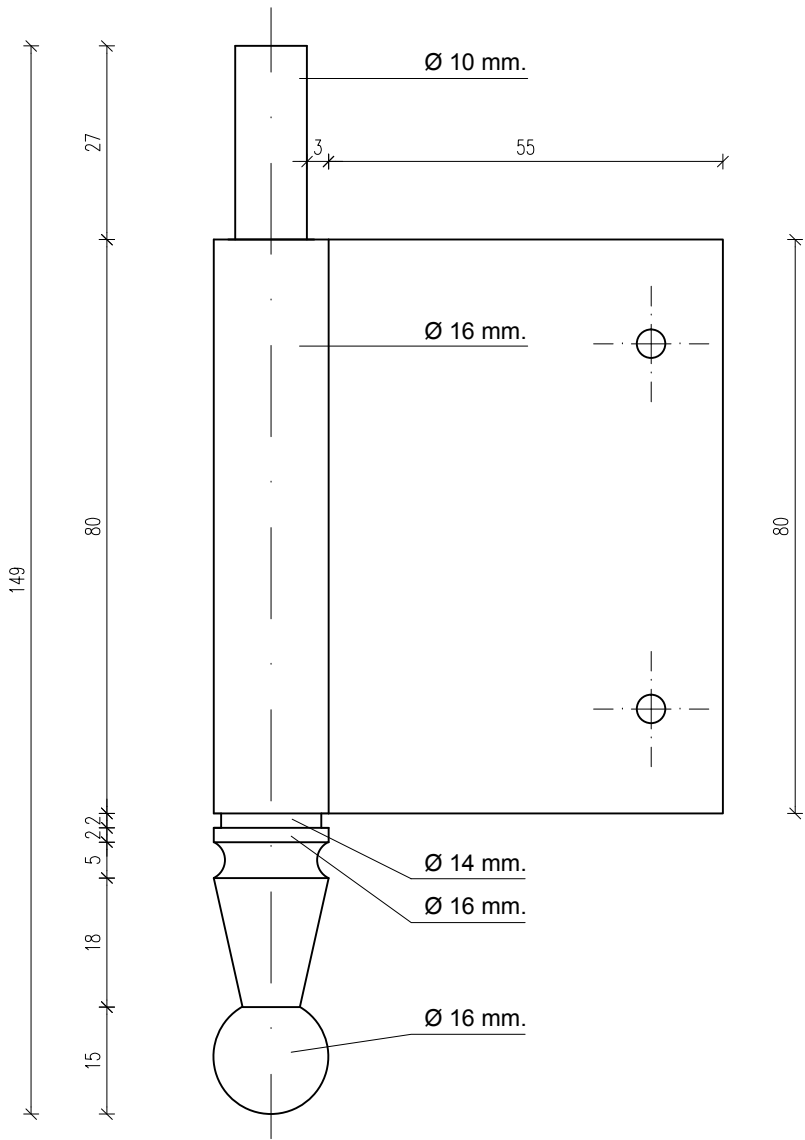

ZAWIAS SKRZYDEŁ OKIENNYCH STOSOWANY W STOLARCE  
OBIEKTÓW FORTECZNYCH ZREALIZOWANYCH W LATACH  
90. XIX W. W OBRĘBIE TWIERDZY KRAKÓW, WYMIAR PODANY  
W MILIMETRACH. SKALA 1:1

temat opracowania:  
PROJEKT WYKONAWCZY REKONSTRUKCJI STOLARKI I ŚLUSARKI  
OTWOROWEJ W ELEWACJI FRONTOWEJ BLOKU KOSZAR SZYJOWYCH  
ORAZ ELEWACJI KAPONIERY SZYJOWEJ FORTU 49 1/2 a "MOGIŁA"

temat rysunku:  
PROJEKT STOLARKI TYPOWEGO I POWTARZALNEGO OKNA BLOKU  
KOSZAROWEGO, (OTWÓR OKIENNY O SZEROKOŚCI 116 CM.).

adres inwestycji:  
KRAKÓW, UL. IGOŁOMSKA, DZ. NR 42 OBR. 20 NOWA HUTA

projektował: mgr inż. arch. Jolanta Skamla  
BPP-8388/92/79, MPOIA MP -0728  
opracował: mgr inż. arch. Piotr Skucha

sprawił: mgr inż. arch. G.Szafruga  
RP-Upr.201/92,MPOIA MP -0859  
data: GRUDZIEŃ 2017 r.  
skala: 1:10, 1:1  
nr rysunku: 06

UWAGA:  
PRZED PRZYSTĄPIENIEM DO WYKONANIA STOLARKI NALEŻY  
DOKŁADNIE SPRAWDZIĆ WYMIARY OTWORU OKIENNEGO.  
STOLARKĘ NALEŻY WYKONAĆ W KOLORZE DREWNA NATURALNEGO.