



# RZUT PIWNICY

## Stan projektowany

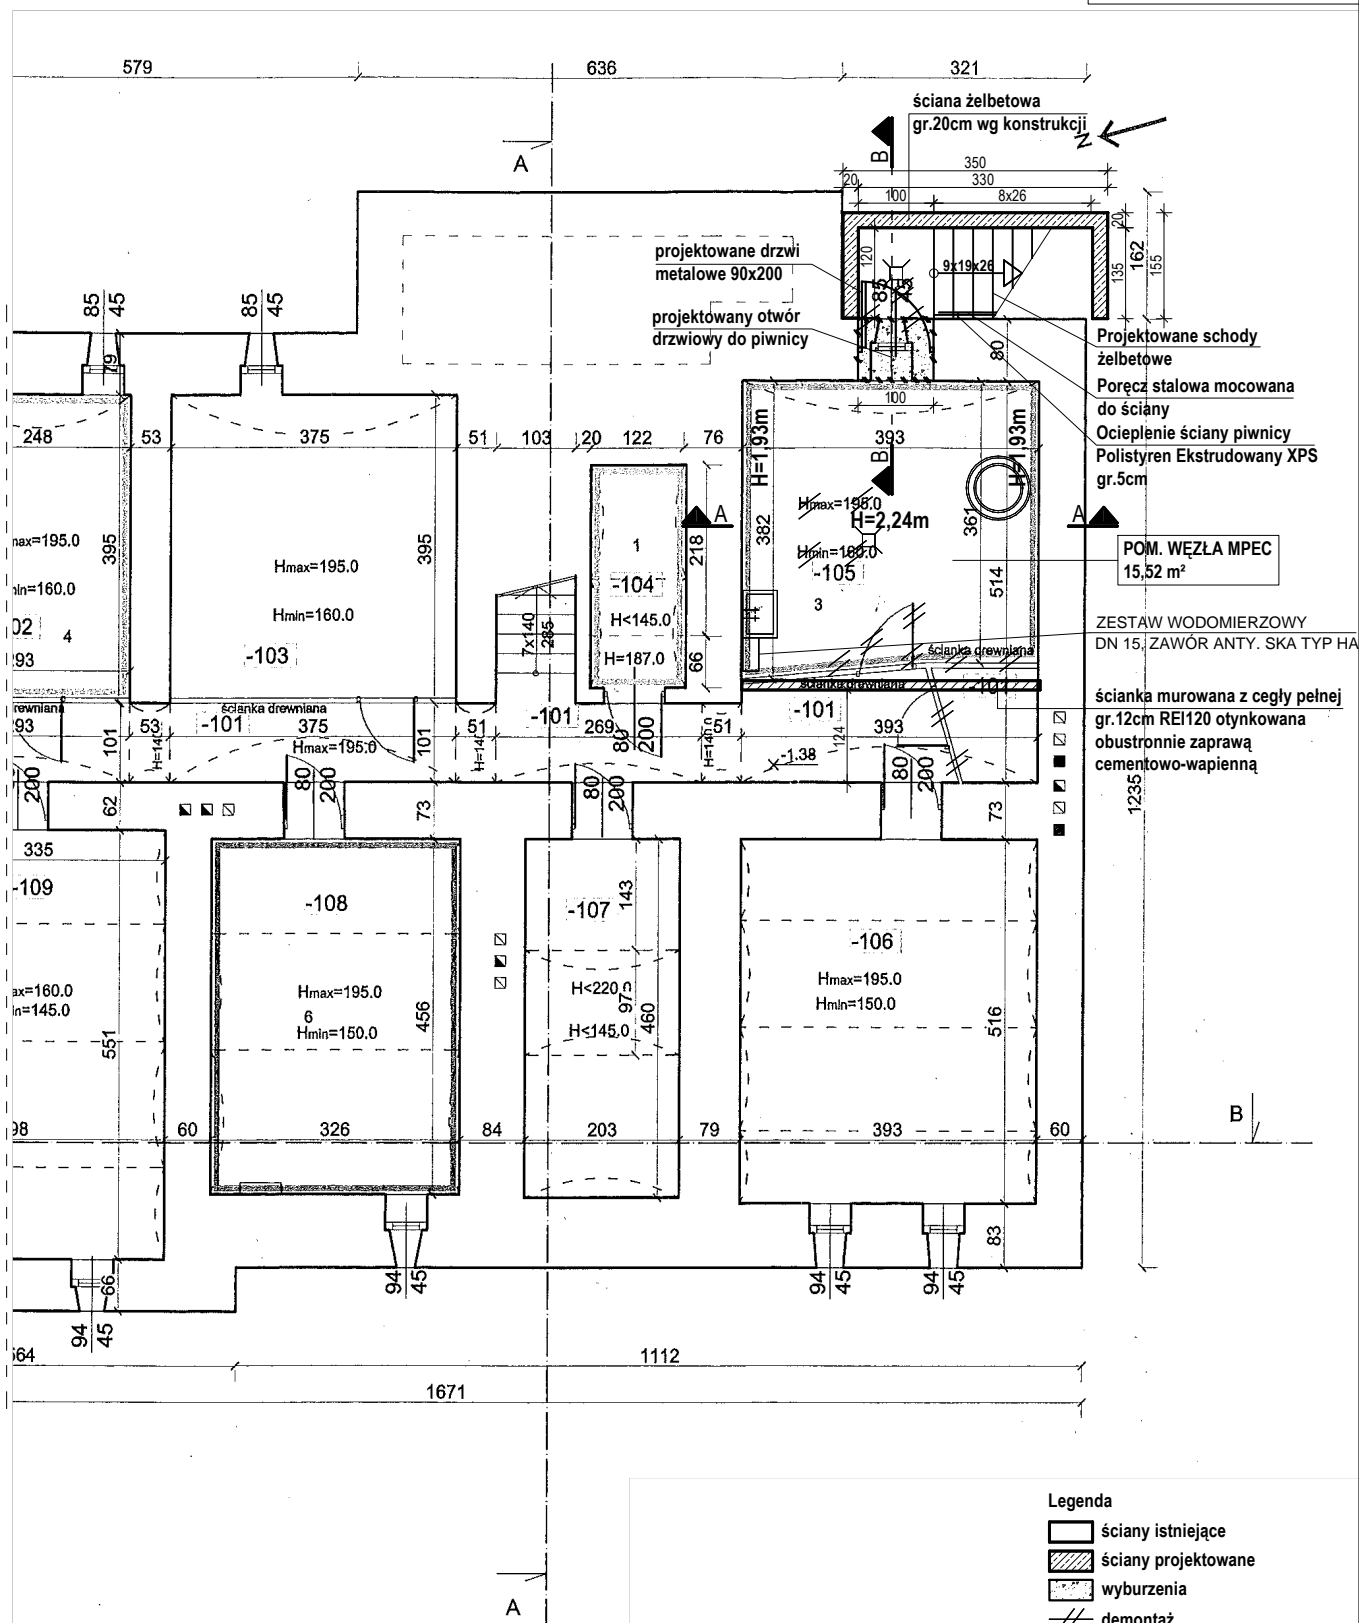

### Legenda

- ściany istniejące
- ściany projektowane
- wyburzenia
- demontaż

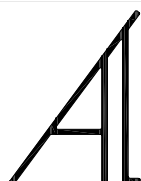

**PRACOWNIA PROJEKTOWA**  
Architektoniczno - Konstrukcyjna  
inż. BARTOSZ LUDOMIRSKI

31-872 Kraków, os. Dywizjonu 303 bl.11/100a  
tel./fax. (012) 649-07-59

Wszelkie prawa autorskie zastrzeżone, ze szczególnym uwzględnieniem przepisów Ustawy o prawie autorskim (Dz.U. Nr 34/52 poz. 234 wraz z późniejszymi zmianami). Każde wykorzystanie, powielanie i rozpowszechnianie możliwe jest za zgodą Pracowni Projektowej, inż. Bartosz Ludomirski.

Nazwa i adres obiektu bud.

**PROJEKT BUDOWLANY**  
**PRZEBUDOWY ISTNIEJĄCEGO POMIESZCZENIA GOSPODARCZEGO NA WĘZŁ MPEC**  
**WRAZ Z DOBUDOWĄ SCHODÓW ZEWNĘTRZNYCH**

Investor: Gmina Miejska Kraków reprezentowana przez ZARZĄD BUDYNKÓW KOMUNALNYCH W KRAKOWIE 31-319 KRAKÓW, UL. CZERWIŃSKIEGO 16

Nazwa rysunku: RZUT PIWNICY - STAN PROJEKTOWANY

Zespół proj.	Imię i nazwisko; numer uprawnień	Podpis	Data	03.2017r.
Autor projektu	inż. Bartosz Ludomirski Upr. 143/2002		Stadium	
Architektura Projektant:	mgr inż. arch. Renata Chmielewska-Surulo Upr. 45/2001		Skala	1:100
Opracował:	inż. Bartosz Ludomirski Upr. 143/2002		Nr rys.	A-1
Opracował:	mgr inż. Tomasz Lenart Upr. Nr ewid. MAP/0452/PWBKb/16			
Architektura Sprawdzający:	mgr inż. arch. Piotr Dobrowolski Upr. 29/2002			