
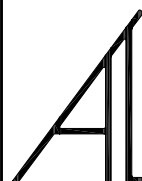


Przekrój A-A
Stan projektowany

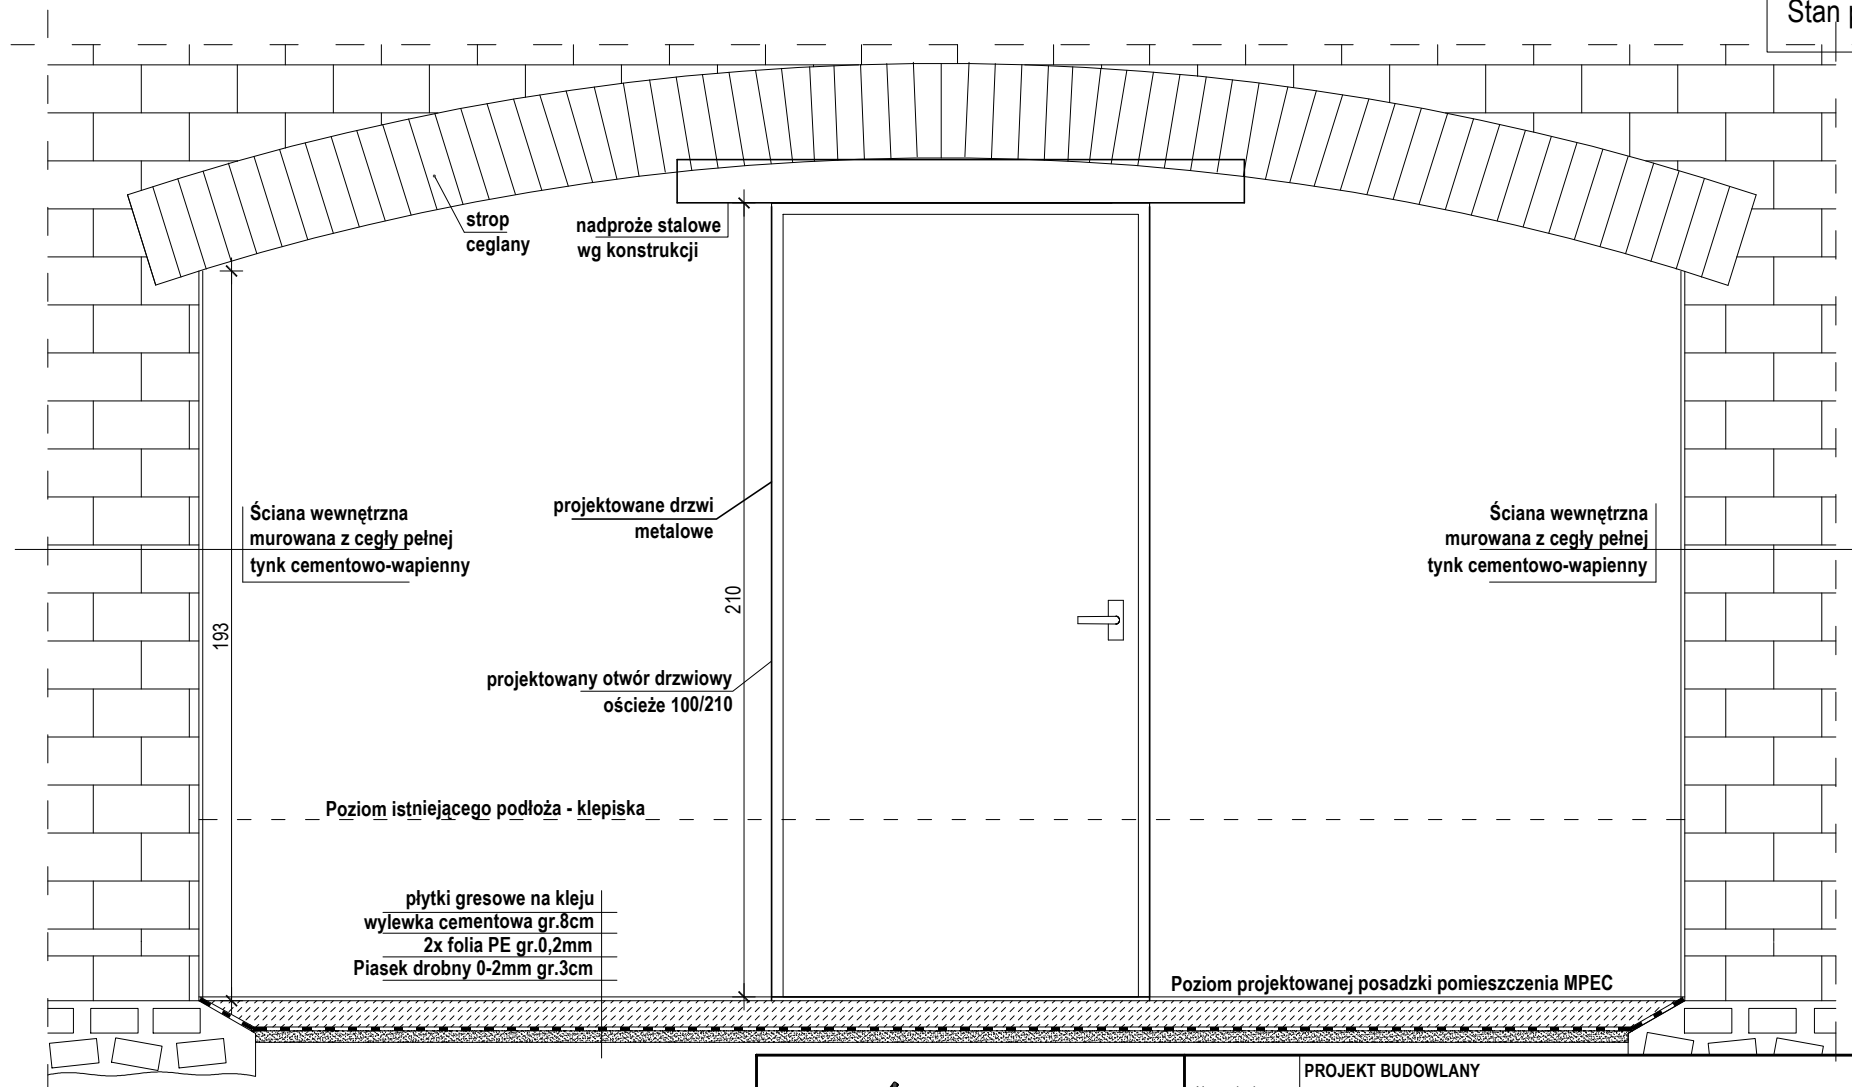

PRACOWNIA PROJEKTOWA
Architektoniczno - Konstruktoryjna
inż. BARTOSZ LUDOMIRSKI

31-872 Kraków, os. Dywizjonu 303 bl.11/100a
tel./fax. (012) 649-07-59

Wszelkie prawa autorskie zastrzeżone, ze szczególnym uwzględnieniem przepisów Ustawy o prawie autorskim (Dz.U.Nr.34/52 poz.234 wraz z późniejszymi zmianami). Każde wykorzystanie, powielanie i rozpowszechnianie możliwe jest za zgodą Pracowni Projektowej, inż. Bartosz Ludomirski.

Nazwa i adres
objektu bud.

PROJEKT BUDOWLANY
PRZEBUDOWY ISTNIEJĄCEGO POMIESZCZENIA GOSPODARCZEGO NA WĘZEL
MPEC WRAZ Z DOBUDOWĄ SCHODÓW ZEWNĘTRZNYCH

Investor: Gmina Miejska Kraków reprezentowana przez ZARZĄD BUDYNKÓW KOMUNALNYCH W KRAKOWIE 31-319 KRAKÓW, UL. CZERWIŃSKIEGO 16

Nazwa rysunku: Przekrój A-A - Pomieszczenia piwnicy od strony pld.-wsch.

Zespół proj.	Imię i nazwisko; numer uprawnień	Podpis	Data	03.2017r.
Autor Projektu:	inż. Bartosz Ludomirski Upr. 143/2002			
Architektura Projektant:	mgr inż. arch. Renata Chmielewska- Surulo Upr. 45/2001			
Opracował:	inż. Bartosz Ludomirski Upr. 143/2002			
Opracował:	mgr inż. Tomasz Lenart Upr. Nr ewid. MAP/0452/PWBKb/16			
Architektura Sprawdzający:	mgr inż. arch. Piotr Dobrowolski Upr. 29/2002			
			Nr rys.	A-4