



Przekrój B-B

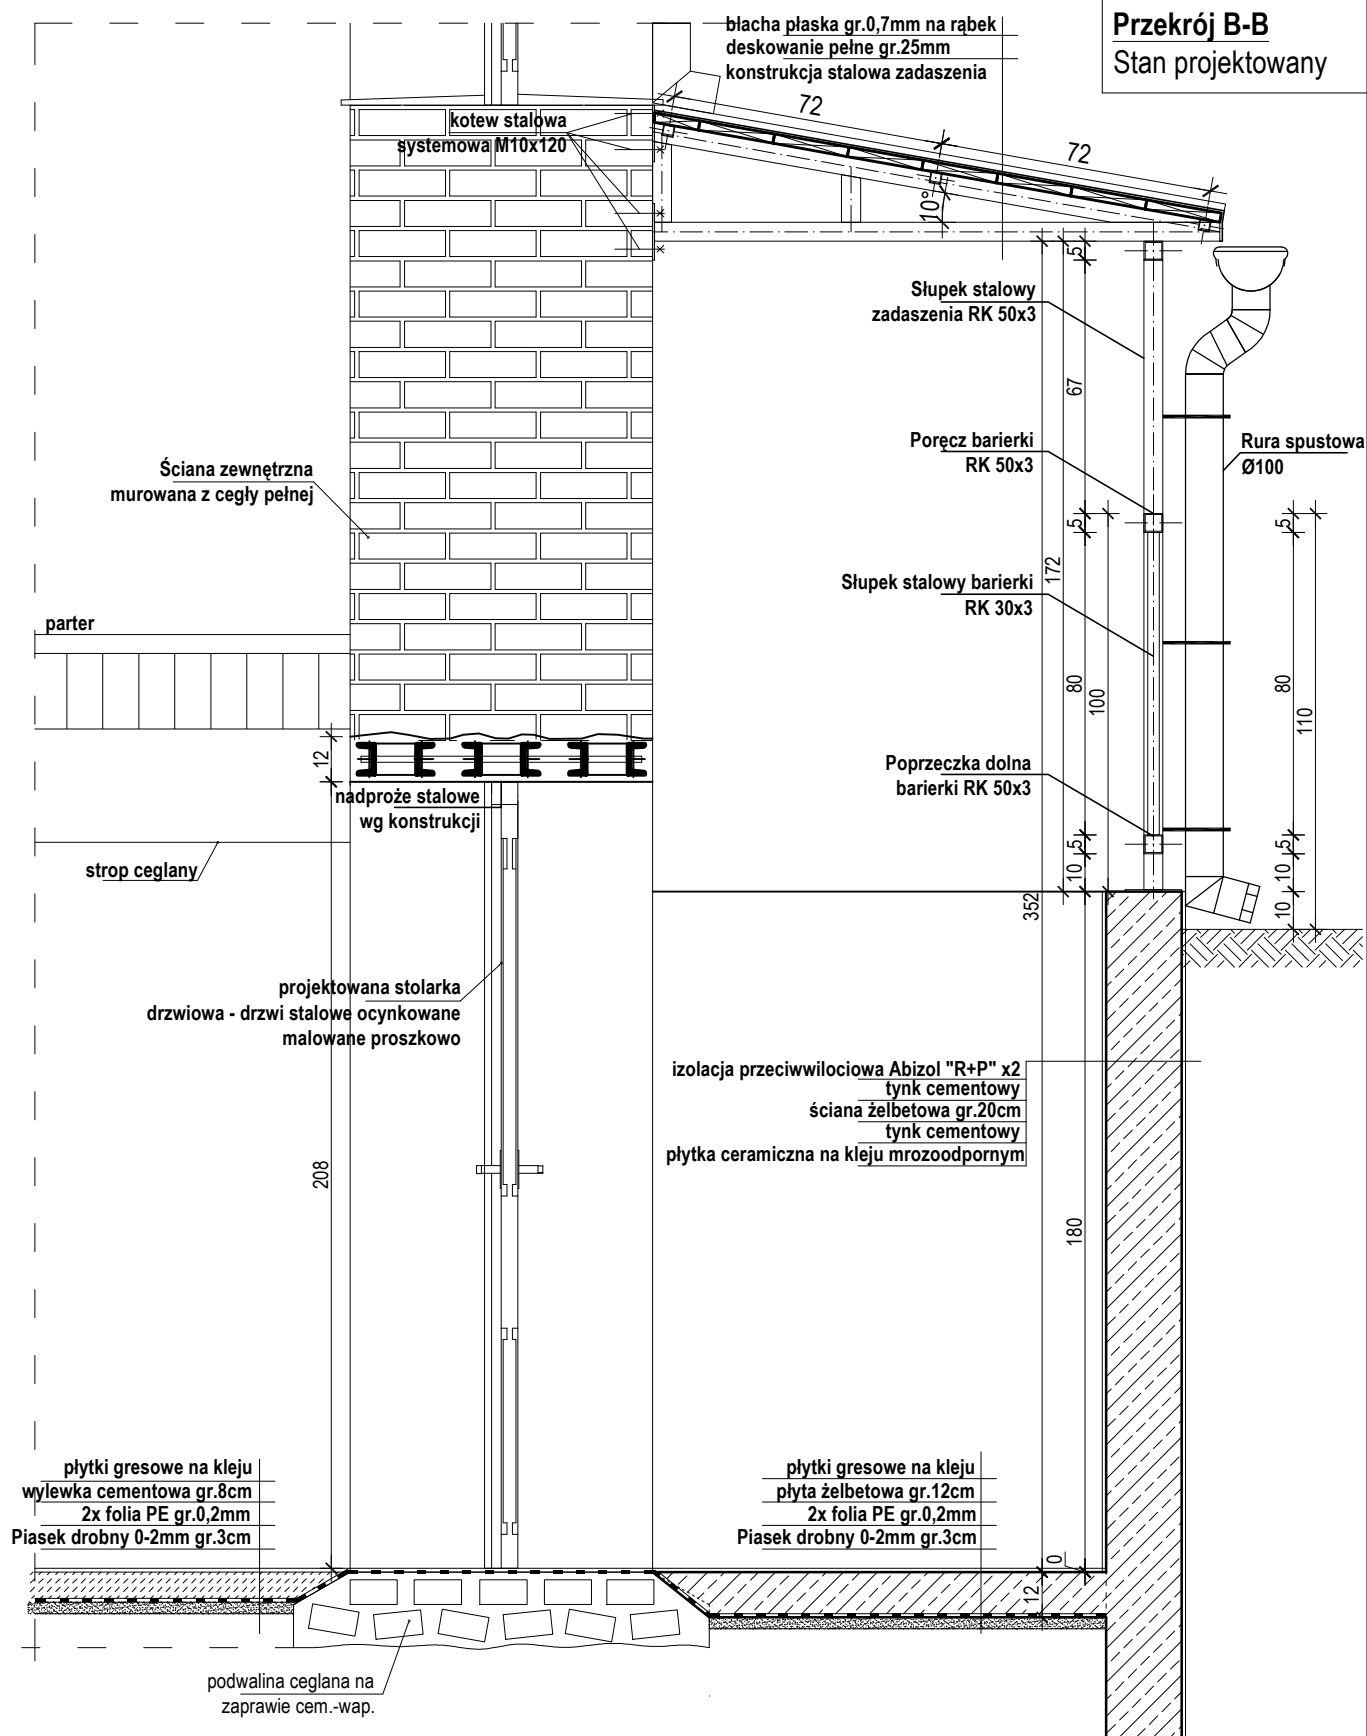

 <p>PRACOWNIA PROJEKTOWA Architektoniczno - Konstrukcyjna inż. BARTOSZ LUDOMIRSKI</p> <p>31-872 Kraków , os. Dwyzjonu 303 bl.11/1100a tel./fax. (012) 649-07-59</p>	<p>Nazwa i adres obiektu bud.</p>		<p>PROJEKT BUDOWLANY PRZEBUDOWY ISTNIĄCEGO POMIESZCZENIA GOSPODARCZEGO NA WĘZŁ MPEC WRAZ Z DOBUDOWĄ SCHODÓW ZEWNĘTRZNYCH</p>			
	<p>Inwestor:</p>		<p>Gmina Miejska Kraków reprezentowana przez ZARZĄD BUDYNKÓW KOMUNALNYCH W KRAKOWIE 31-319 KRAKÓW, UL. CZERWIŃSKIEGO 16</p>			
	<p>Nazwa rysunku</p>		<p>Przekrój B-B - Stan projektowany</p>			
	<p>Zespół proj.</p>		<p>Imię i nazwisko; numer uprawnień</p>		<p>Podpis</p>	
	<p>Autor Projektu:</p>		<p>inż. Bartosz Ludomirski Upr. 143/2002</p>		<p>Data</p> <p>03.2017r.</p>	
<p>Wszelkie prawa autorskie zastrzeżone, ze szczególnym uwzględnieniem przepisów Ustawy o prawie autorskim (Dz.U. nr34/52 poz.234 wraz z późniejszymi zmianami). Każde wykorzystanie, powielanie i rozpowszechnianie możliwe jest za zgodą Pracowni Projektowej, inż. Bartosz Ludomirski.</p>	<p>Architektura Projektant:</p>		<p>mgr inż. arch. Renata Chmielewska- Surulo Upr. 45/2001</p>		<p>Stadium</p> <p>03.2017r.</p>	
	<p>Opracował:</p>		<p>inż. Bartosz Ludomirski Upr. 143/2002</p>		<p>Skala</p> <p>1:20</p>	
	<p>Opracował:</p>		<p>mgr inż. Tomasz Lenart Upr. Nr ewid. MAP/0452/PWBKb/16</p>		<p>Nr rys.</p> <p>A-5</p>	
	<p>Architektura Sprawdzający:</p>		<p>mgr inż. arch. Piotr Dobrowolski Upr. 29/2002</p>			