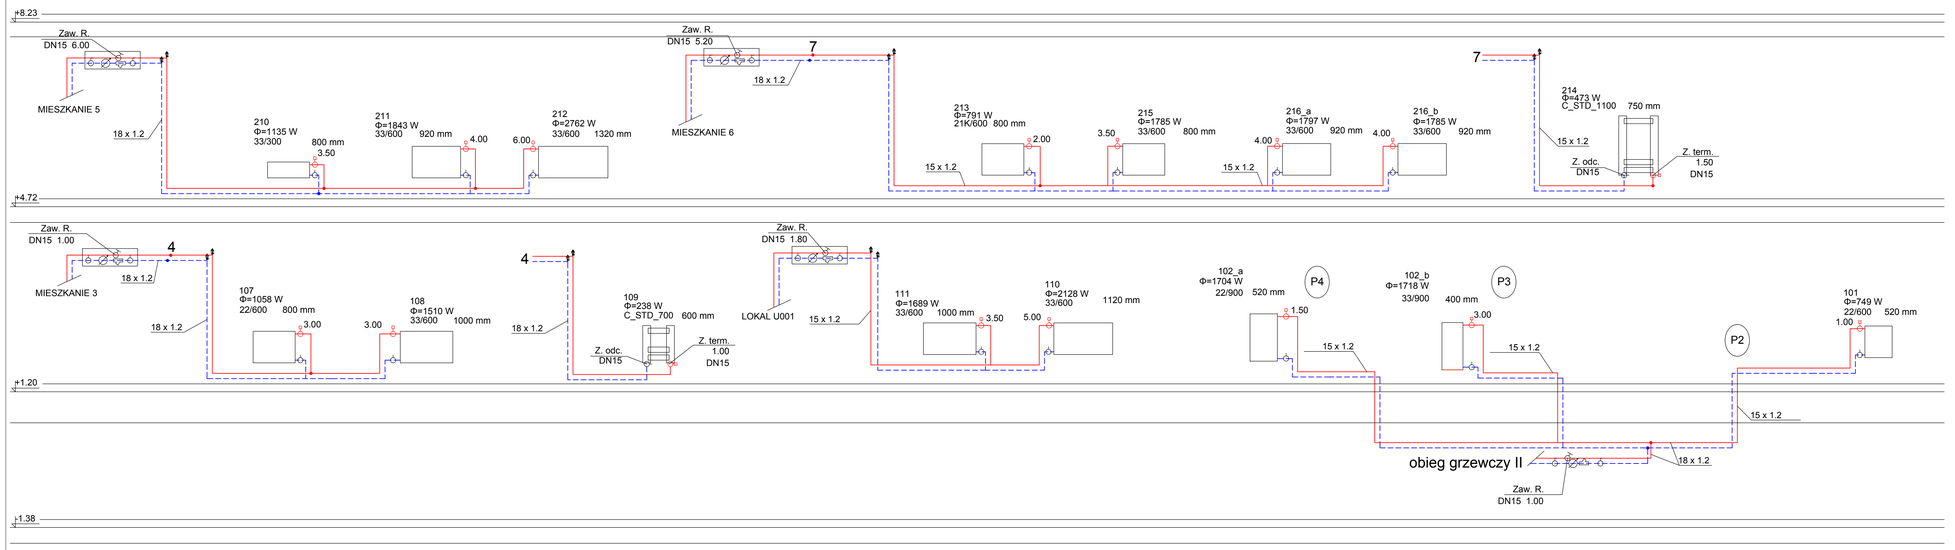

SCHEMATY MIESZKANIOWEGO
ZESPORU OPOMIAROWANIA

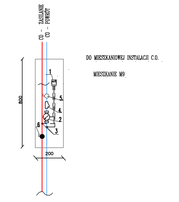

– INSTALACJA C.O.
– PRZEWODY IMPULSOWE CIEPŁOMIERZA

1. PRZELICZNIK ENERGII CIEPLNEJ
2. WODOMIERZ JEDNOSTRUMIENIOWY MINIKOWY Dn15 Qn=0,6
3. TRÓJNIK INSTALACYJNY Z CZUJNIKIEM TEMPERATURY
4. FILTR SIATKOWY DO ARMATURY CIEPŁOMIERZEJ DN 15
5. ZAWÓR KULOWY DN15
6. ZAWÓR REGULACYJNY bez odw DN 10

SCHEMATY MIESZKANIOWEGO
ZESPORU OPOMIAROWANIA

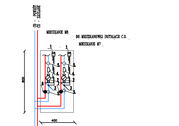

– INSTALACJA C.O.
– PRZEWODY IMPULSOWE CIEPŁOMIERZA

1. PRZELICZNIK ENERGII CIEPLNEJ
2. WODOMIERZ JEDNOSTRUMIENIOWY MINIKOWY Dn15 Qn=0,6
3. TRÓJNIK INSTALACYJNY Z CZUJNIKIEM TEMPERATURY
4. FILTR SIATKOWY DO ARMATURY CIEPŁOMIERZEJ DN 15
5. ZAWÓR KULOWY DN15
6. ZAWÓR REGULACYJNY bez odw DN10
7. ZAWÓR REGULACYJNY bez odw DN10

SCHEMATY
ZESPORU OPOMIAROWANIA
KLATKA SCHODOWA

– INSTALACJA C.O.
– PRZEWODY IMPULSOWE CIEPŁOMIERZA

1. PRZELICZNIK ENERGII CIEPLNEJ
2. WODOMIERZ JEDNOSTRUMIENIOWY MINIKOWY Dn15 Qn=0,6
3. TRÓJNIK INSTALACYJNY Z CZUJNIKIEM TEMPERATURY
4. FILTR SIATKOWY DO ARMATURY CIEPŁOMIERZEJ DN 15
5. ZAWÓR KULOWY DN15
6. ZAWÓR REGULACYJNY bez_odw DN 10

OZNACZENIA RYSUNKOWE:
Instalacja c.o. :

- Instalacja C.O.
- zasilanie/powrót
- P1 — pion instalacji C.O.
- 18 x 1.2 — średnice rurociągów: - rury stalowe
- J01-9 +16 °C / Φwym: 1226 W — -numer pomieszczenia / temperatura w pomieszczeniu moc obliczeniowa
- D = szerokość H=wysokość L=długość — - grzejnik wymiary grzejnika
- zawór termostatyczny
- zawór odcinający kulowy
- zawór równoważący

UWAGA:
1.WYKONAWCA ZOBOWIĄZANY JEST DOKŁADNIE ZAPOZNAĆ SIĘ Z PROJEKTEM I WARUNKAMI ISTNIEJĄCYMI NA PLACU BUDOWY A TAKŻE SPRAWDZIĆ WYMIARY NA BUDOWIE I PRZEKAZAĆ INFORMACJE O ROZBIEŻNOŚCIACH JEDNOSTCE PROJEKTOWEJ PRZED ZAMÓWIENIENIEM URZĄDZEŃ
2.WSZYSTKIE ROBOTY MAJĄ BYĆ WYKONANE ZGODNIE Z WYMAGANIAMI OKREŚLONYMI PRZEZ PRAWO BUDOWLANE I WSZELKIE UWARUNKOWANIA PRAWNE I TECHNICZNE DOTYCZĄCE SZTUKI BUDOWLANEJ.
3.RYSUNKI NALEŻY ROZPATRYWAĆ ŁĄCZNIE Z CZĘŚCIĄ OPISOWĄ DOKUMENTACJI ORAZ Z OPRACOWANIAMI BRANŻOWYMI
4.WSZYSTKIE PRZEJŚĆ INSTALACJI C.O. ,CWU PRZEZ SCIANY NALEZY PROWADZIĆ W RURACH OCHRONNYCH
5.INSTALACJE NALEŻY WYREGULOWAĆ NA PODANE NA RYSUNKACH PRZEPŁYWY

A–KAN
Biuro Projektów
ul. Niezapomin ajek 1a/2
30-239 Kraków
tel. kom. 693 23 55 61

INWESTOR:	Gmina Miejska Kraków Zarząd Budynków Komunalnych w Krakowie 31-828 Kraków, os. Złotej Jesieni 14	*STADIUM:*	**Projekt Wykonawczy**
ZADANIE:	Likwidacja niskiej emisji. Budowa wewnetrznej instalacji centralnego ogrzewania w budynku wielorodzinnym przy ul. Kijowskiej 50 w Krakowie, na działce nr ewid.34/2 obręb 46 Krowodrza.	*BRANŻA:*	*SANITARNA*
		SKALA:	-
TYTUŁ:	*INSTALACJA C.O. - ROZWINIĘCIE 2/2*	*NR RYSUNKU:*	*CO-05b*
IMIĘ I NAZWISKO:	*NR UPRAWNIEŃ I SPECJALNOŚĆ:*	*DATA:*	*PODPIS:*
PROJEKTANT: *mgr inż. Anna Kandefer*	**PDK/0196/POOS/10** *Specjalność instalacyjna w zakresie sieci, instalacji i urządzeń cieplnych,wentylacyjnych,gaz, wod-i kan.*	*11.2016*	
SPRAWDZAJĄCY: *mgr inż.Tomasz Majdrala*	**MAP/0259/POOS/06** *Specjalność instalacyjna w zakresie sieci, instalacji i urządzeń cieplnych,wentylacyjnych,gaz, wod-i kan.*	*11.2016*	