
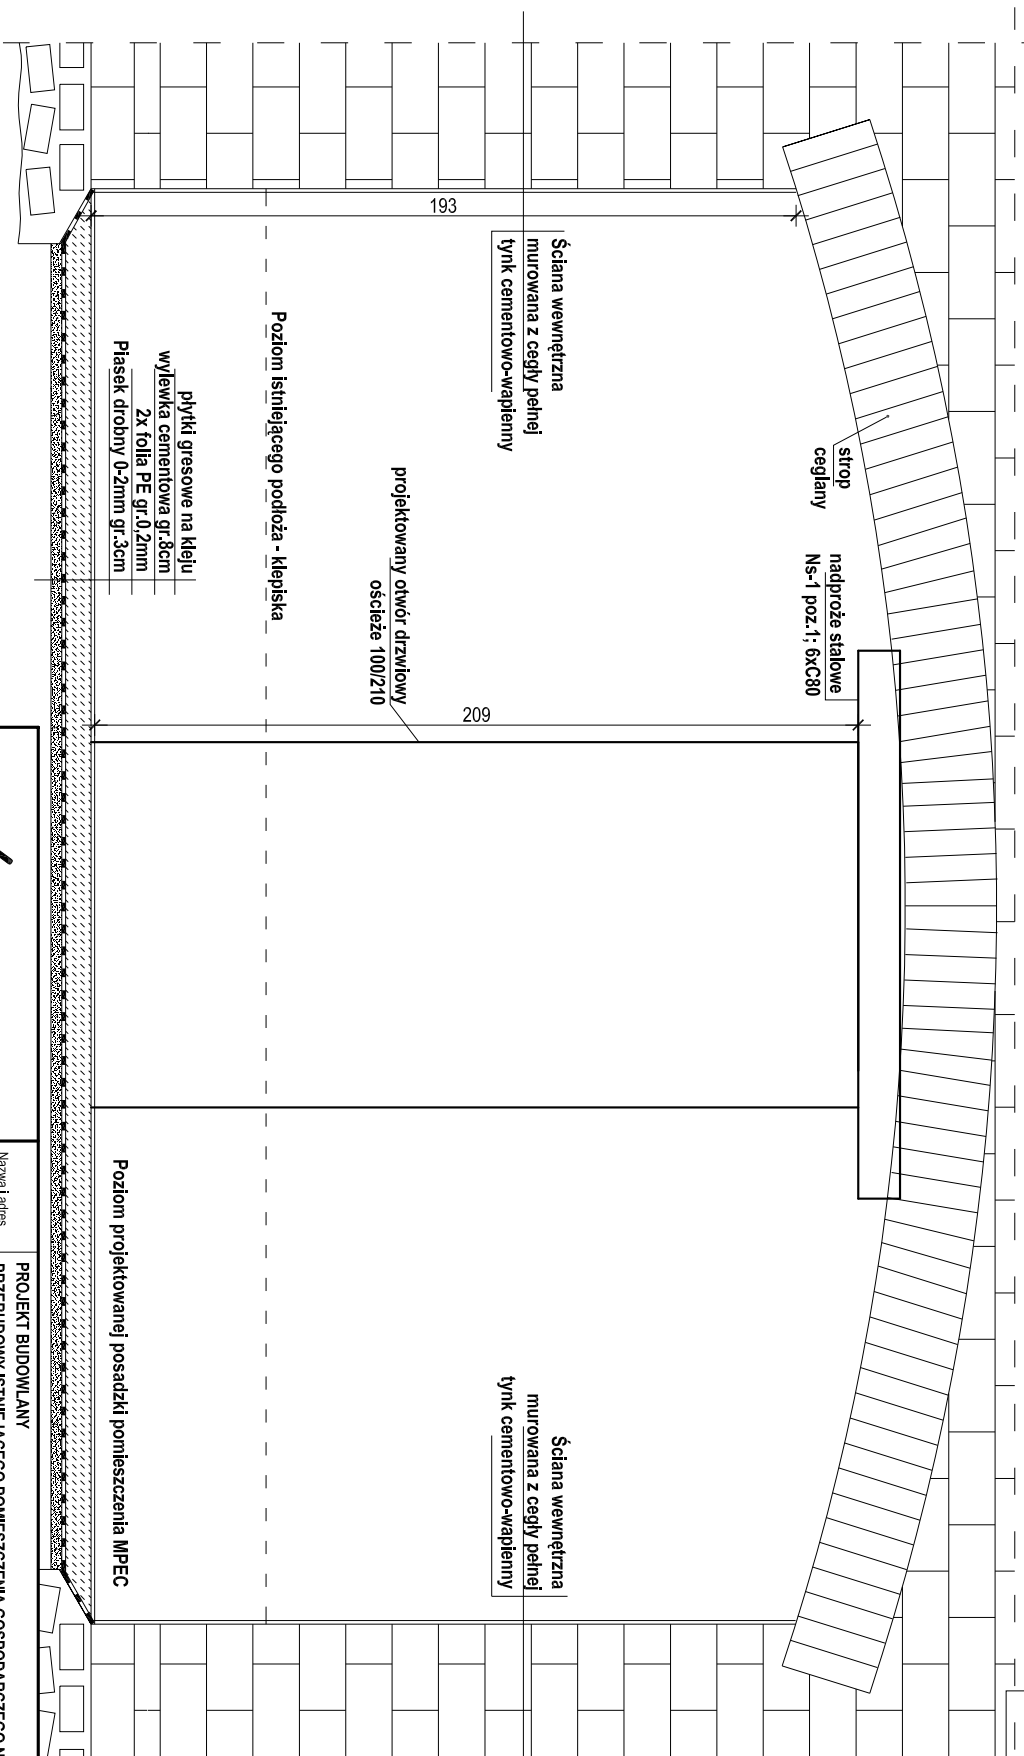


Przekrój A-A

Schemat konstrukcji

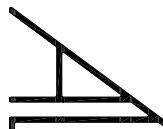

<div><p>PRACOWNIA PROJEKTOWA Architektonizmo - Konstrukcyjna inż. BARTOSZ LUDOMIRSKI</p><p>31-672 Kraków, osiedle Wilga 303, tel. 11-11008 biuro: 1072 (9454) 239</p></div>	Nazwa i adres obiektu bud.		PROJEKT BUDOWLANY	
	Inwestor:		Gmina Miejska Kraków reprezentowana przez Zarząd Budynków Komunalnych w Krakowie, ul. Czerwienińskiego 1	
	Nazwa rysunku		Przebieg A-A - Schronie konstrukcji	
	Zespół proj.		Inż. Inżynier, numer uprawnień	
	Autor Projektu:		inż. Bartosz Ludomirski Upr. 143/2002	
Konsultacja Projektant:		inż. Bartosz Ludomirski Upr. 143/2002		
Opracował:		mgr inż. Tomasz Lechciński Upr. Nr ewid. 11449/0452/PW/BK/16		
Konsultacja Sprawdzający:		inż. Artur Ludomirski Nr BP/PA/18 Upr. 117/82		
		Data		
		03.2017 r.		
		Strona		
		120		
		Nr rys.		
		K-2		