
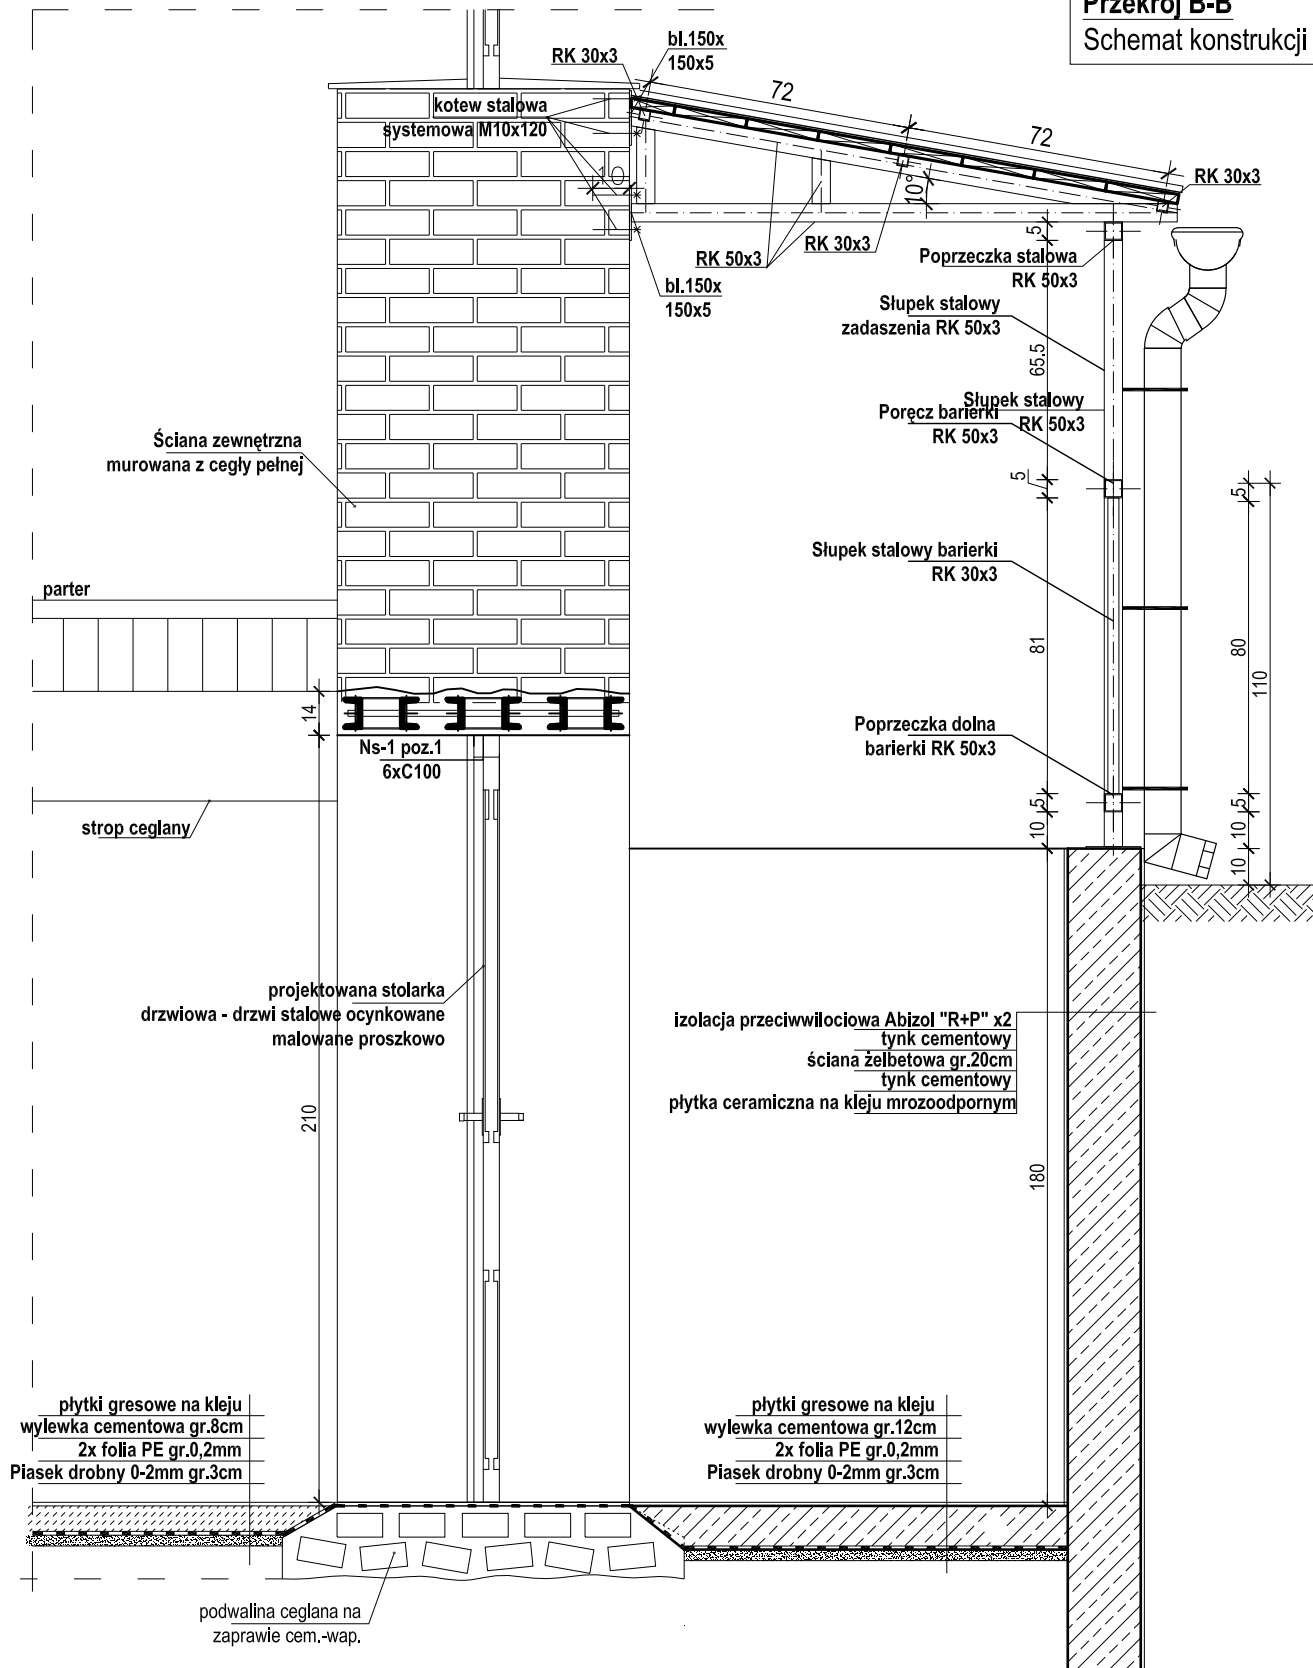


Przekrój B-B Schemat konstrukcji

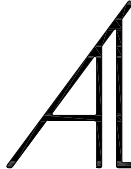

<div></div> <div>PRACOWNIA PROJEKTOWA Architektoniczno - Konstrukcyjna inż. BARTOSZ LUDOMIRSKI</div> <div>31-872 Kraków, os.Dywizjonu 303 bl.11/100a tel./fax. (012) 649-07-59</div>	Nazwa i adres obiektu bud.		PROJEKT BUDOWLANY PRZEBUDOWY ISTNIEJĄCEGO POMIESZCZENIA GOSPODARCZEGO NA WEZŁ MPEC W BUDYNKU MIESZKALNYM WIELORODZINNYM WRAZ Z DOBUDOWĄ SCHODÓW ZEWNĘTRZNYCH NA CZĘŚCI DZIAŁEK NR 34/1, 34/2 OBR. KROWODRZA PRZY UL. KŁJOWSKIEJ 50 W KRAKOWIE				
	Inwestor:		Gmina Miejska Kraków reprezentowana przez ZARZĄD BUDYNKÓW KOMUNALNYCH W KRAKOWIE 31-319 KRAKÓW, UL. CZERWIŃSKIEGO				
	Nazwa rysunku		Przekrój B-B - Schemat konstrukcji				
	Zespół proj.		Imię i nazwisko; numer uprawnień		Podpis	Data	03.2017r.
	Autor Projektu:		inż. Bartosz Ludomirski Upr. 143/2002				
Konstrukcja Projektant:		inż. Bartosz Ludomirski Upr. 143/2002			Stadium		
Wszelkie prawa autorskie zastrzeżone, ze szczególnym uwzględnieniem przepisów Ustawy o prawie autorskim (Dz.U.Nr34/52 poz.234 wraz z późniejszymi zmianami). Każde wykorzystanie, powielanie i rozpowszechnianie możliwe jest za zgodą Pracowni Projektowej, inż. Bartosz Ludomirski.	Opracował:		mgr inż. Tomasz Lenart Upr. Nr ewld. MAP/0452/PWBKb/16		Skala	1:20	
	Konstrukcja Sprawdzający:		inż. Artur Ludomirski Nr BPPAINB Upr.117/82		Nr rys.	K-3	