


PRZEKRÓJ A-A

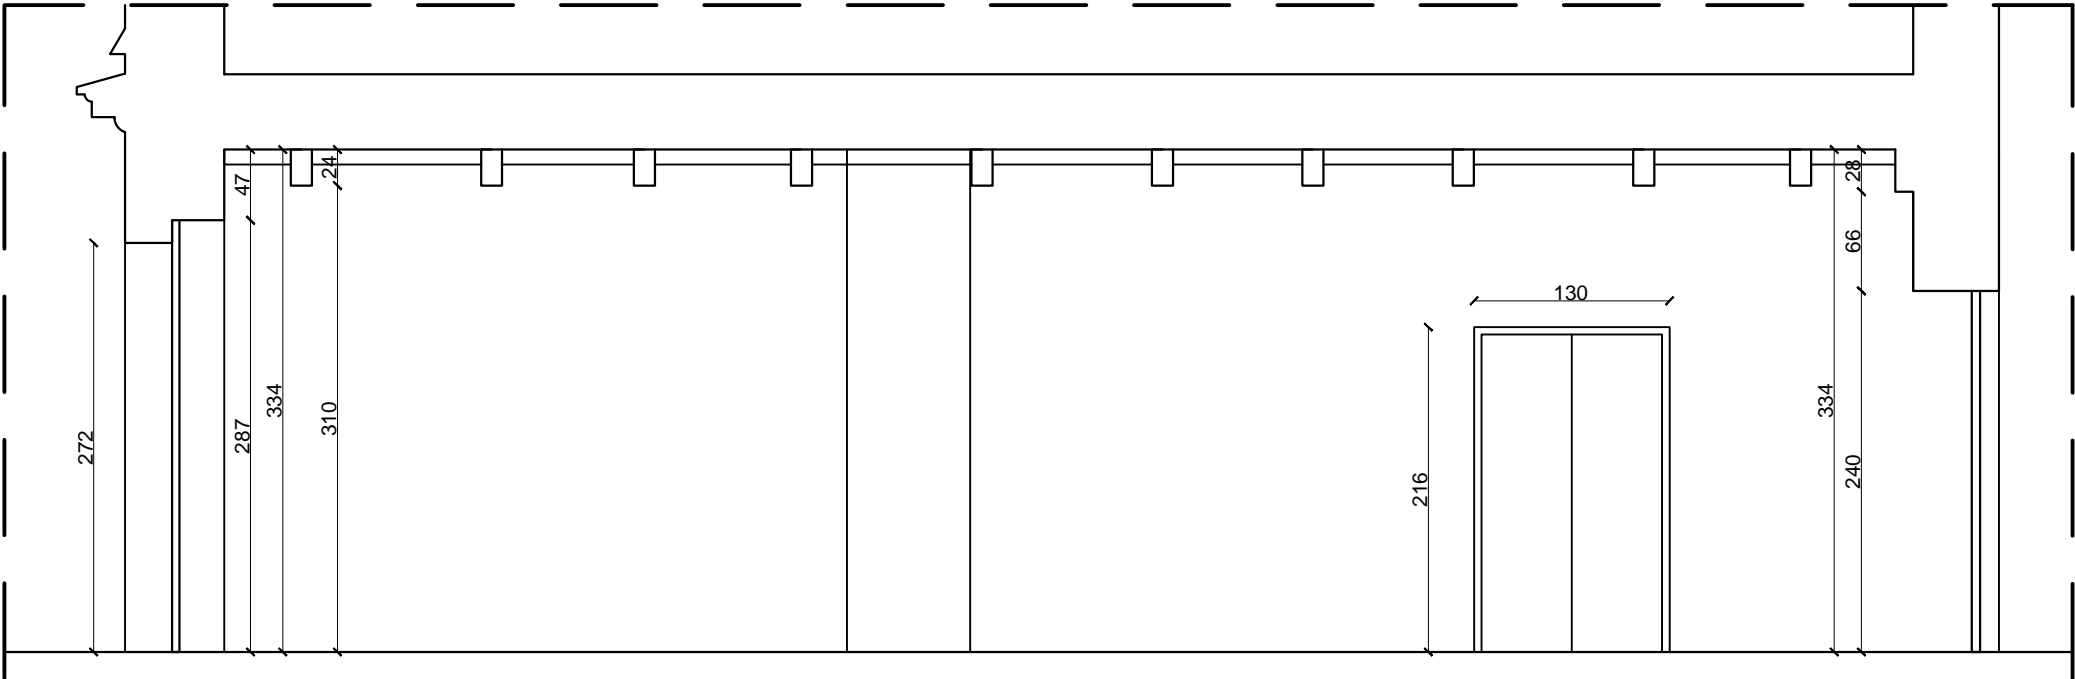

PRZEKRÓJ B-B

Temat:	Wykonanie otworu drzwiowego w budynku przy ul. Limanowskiego 4 w Krakowie	
Inwestor:	Zarząd Budynków Komunalnych w Krakowie ul. Czerwieńskiego 16, 31-319 Kraków	Październik 2017 r.
Branża:	INWENTARYZACJA	SKALA 1:50
Zespół projektowy:	mgr inż. arch. Anna Kolber mgr inż. arch. Witold Pióro, upr. bud. BPP-360/80 <small>do sporządzania projektów arch.wszelkich obiektów budowlanych oraz konstrukcyjnych w budownictwie osób fizycznych</small>	
Tytuł rysunku:	Sieć - przekroje	NR RYSUNKU 02.B