INSTALACJA C.W.U.- RZUT PIĘTRA I
SKALA 1:100

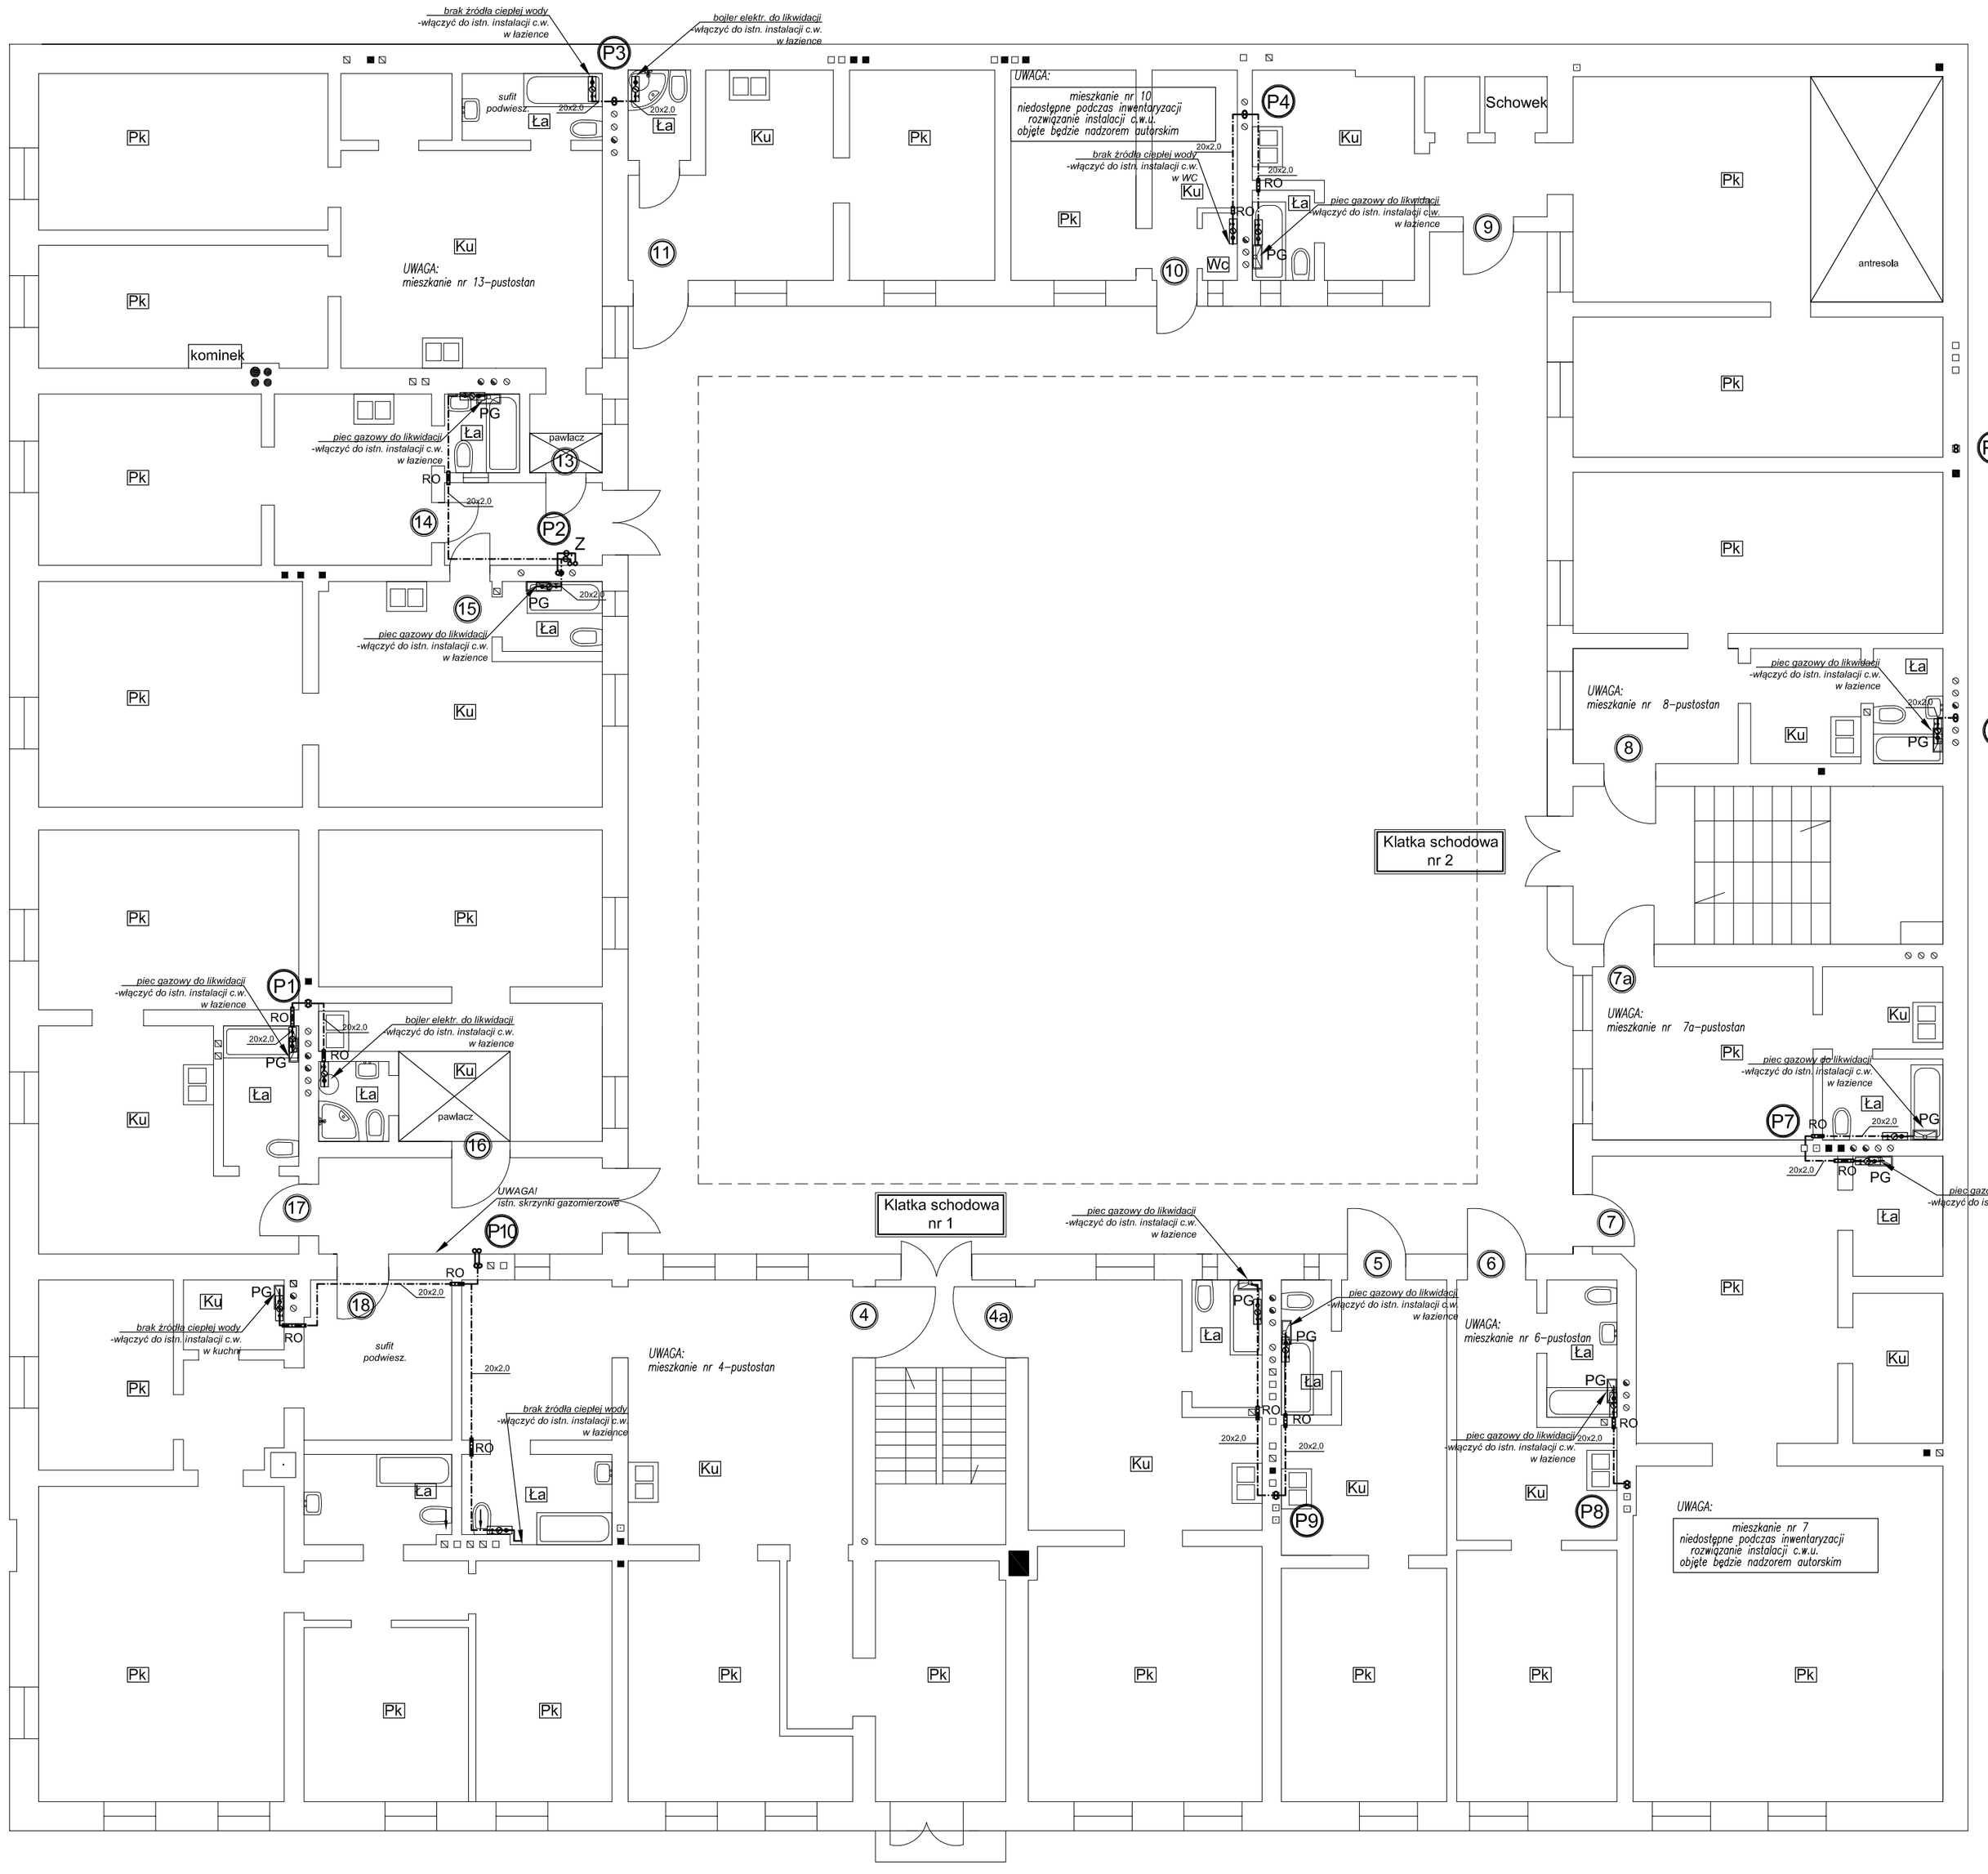

LEGENDA:

- P1 - projektowany pion ciepłej wody i cyrkulacji
- 20 x 2,0 - projektowana instalacja ciepłej wody rury wielowarstwowe PE-HT/AL/PE-RT
- 16 x 2,0 - projektowana instalacja cyrkulacji rury wielowarstwowe PE-HT/AL/PE-RT
- projektowana szafka pod zestaw wodomierzowy zabudowa pozioma
- projektowany wodomierz ciepłej wody DN 15, Q=1,6m3/h
- projektowany zawór kulowy DN 15
- projektowany zawór zwrotny DN 15
- RO - rura ochronna
- 1 - numer mieszkania
- Ku - kuchnia
- Łą - łazienka
- Pk - pokój
- PG - piecyk gazowy łazienkowy /do demontażu/

UWAGA:
Sprawdzić przebieg kominów - szachtów kominowych, w których montowane będą piony wody ciepłej i cyrkulacyjnej

PROKOWAN II
PROJEKTOWANIE, NADZÓR, WYKONAWSTWO, PORADY I EKSPERTYZY TECHNICZNE
sieci, instalacje i urządzenia sanitarne, gazowe, wentylacja i klimatyzacja, oczyszczalnie ścieków
Januszowice 130, 32 - 090 Słomniki
tel./fax (012) 388 00 40, kom. 693 832 166 e-mail: biuro@prokowan2.pl www.prokowan2.pl
Biuro: Kraków 31 - 831, ul. Fatimska 21A/41

inwestor:	ZARZĄD BUDYNKÓW KOMUNALNYCH UL. BOLESŁAWA CZERWIEŃSKIEGO 16 31-319 KRAKÓW		stadium: PROJEKT WYKONAWCZY
inwestycja:	Budowa wewnętrznej instalacji centralnej ciepłej wody użytkowej w budynku mieszkalnym wielorodzinnym ul. Limanowskiego 4 w Krakowie, dz. nr 351, obr. 13 Podgórze		branża: SANITARNA
temat rys:	INSTALACJA C.W.U. - RZUT PIĘTRA I		skala: 1:100
projektował:	mgr inż. ANDRZEJ KĄDZIELA Upr. nr 171/99	podpis:	nr rys.: 04
opracowała:	mgr inż. KATARZYNA PŁONKA	podpis:	data: CZERWIEC' 2017
sprawdził:	mgr inż. RAFAŁ KĄDZIELA MAP/0234/POOS/13	podpis:	