


# **SCHEMAT MONTAŻU STUDZIENKI SCHŁADZAJĄCEJ**

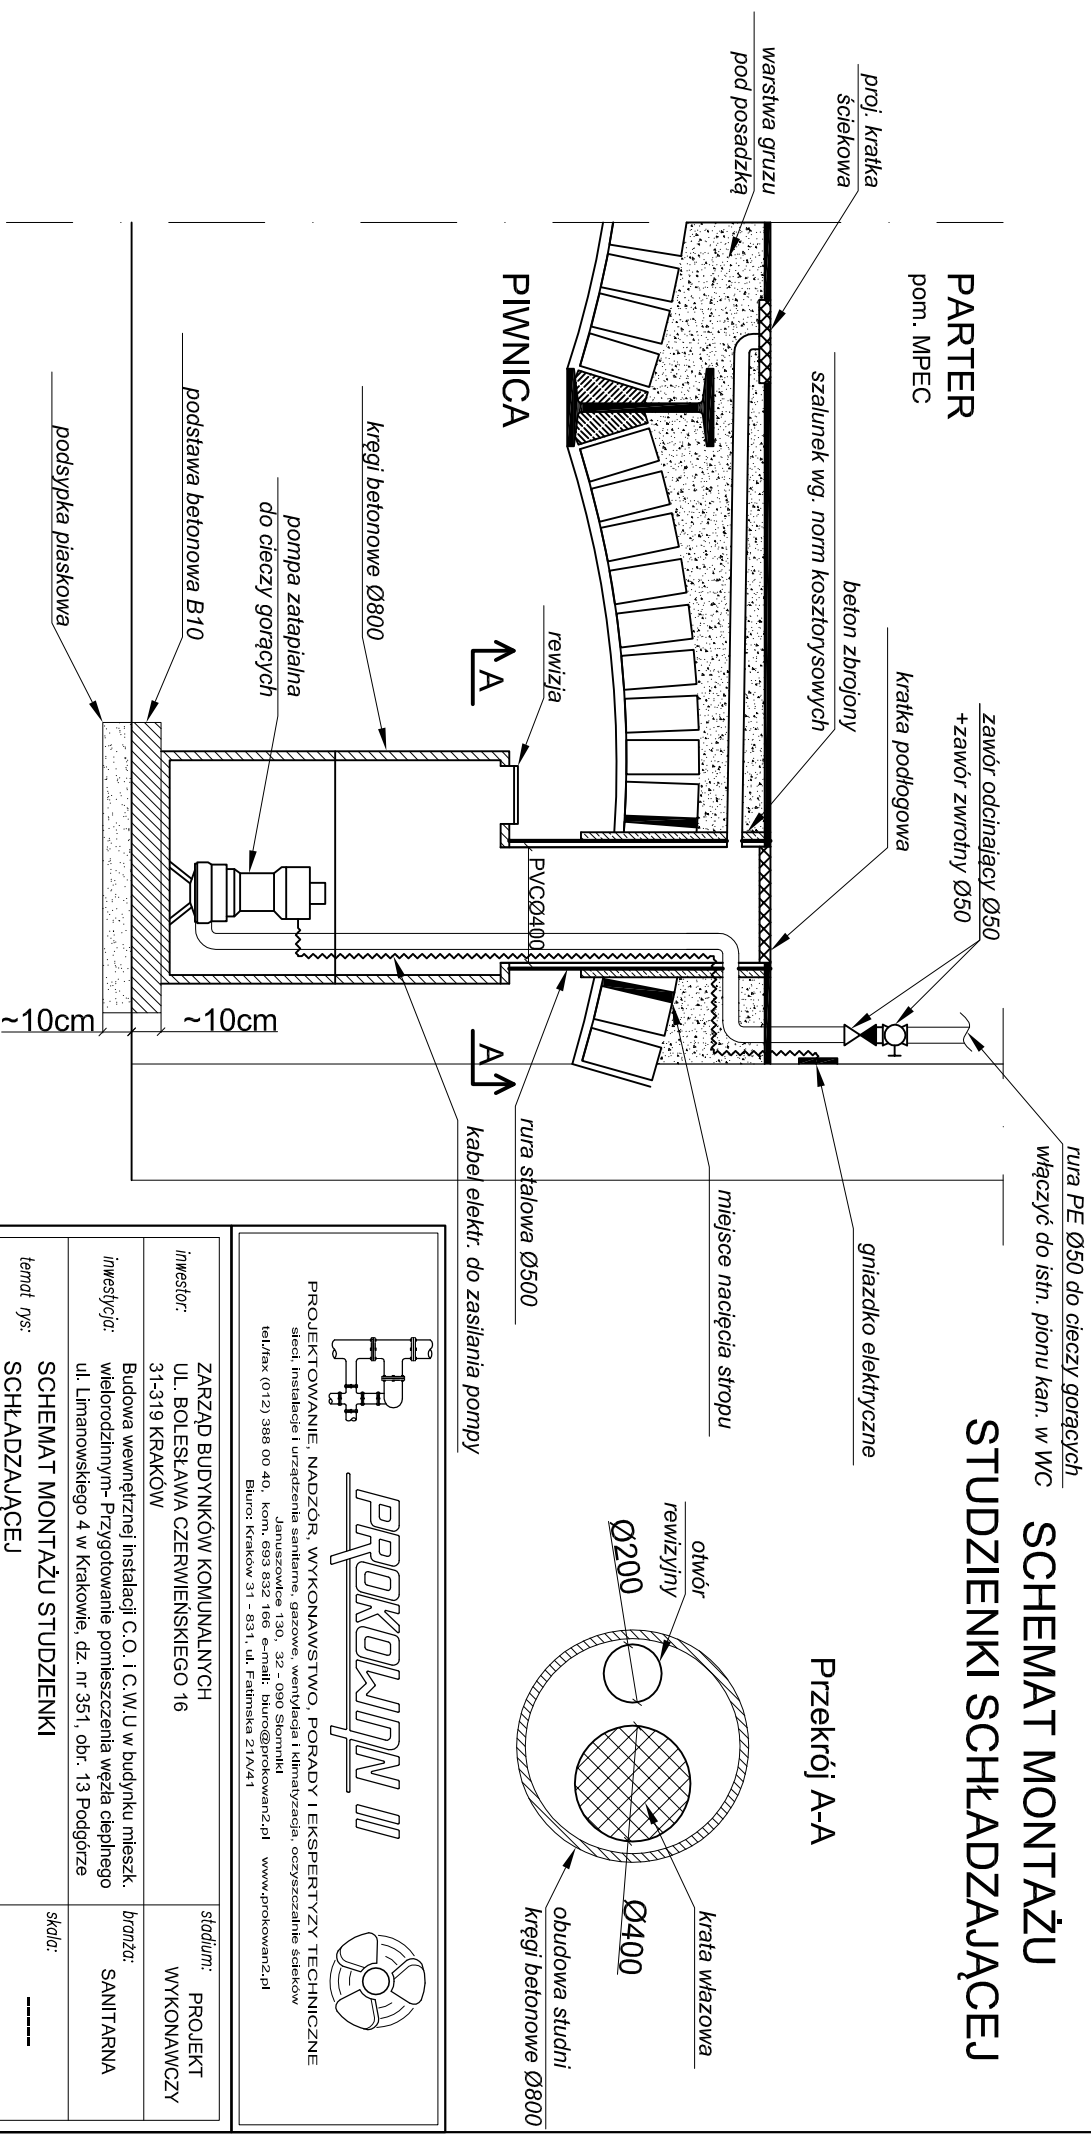

PROJEKTOWANIE, NADZÓR, WYKONAWSTWO, PORADY I EKSPERTYZY TECHNICZNE  
 secht. instalacje i urządzenia sanitarne, gazowe, wentylacja i klimatyzacja, oczyszczalnie ścieków  
 Januszowice 130, 32 - 090 Storniki  
 tel./fax (012) 386 00 40, kom. 693 832 166 e-mail: biuro@prokowan2.pl www.prokowan2.pl  
 Biuro: Kraków 31 - 831, ul. Fatimska 21A/41

inwestor:	ZARZĄD BUDYNKÓW KOMUNALNYCH UL. BOLESŁAWA CZERWIŃSKIEGO 16 31-319 KRAKÓW	stadium:	PROJEKT WYKONAWCZY
inwestycja:	Budowa wewnętrznej instalacji C.O. i C.W.U. w budynku mieszcz. wielorodzinny- Przygotowanie pomieszczenia węża ciepłego ul. Limanowskiego 4 w Krakowie, dz. nr 351, obr. 13 Podgórze	branża:	SANITARNA
temat rys:	SCHEMAT MONTAŻU STUDZIENKI SCHŁADZAJĄCEJ	skala:	-----
projektował:	mgr inż. ANDRZEJ KADZIELA Upr. nr 171/99	podpis:	02
opracował:	mgr inż. KATARZYNA PŁONKA	podpis:	
sprawił:	mgr inż. RAFAŁ KADZIELA MAP/0234/POOS/13	data:	CZERWIEC 2017