



Ruiny budynków gospodarczych - rzut

skala 1:100

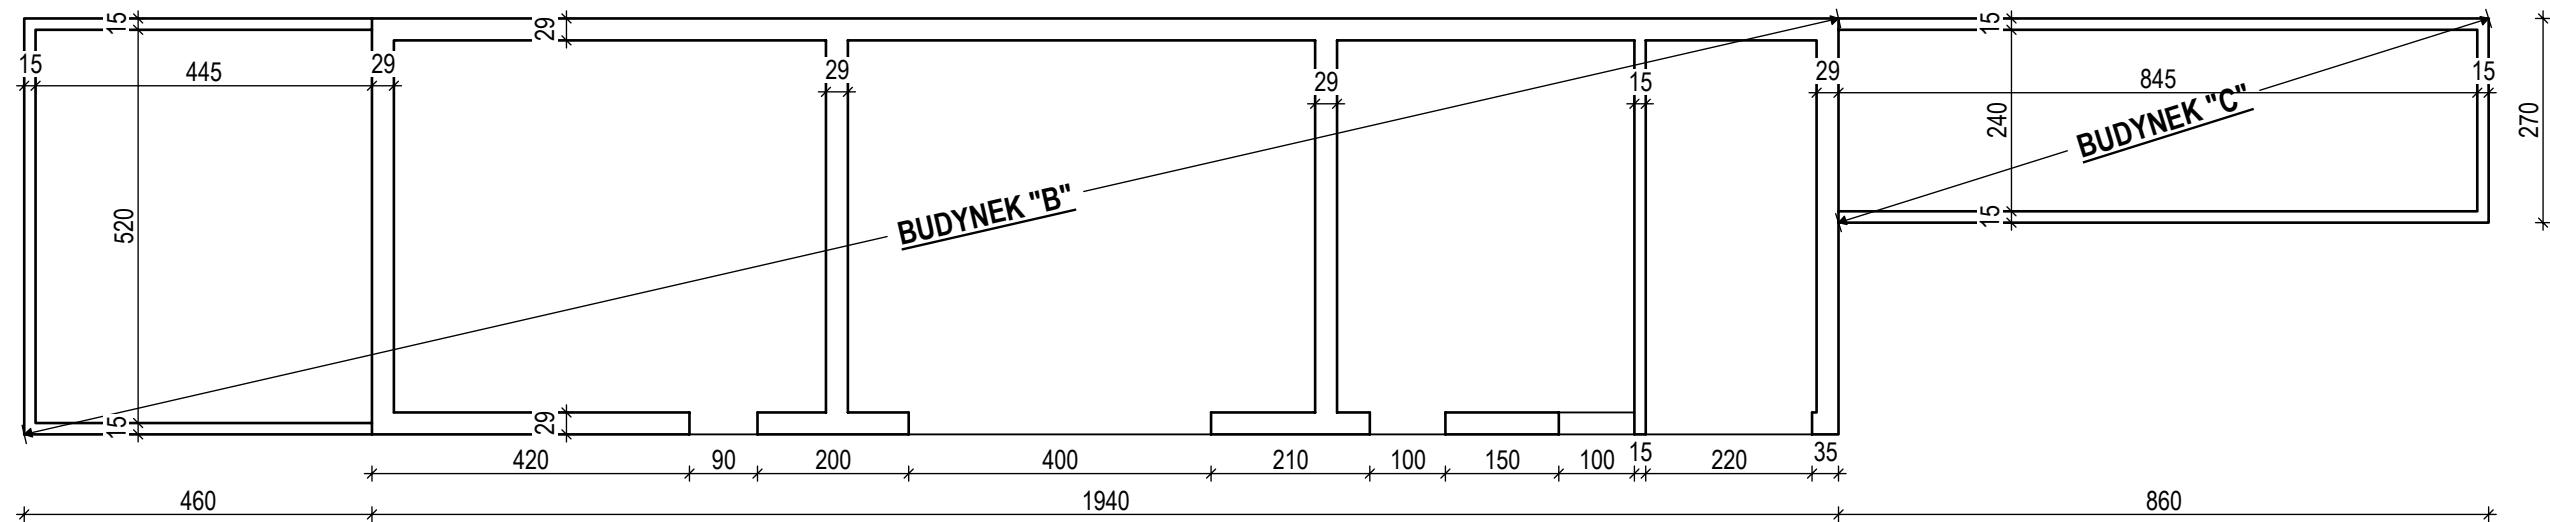

Ruiny budynków gospodarczych - widok od strony ogrodu

skala 1:100

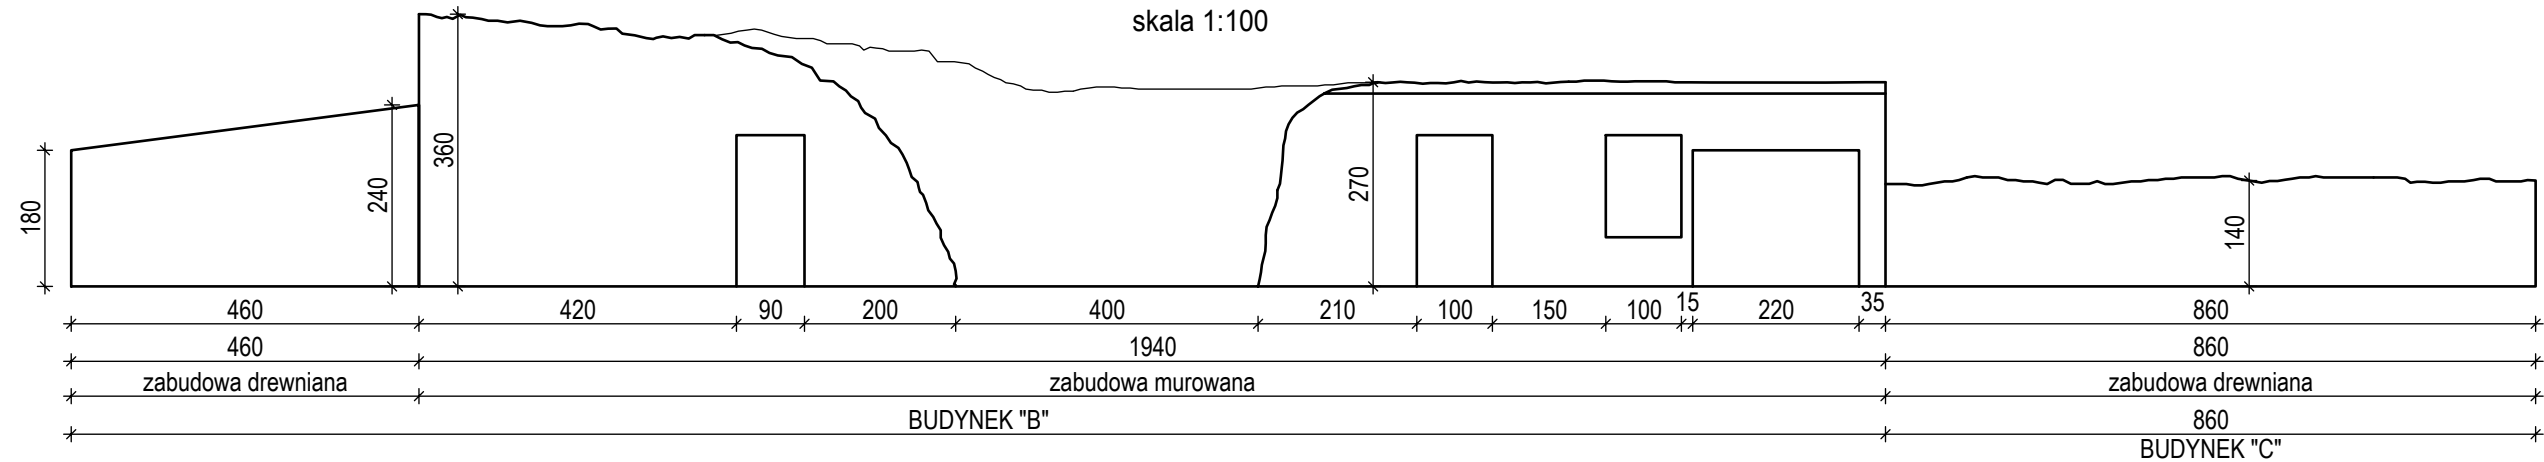

Pracownia Inżynierska mgr inż. Czesław Hodurek
30-116 KRAKÓW, ul.Kasztelańska 20
tel. (0-12) 634 09 27

Inwestor:	Gmina Miejska Kraków pl. Wszystkich Świętych 3-4 31-004 Kraków		
Temat opracowania:	PROJEKT BUDOWLANY ROZBIÓRKI BUDYNKU PRZY UL. CZYŻYŃSKIEJ 15 W KRAKOWIE		
Temat rysunku:	Ruiny budynków gospodarczych - rzut, widok od strony ogrodu		
Projektant:	mgr inż. Czesław Hodurek upr. 405/86		skala: 1:100
Opracował:	mgr inż. Patryk Pieniawski		stadium: PB
			branża: KONSTRUKCJA
			nr rys.: 832-04
Sprawdził	mgr inż. Mateusz Hodurek MAP/0121/PWBKb/16		data: STYCZEŃ 2017