


PRZĘKRÓJ B-B

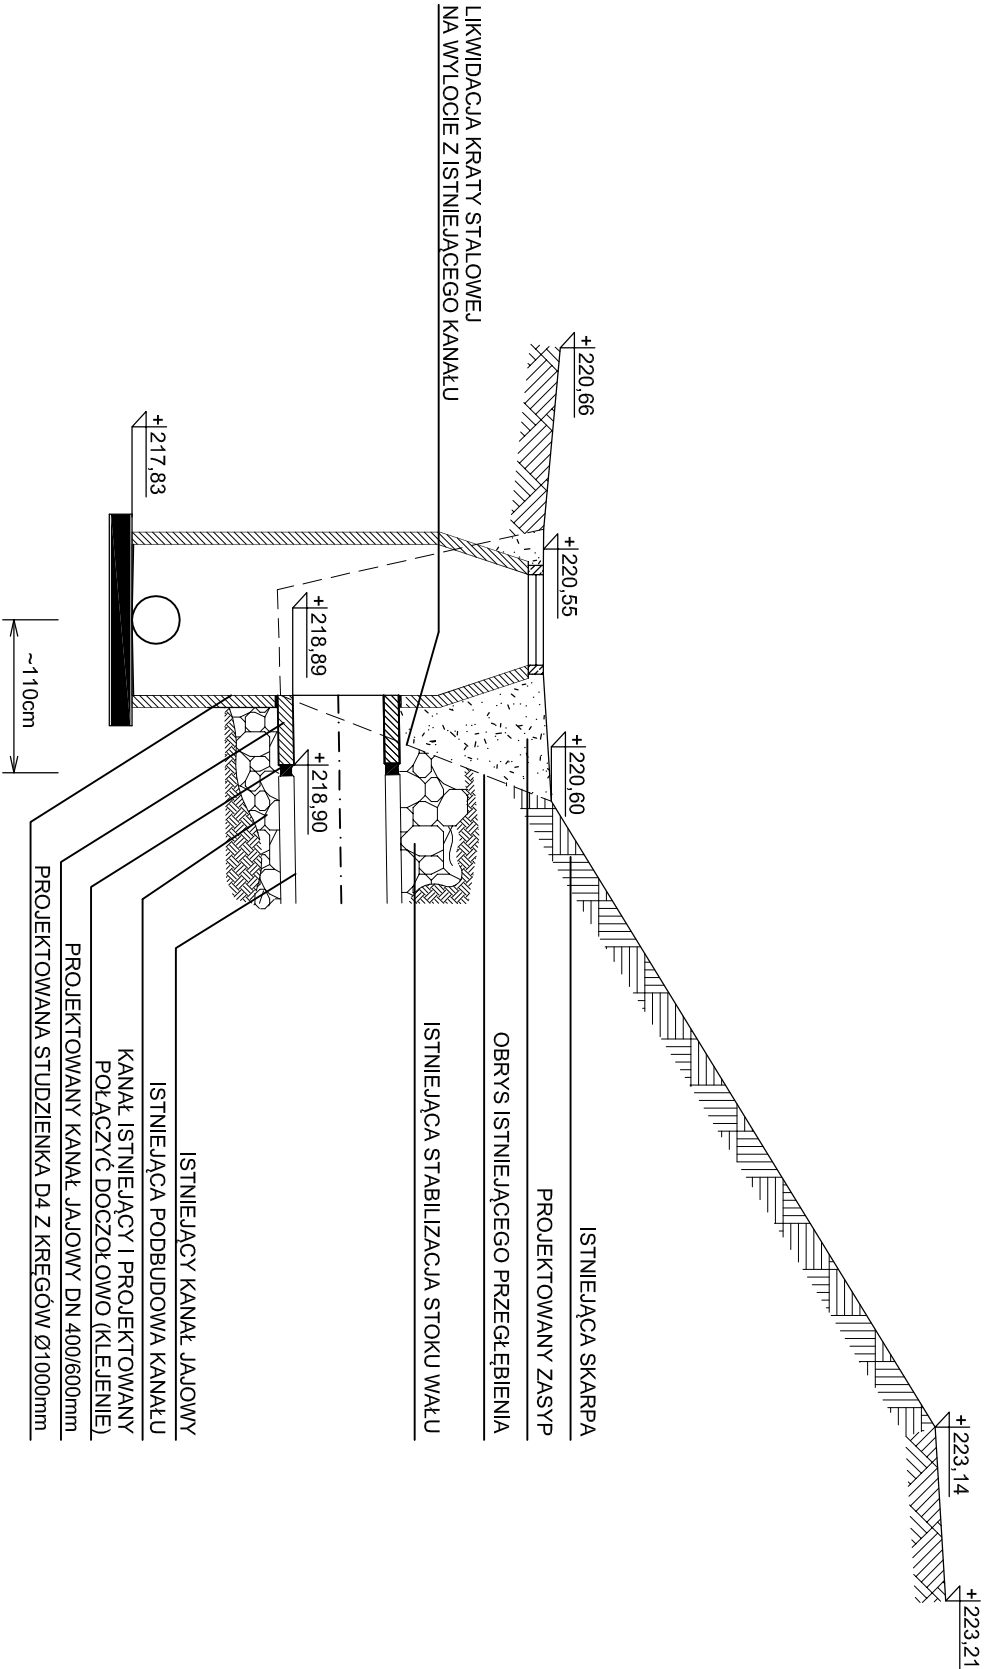

PRACOWNIA PROJEKTOWA AUGUSTYN			
ul. Wrocławska 37A, pok. 512, 30-011 Kraków, tel. 601 701 393, e-mail: biuro@ppaugustyn.pl			
TEMAT	BUDOWA INSTALACJI I KANALIZACJI OPADOWEJ WRAZ Z WYŁOTEM DO FOSY FORTECZNEJ NA DZIAŁCE NR 42, OBR. 20, JEDNOSTKA EWIDENCYJNA NOWA HUTA, PRZY FORCIE 49 1/2a MOGIŁA W KRAKOWIE		
OBIEKT	INSTALACJA KANALIZACJI OPADOWEJ WRAZ Z WYŁOTEM DO FOSY FORTECZNEJ NA POTRZEBY ODPROWADZENIE WOD OPADOWYCH Z FORTU 49 1/2a MOGIŁA ZLOKALIZOWANEGO NA DZIAŁCE OZNACZONEJ W EWIDENCJI GRUNTÓW NUMEREM 42, OBRĘB NUMER 20, JEDNOSTKA EWIDENCYJNA NOWA HUTA W KRAKOWIE		
ADRES INWESTYCJI	DZIAŁKA NR 42, OBRĘB 20, JEDNOSTKA EWIDENCYJNA NOWA HUTA PRZY FORCIE 49 1/2a MOGIŁA W KRAKOWIE		
INWESTOR	ZARZĄD BUDYNKÓW KOMUNALNYCH W KRAKOWIE UL. BOLESŁAWA CZERWIENSKIEGO 16, 31-319 KRAKÓW		
FAZA	PROJEKT BUDOWLANY		
BRANŻA	SANITARNA I HYDROGEOLOGICZNA - OPERAT WODNO-PRAWNY		
PROJEKTOWAŁA	mgr inż. EWA RYMARZ-AUGUSTYN Nr upr.: MAP/0361/POOS/08		
WSPÓŁPRACA	mgr inż. KAMIL WCIŚŁO		
SPRAWDZIŁ	inż. MARCIN AUGUSTYN Nr upr.: MAP/0124/POOS/07		
TEMAT RYSUNKU	PRZĘKRÓJ B-B - WPŁĘCIE ISTNIEJĄCEGO KANAŁU DO STUDZIENKI D4		
SKALA	1:50	DATA	16.10.2017
		NR. RYS	PZT S 05