



Elewacja zachodnia

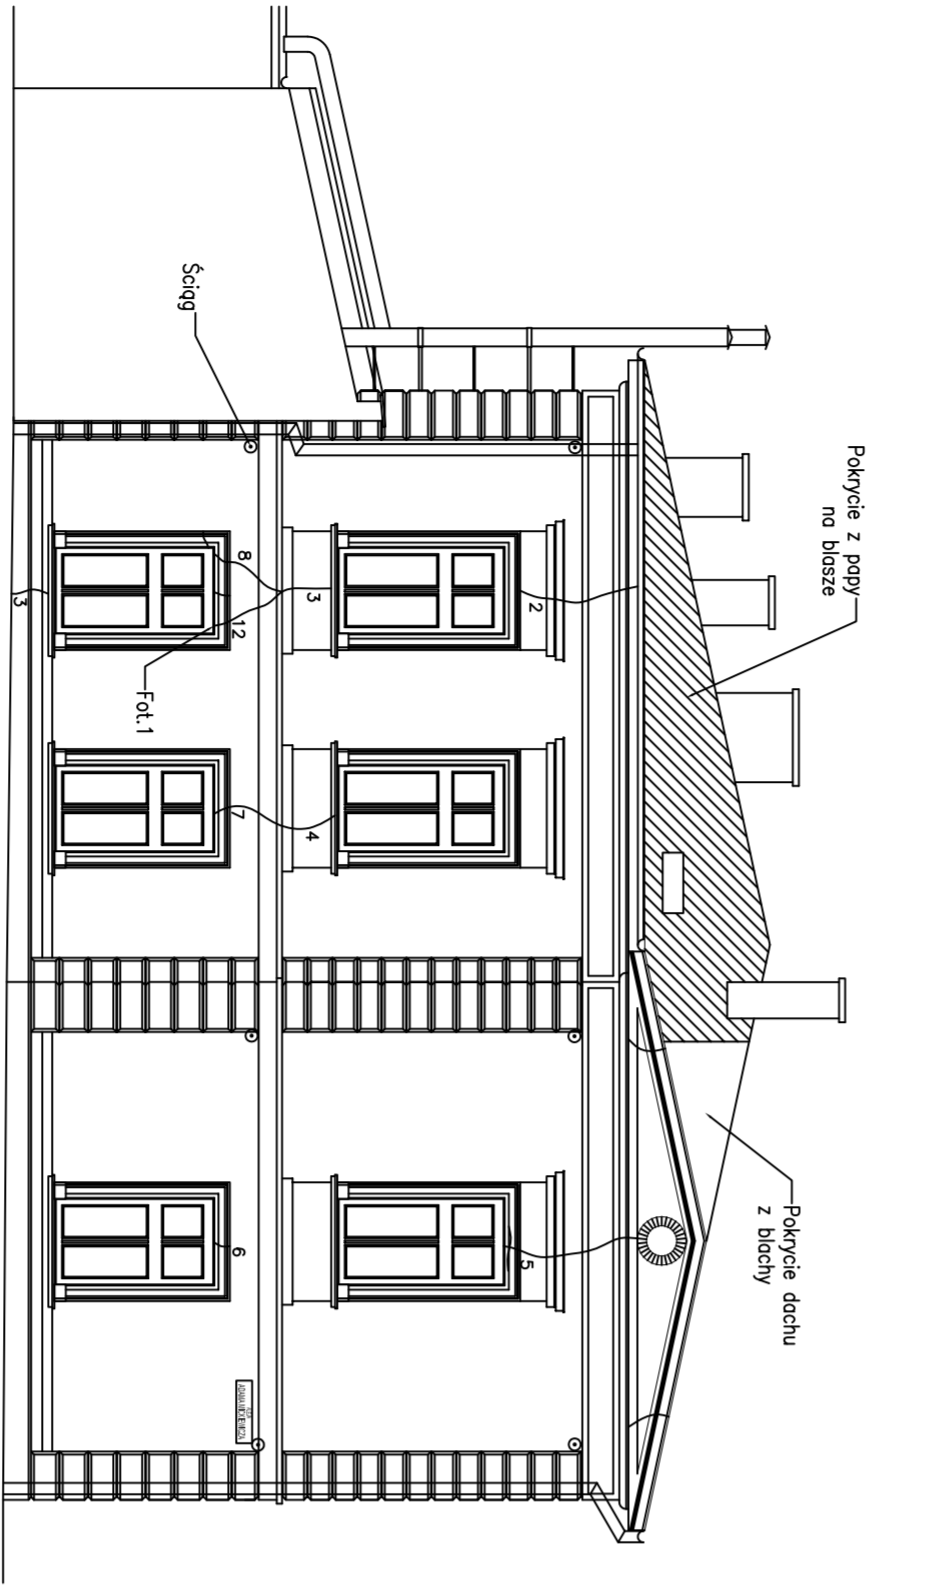

Elewacja południowa



Elewacja wschodnia

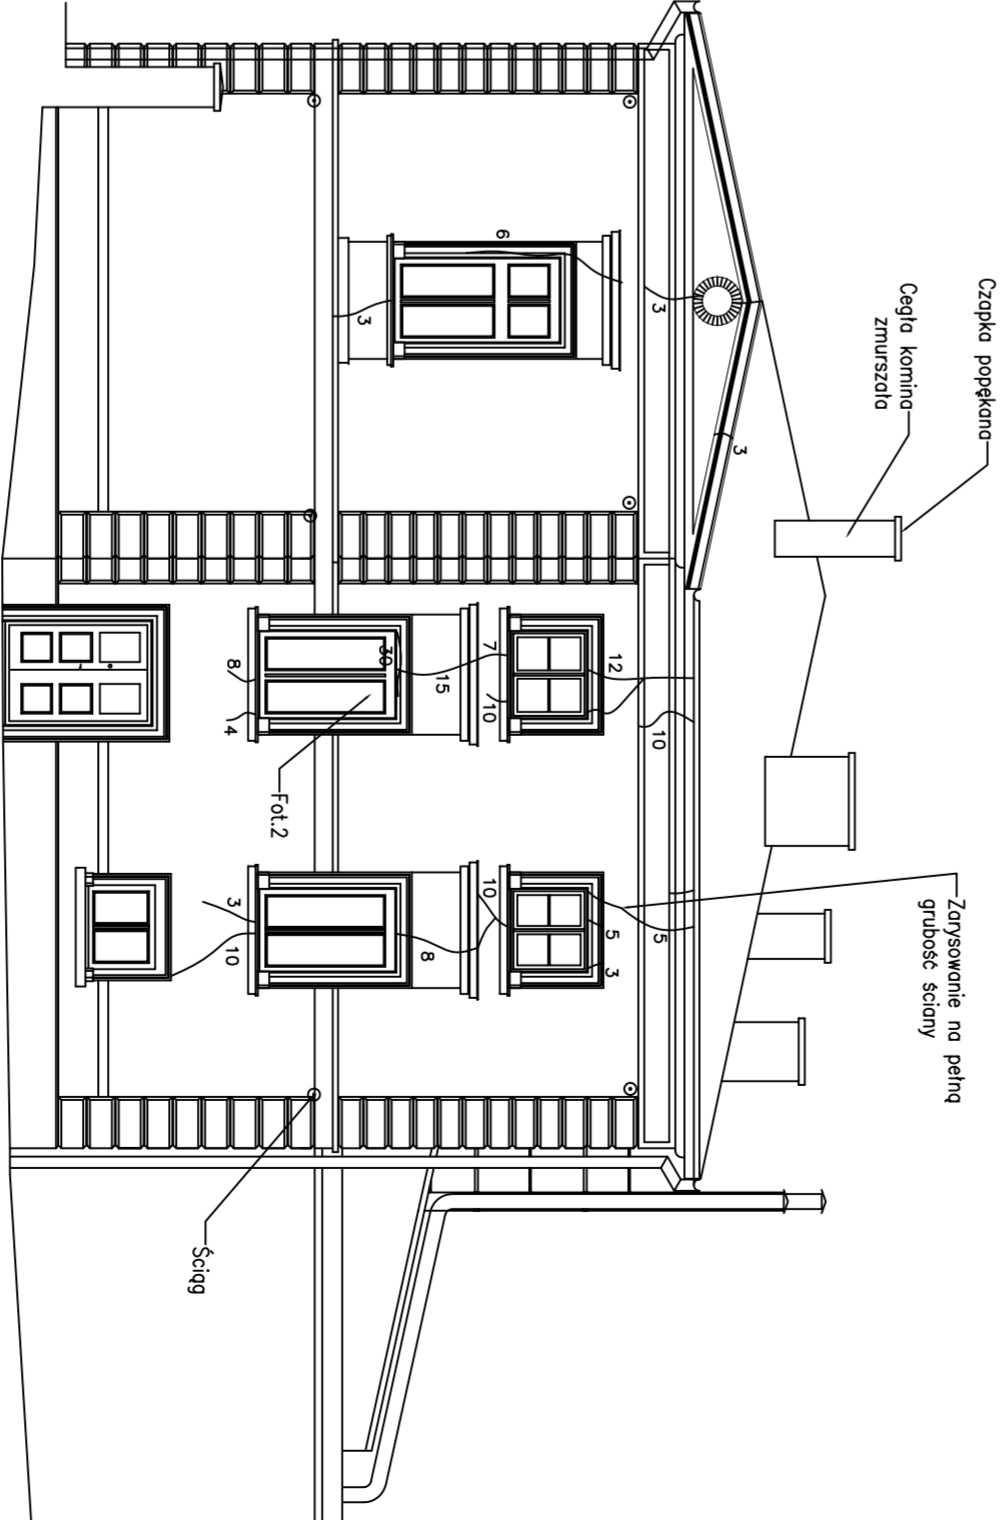

PRACOWNIA PROJEKTOWA LUCYNA STYPUKA				
31-525 Kraków, Zaleskiego 3/4				
tel./fax 0-12 415 92 50, 0501 331 736				
INWESTOR	IMIĘ I NAZWISKO	PODPIS	DATA	TEMAT :
PROJEKT			SCALA	Projekt remontu elewacji i dachu
OPRAC.				budynku przy ul. Piłsudskiego 29
				w Krakowie
SPRAWDZIŁ			STADIUM	NAZWA RYSUNKU :
				Elewacje zarysowanie
				nr rys.
				0/1