


Elewacja południowa

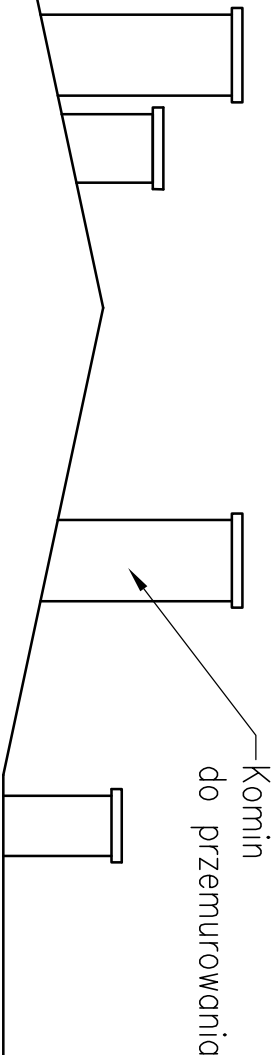


ZEST. ELEM. WZMACNIAJĄCYCH				
NAZWA ELEMENTU	SYMBOL	ILOŚĆ szt.	DŁUGOŚĆ m	
			1szt.	Σszt.
Saver Profil	SP-01	4	2,50	10,00
	SP-02	1	2,60	2,60
	SP-03	1	1,00	1,00
	SP-04	2	1,30	2,60
	K-01	4	0,50	2,00
Suma				18,20

Zaprawa Saver Powder S 15 kg

LEGENDA

3 Rysa o grubości 3mm  
SP-01 Element wzmacniający  
K-01

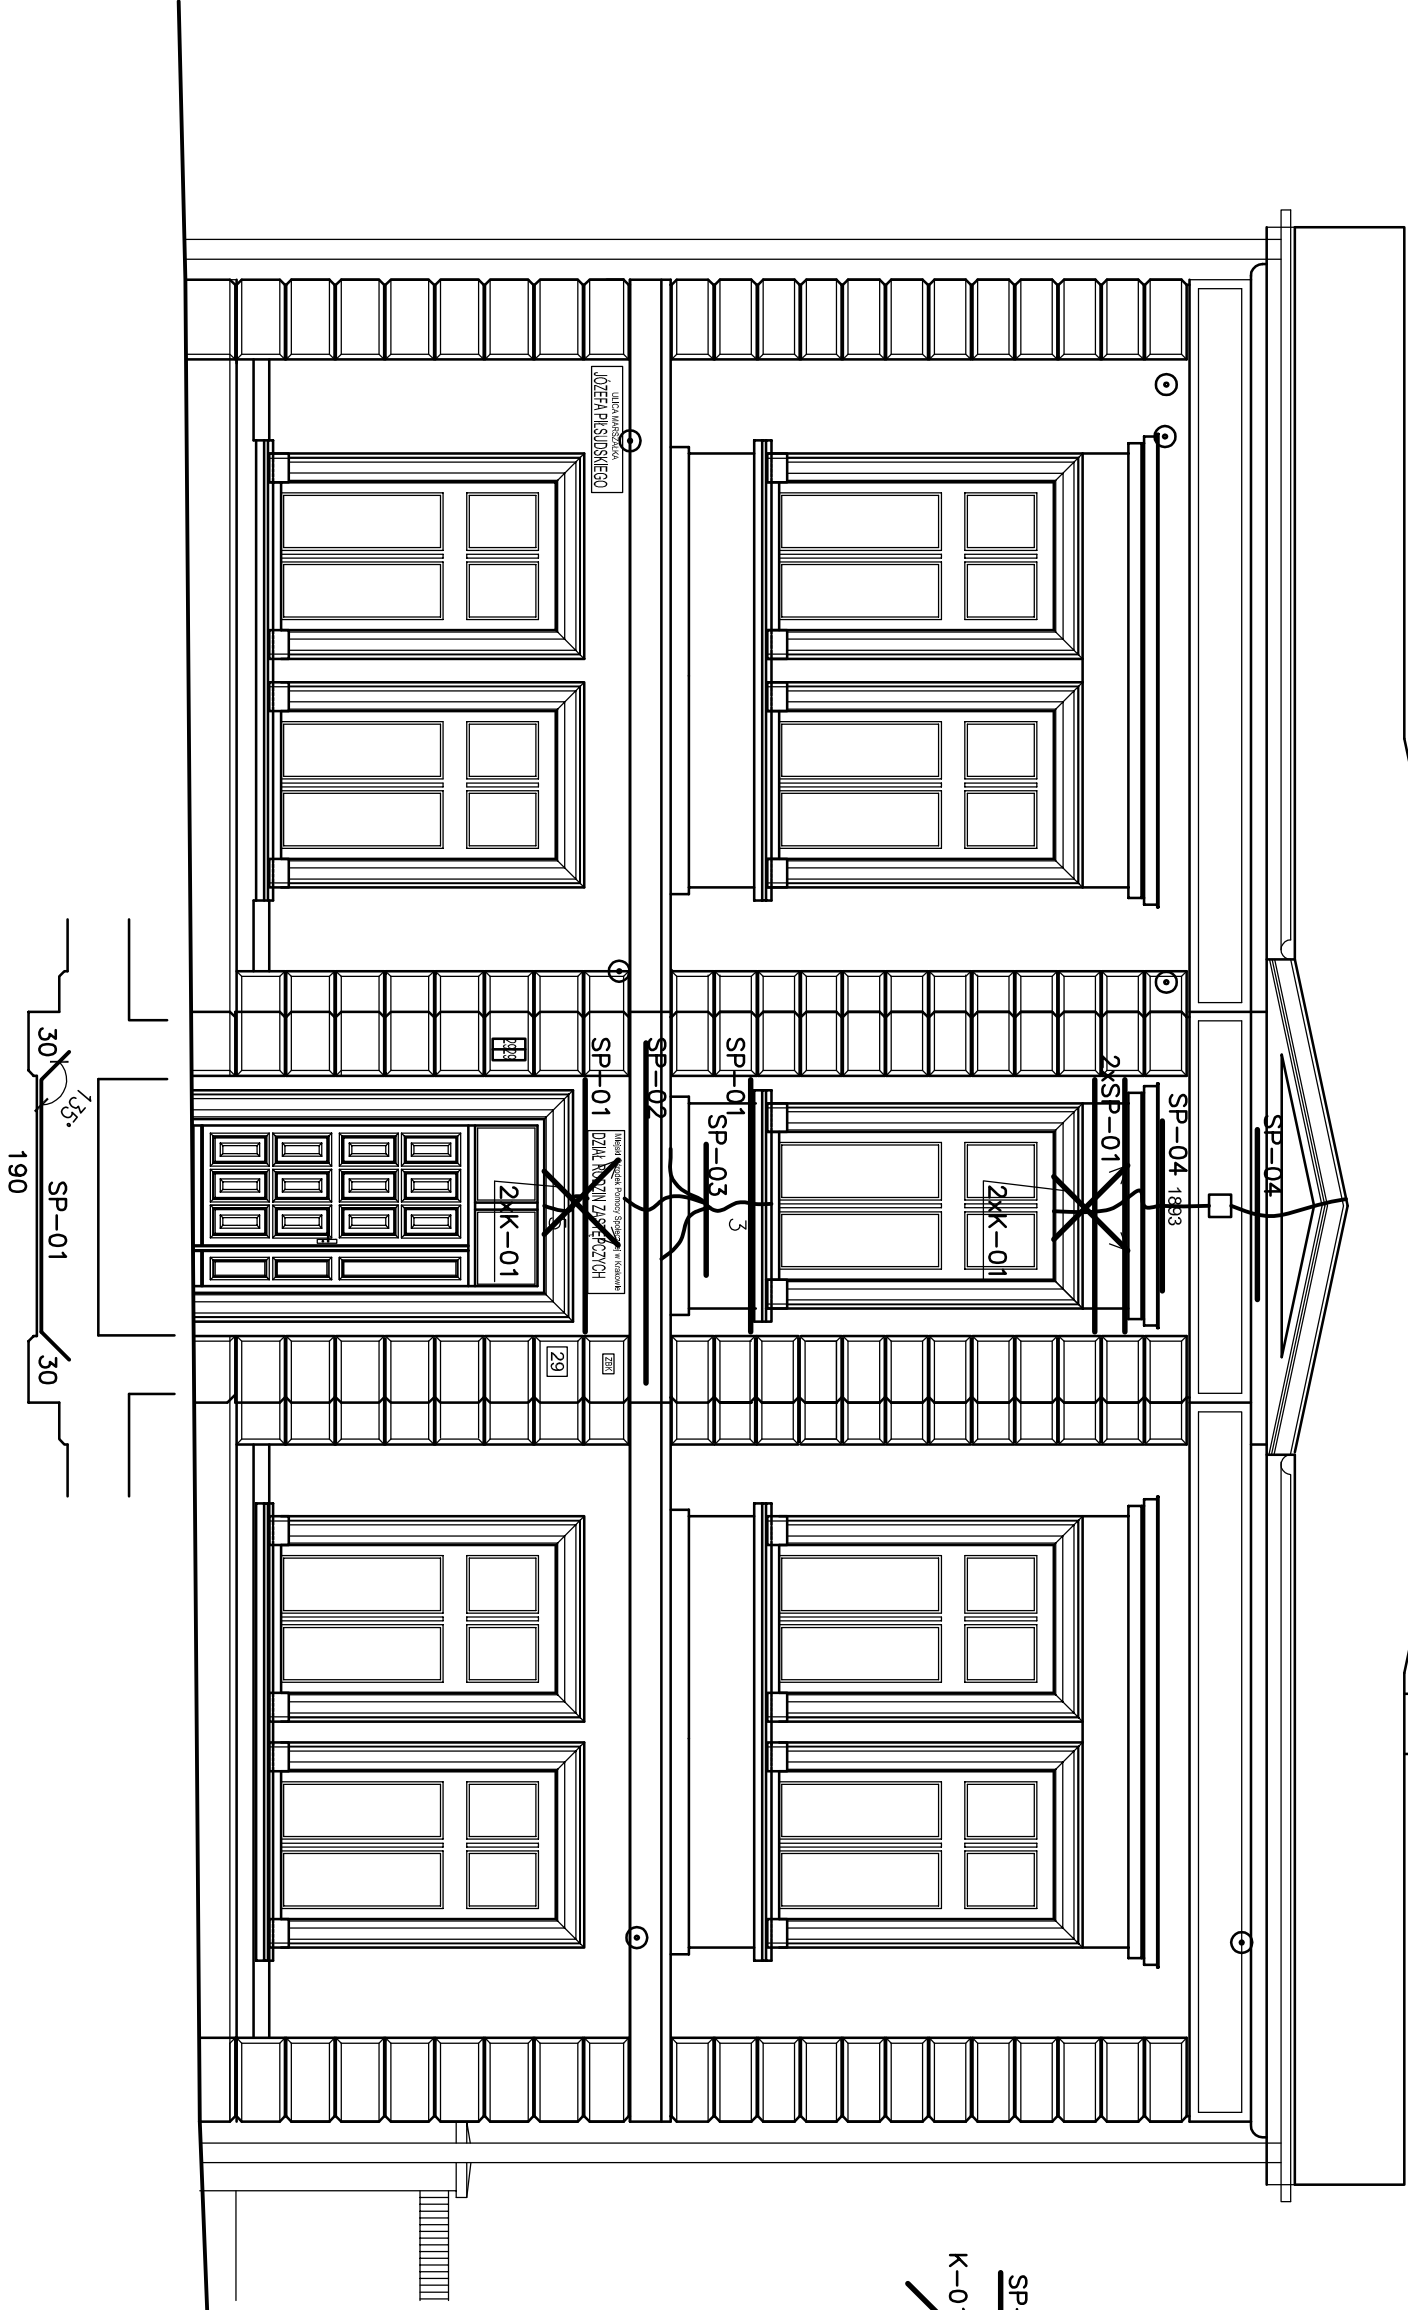

PRACOWNIA PROJEKTOWA LUCYNA STYPUŁA					
31-525 Kraków, Zaleskiego 3/4			tel./fax 0-12 415 92 50, 0501 331 736		
INWESTOR	Gmina Miejska Kraków reprz. przez Zarząd Budynków Komunalnych, Kraków ul. Czerwieskiego 16				
	IMIĘ I NAZWISKO	PODPIS	DATA	TEMAT :  Projekt remontu elewacji i dachu budynku przy ul. Piłsudskiego 29 w Krakowie	
PROJEKT	mgr inż. Alfred Kamycki		07.2015		
	Upr. BPP 118/80		SKALA		
OPRAC.			1:50		
SPRAWDZIŁ	mgr inż. Elżbieta Kozyra		STADIUM	NAZWA RYSUNKU :	
	Upr. GP.IV-8388/199/77		PB+PW	Elewacja południowa – wzmocnienia	
				NR RYS.	K1