


Elewacja zachodnia

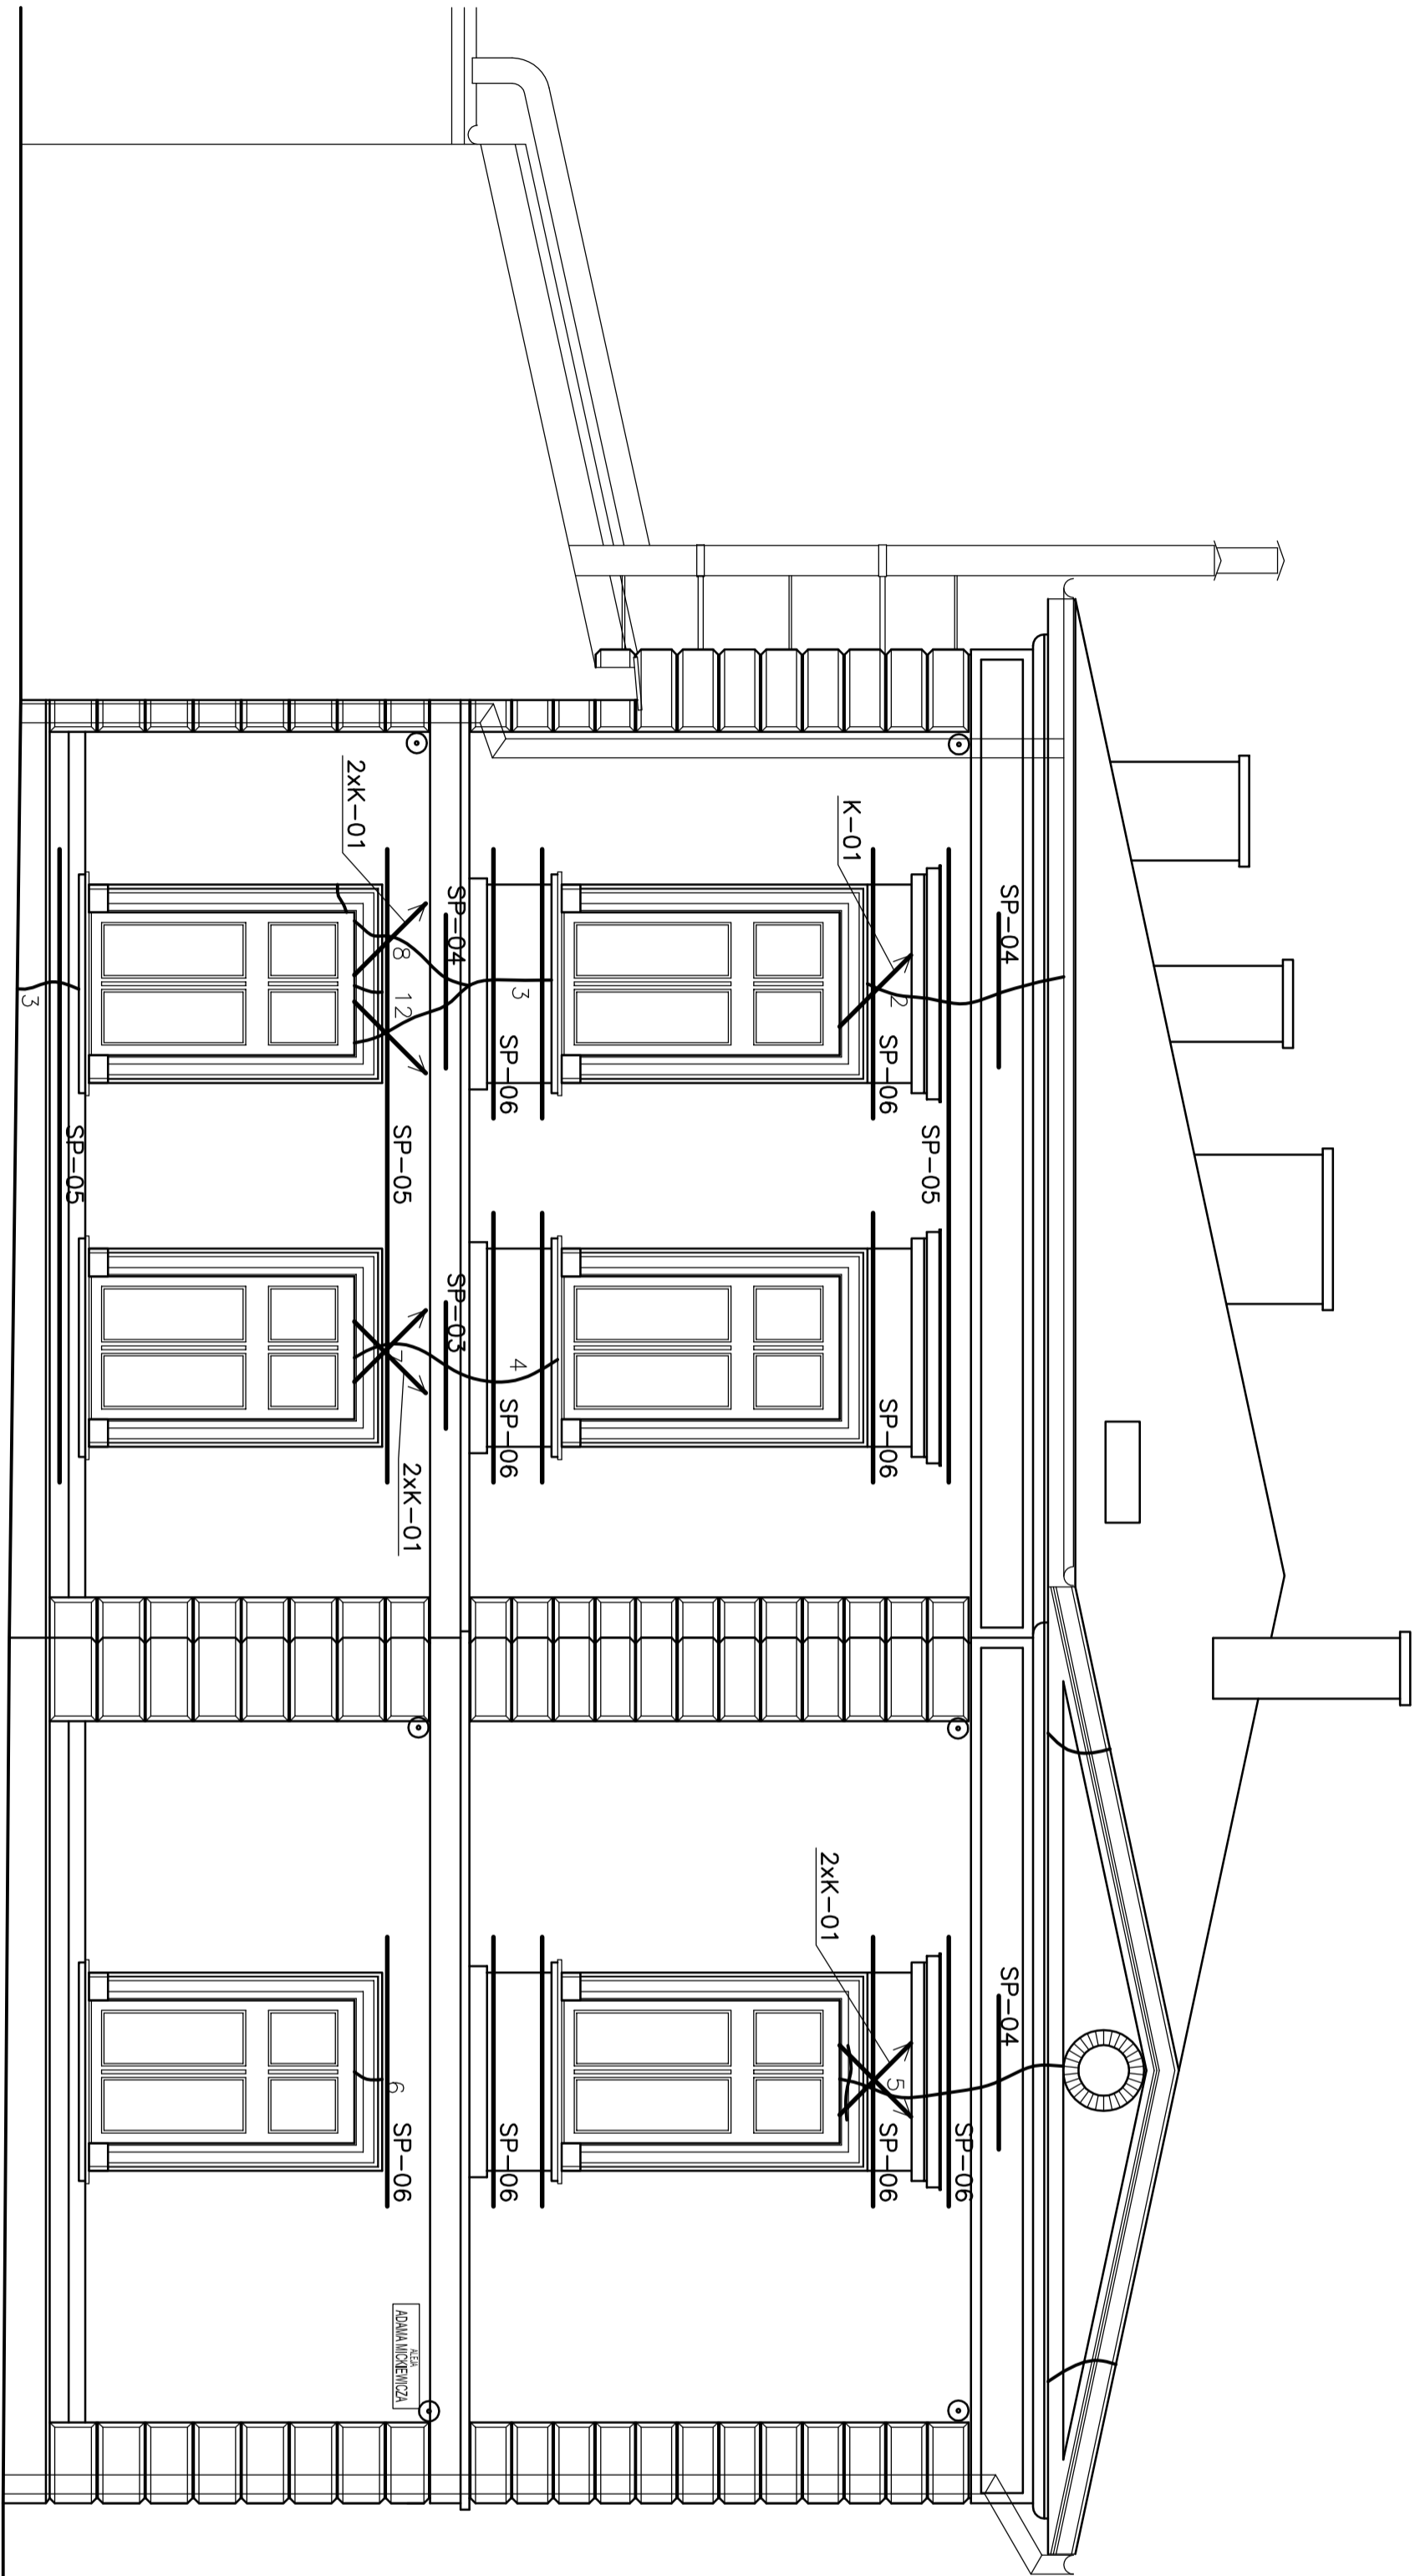

ZEST. ELEM. WZMACNIAJĄCYCH					
NAZWA ELEMENTU	SYMBOL	ILOŚĆ		DŁUGOŚĆ	
		szt.	1szt.	Σszt.	m
Saver Profil	SP-03	1	1,00	1,00	
	SP-04	3	1,30	3,90	
	SP-05	3	5,00	15,00	
	SP-06	11	2,10	23,10	
		K-01	7	0,50	3,50
Suma					46,50

Zaprawa Saver Powder S 41 kg

LEGENDA

3 Rysa o grubości 3mm

SP-01 Element wzmacniający  
K-01

PRACOWNIA PROJEKTOWA LUCYNA STYPUŁA				
31-525 Kraków, Zaleskiego 3/4 tel./fax 0-12 415 92 50, 0501 331 736				
INWESTOR	Gmina Miejska Kraków reprz. przez Zarząd Budynków Komunalnych, Kraków ul. Czerwińskiego 16			
PROJEKT	IMIĘ I NAZWISKO	PODPIS	DATA	TEMAT :
	mgr inż. Alfred Kamycki		07.2015	
OPRAC.	Upr. BPP 118/80		SKALA	Projekt remontu elewacji i dachu budynku przy ul. Piłsudskiego 29 w Krakowie
			1:50	
SPRAWDZIŁ	mgr inż. Elżbieta Kozyra		STADIUM	NAZWA RYSUNKU : Elewacja zachodnia – wzmocnienia
	Upr. GP.IV-8388/199/77		PB+PW	
			NR RYS.	K2