


Elewacja wschodnia

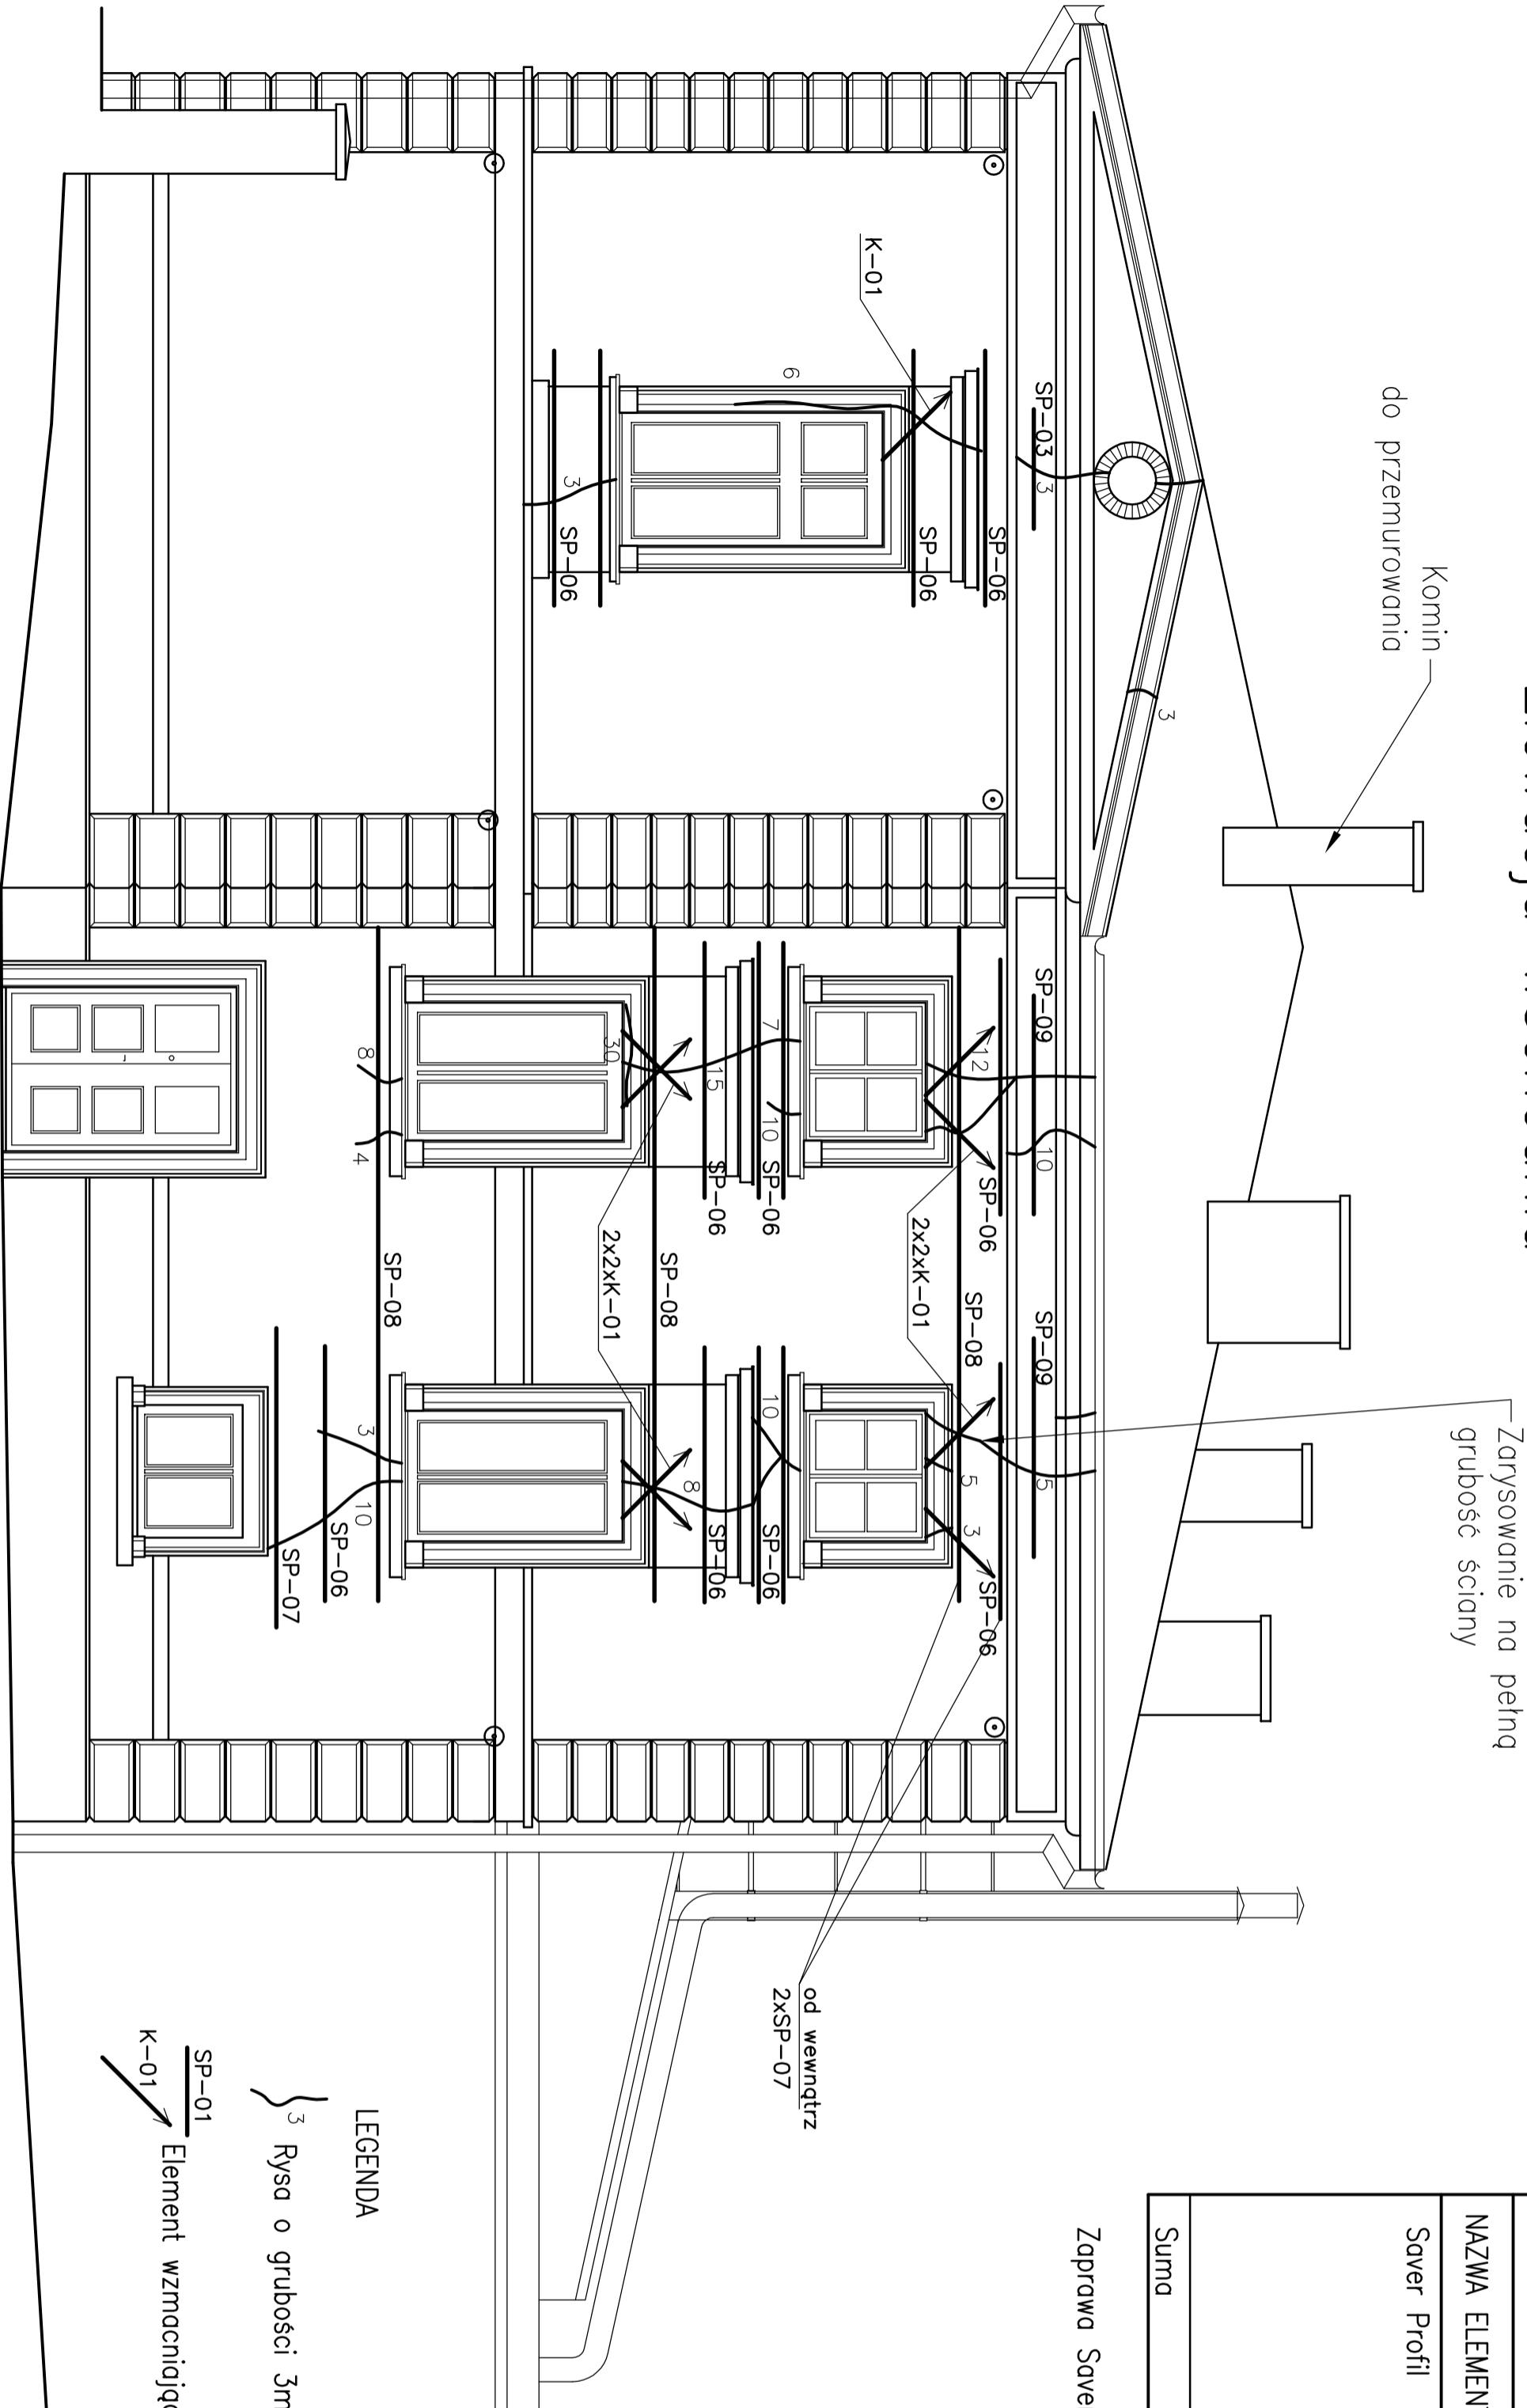

ZEST. ELEM. WZMACNIAJĄCYCH					
NAZWA ELEMENTU	SYMBOL	ILOŚĆ		DŁUGOŚĆ	
		szt.	1szt.	1szt.	Σszt.
Saver Profil	SP-03	1	1,00	1,00	1,00
	SP-06	12	2,10	25,20	
	SP-07	3	2,50	7,50	
	SP-08	3	5,60	16,80	
	SP-09	2	1,80	3,60	
K-01		9	0,50	4,50	
Suma					58,60

Zaprawa Saver Powder S 50 kg

PRACOWNIA PROJEKTOWA LUCYNA STYPUŁA					
31-525 Kraków, Zaleskiego 3/4			tel./fax 0-12 415 92 50, 0501 331 736		
INWESTOR	Gmina Miejska Kraków repr. przez Zarząd Budynków Komunalnych, Kraków ul. Czerwińskiego 16				
	IMIĘ I NAZWISKO	PODPIS	DATA	TEMAT : Projekt remontu elewacji i dachu budynku przy ul. Piłsudskiego 29 w Krakowie	
PROJEKT	mgr inż. Alfred Kamycki		07.2015		
	Upr. BPP 118/80		SKALA		
OPRAC.			1:50		
SPRAWDZIŁ	mgr inż. Elżbieta Kozyra		STADIUM	NAZWA RYSUNKU : Elewacja wschodnia – wzmocnienia	NR RYS. K3
	Upr. GP.IV-8388/199/77		PB+PW		