




Rzut tranów i słupów więzby

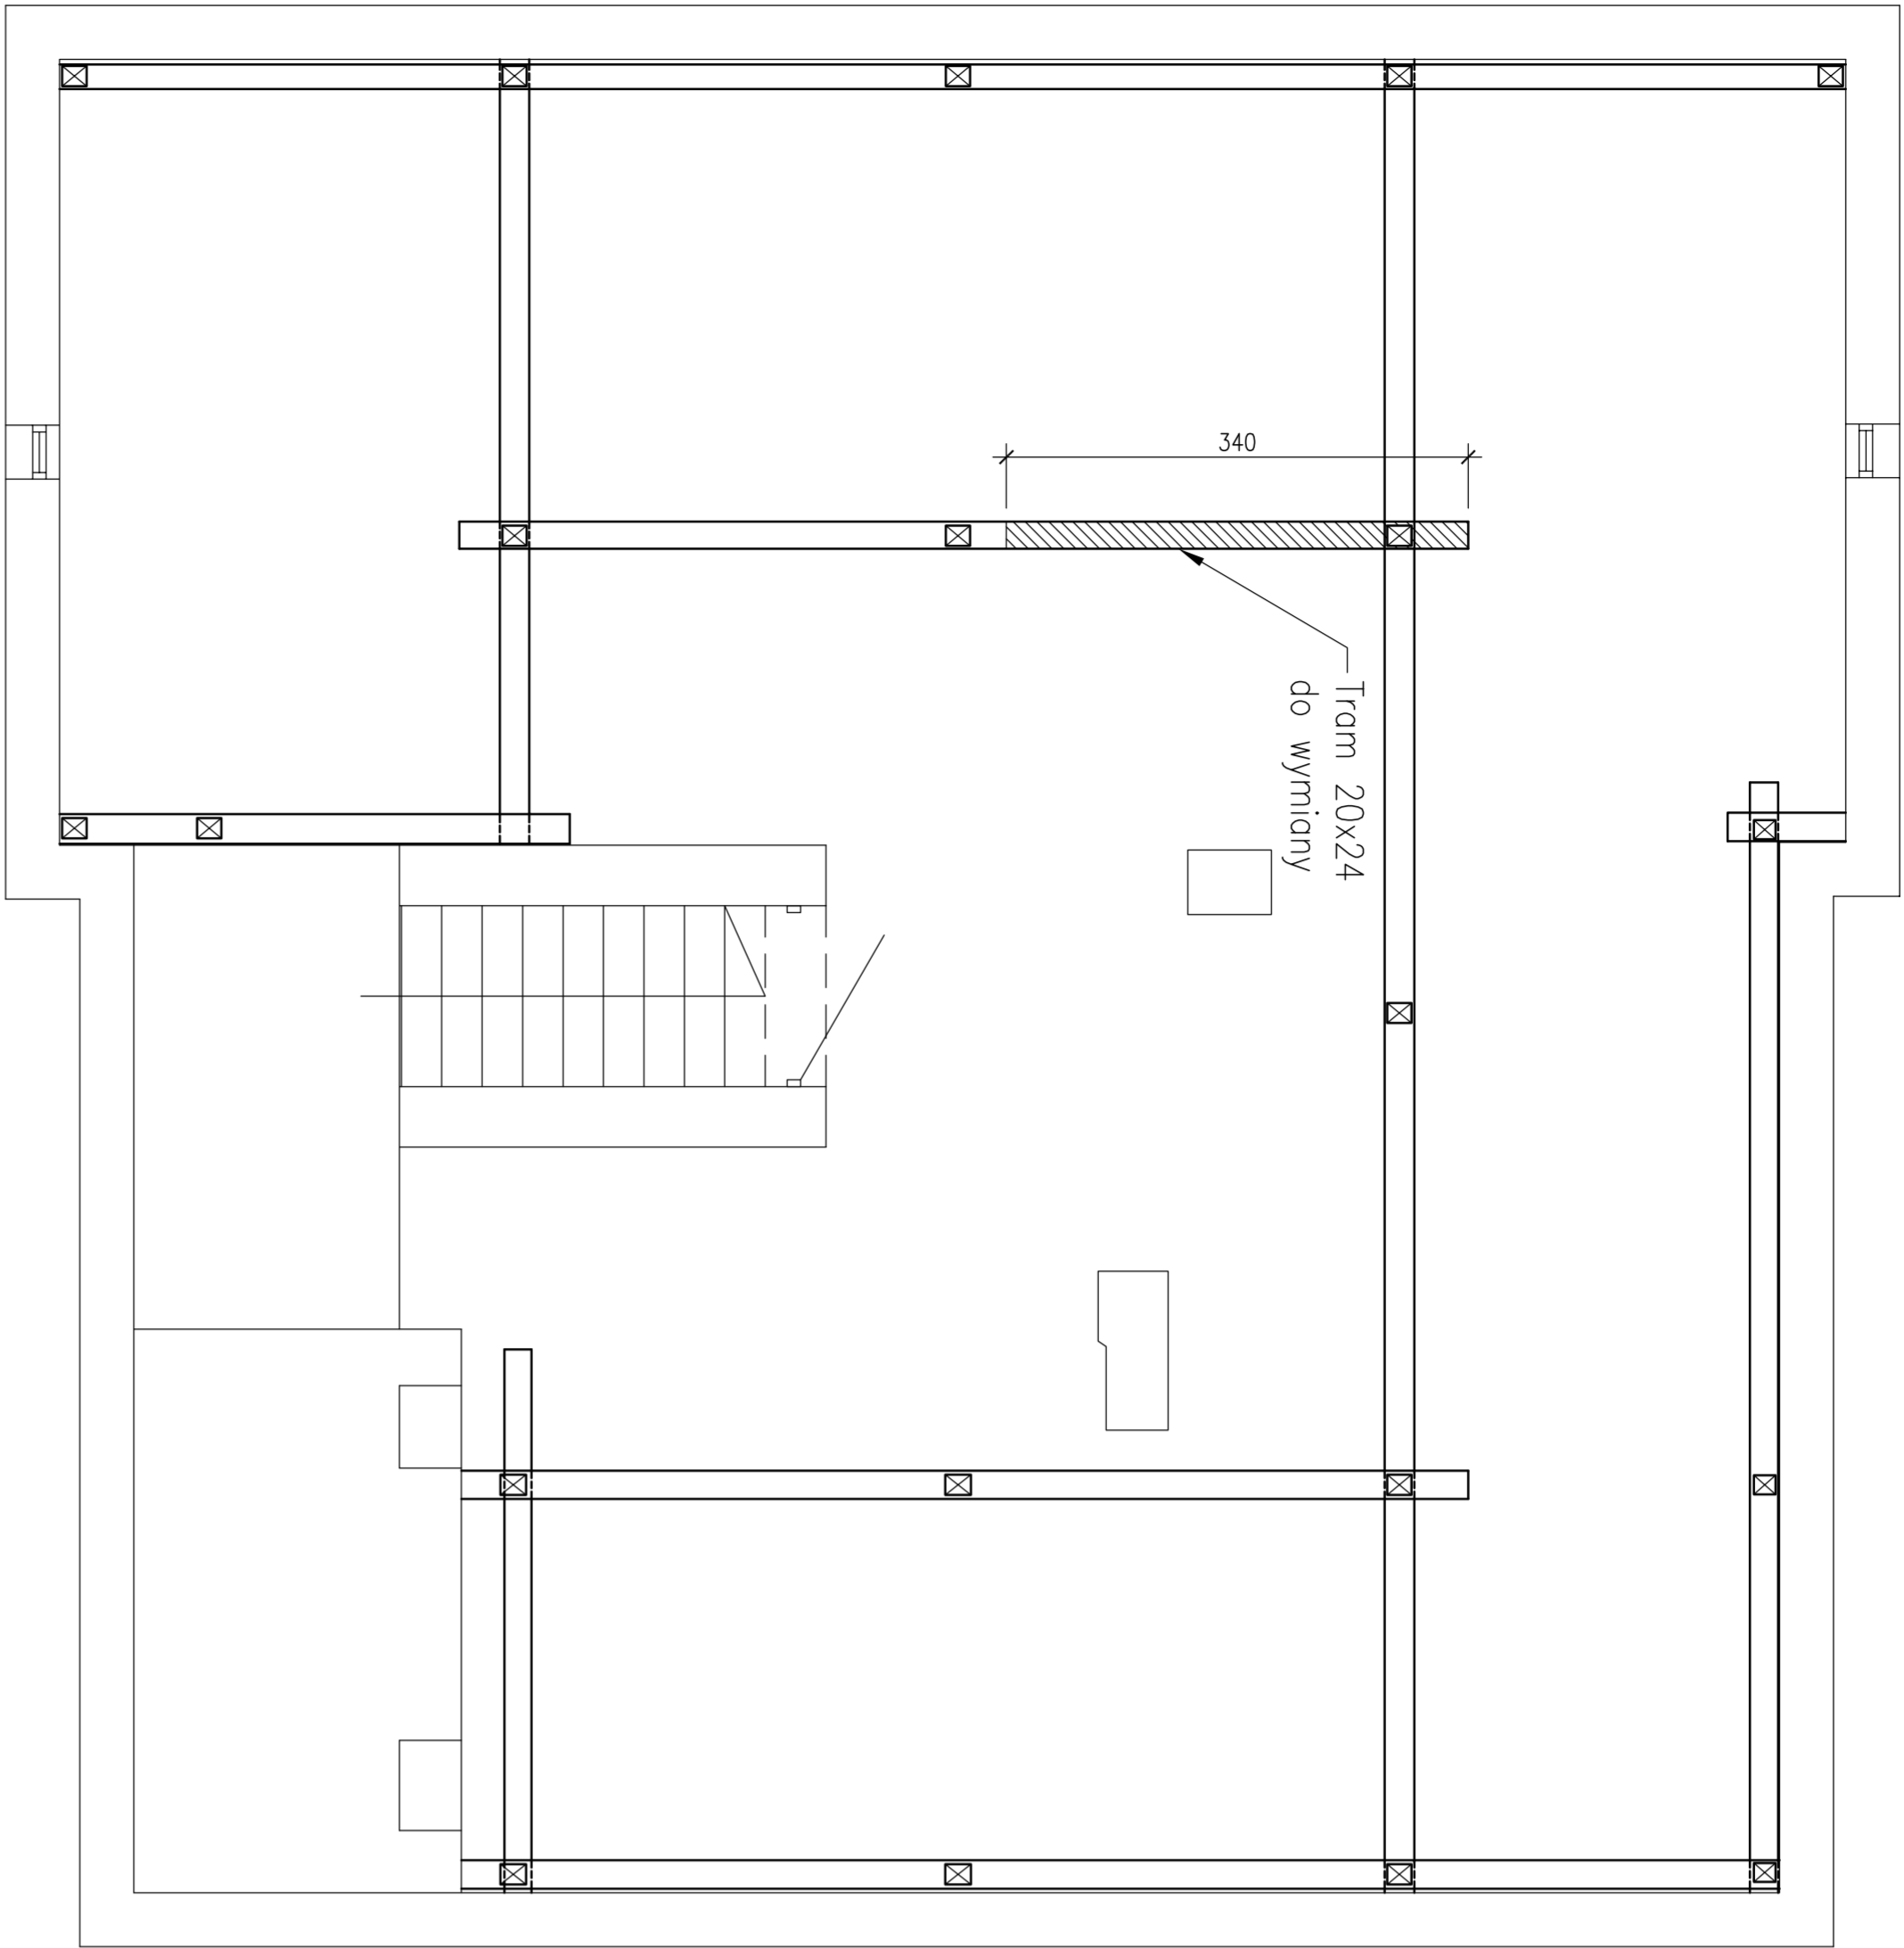

Rzut płatwi i krokwi więzby

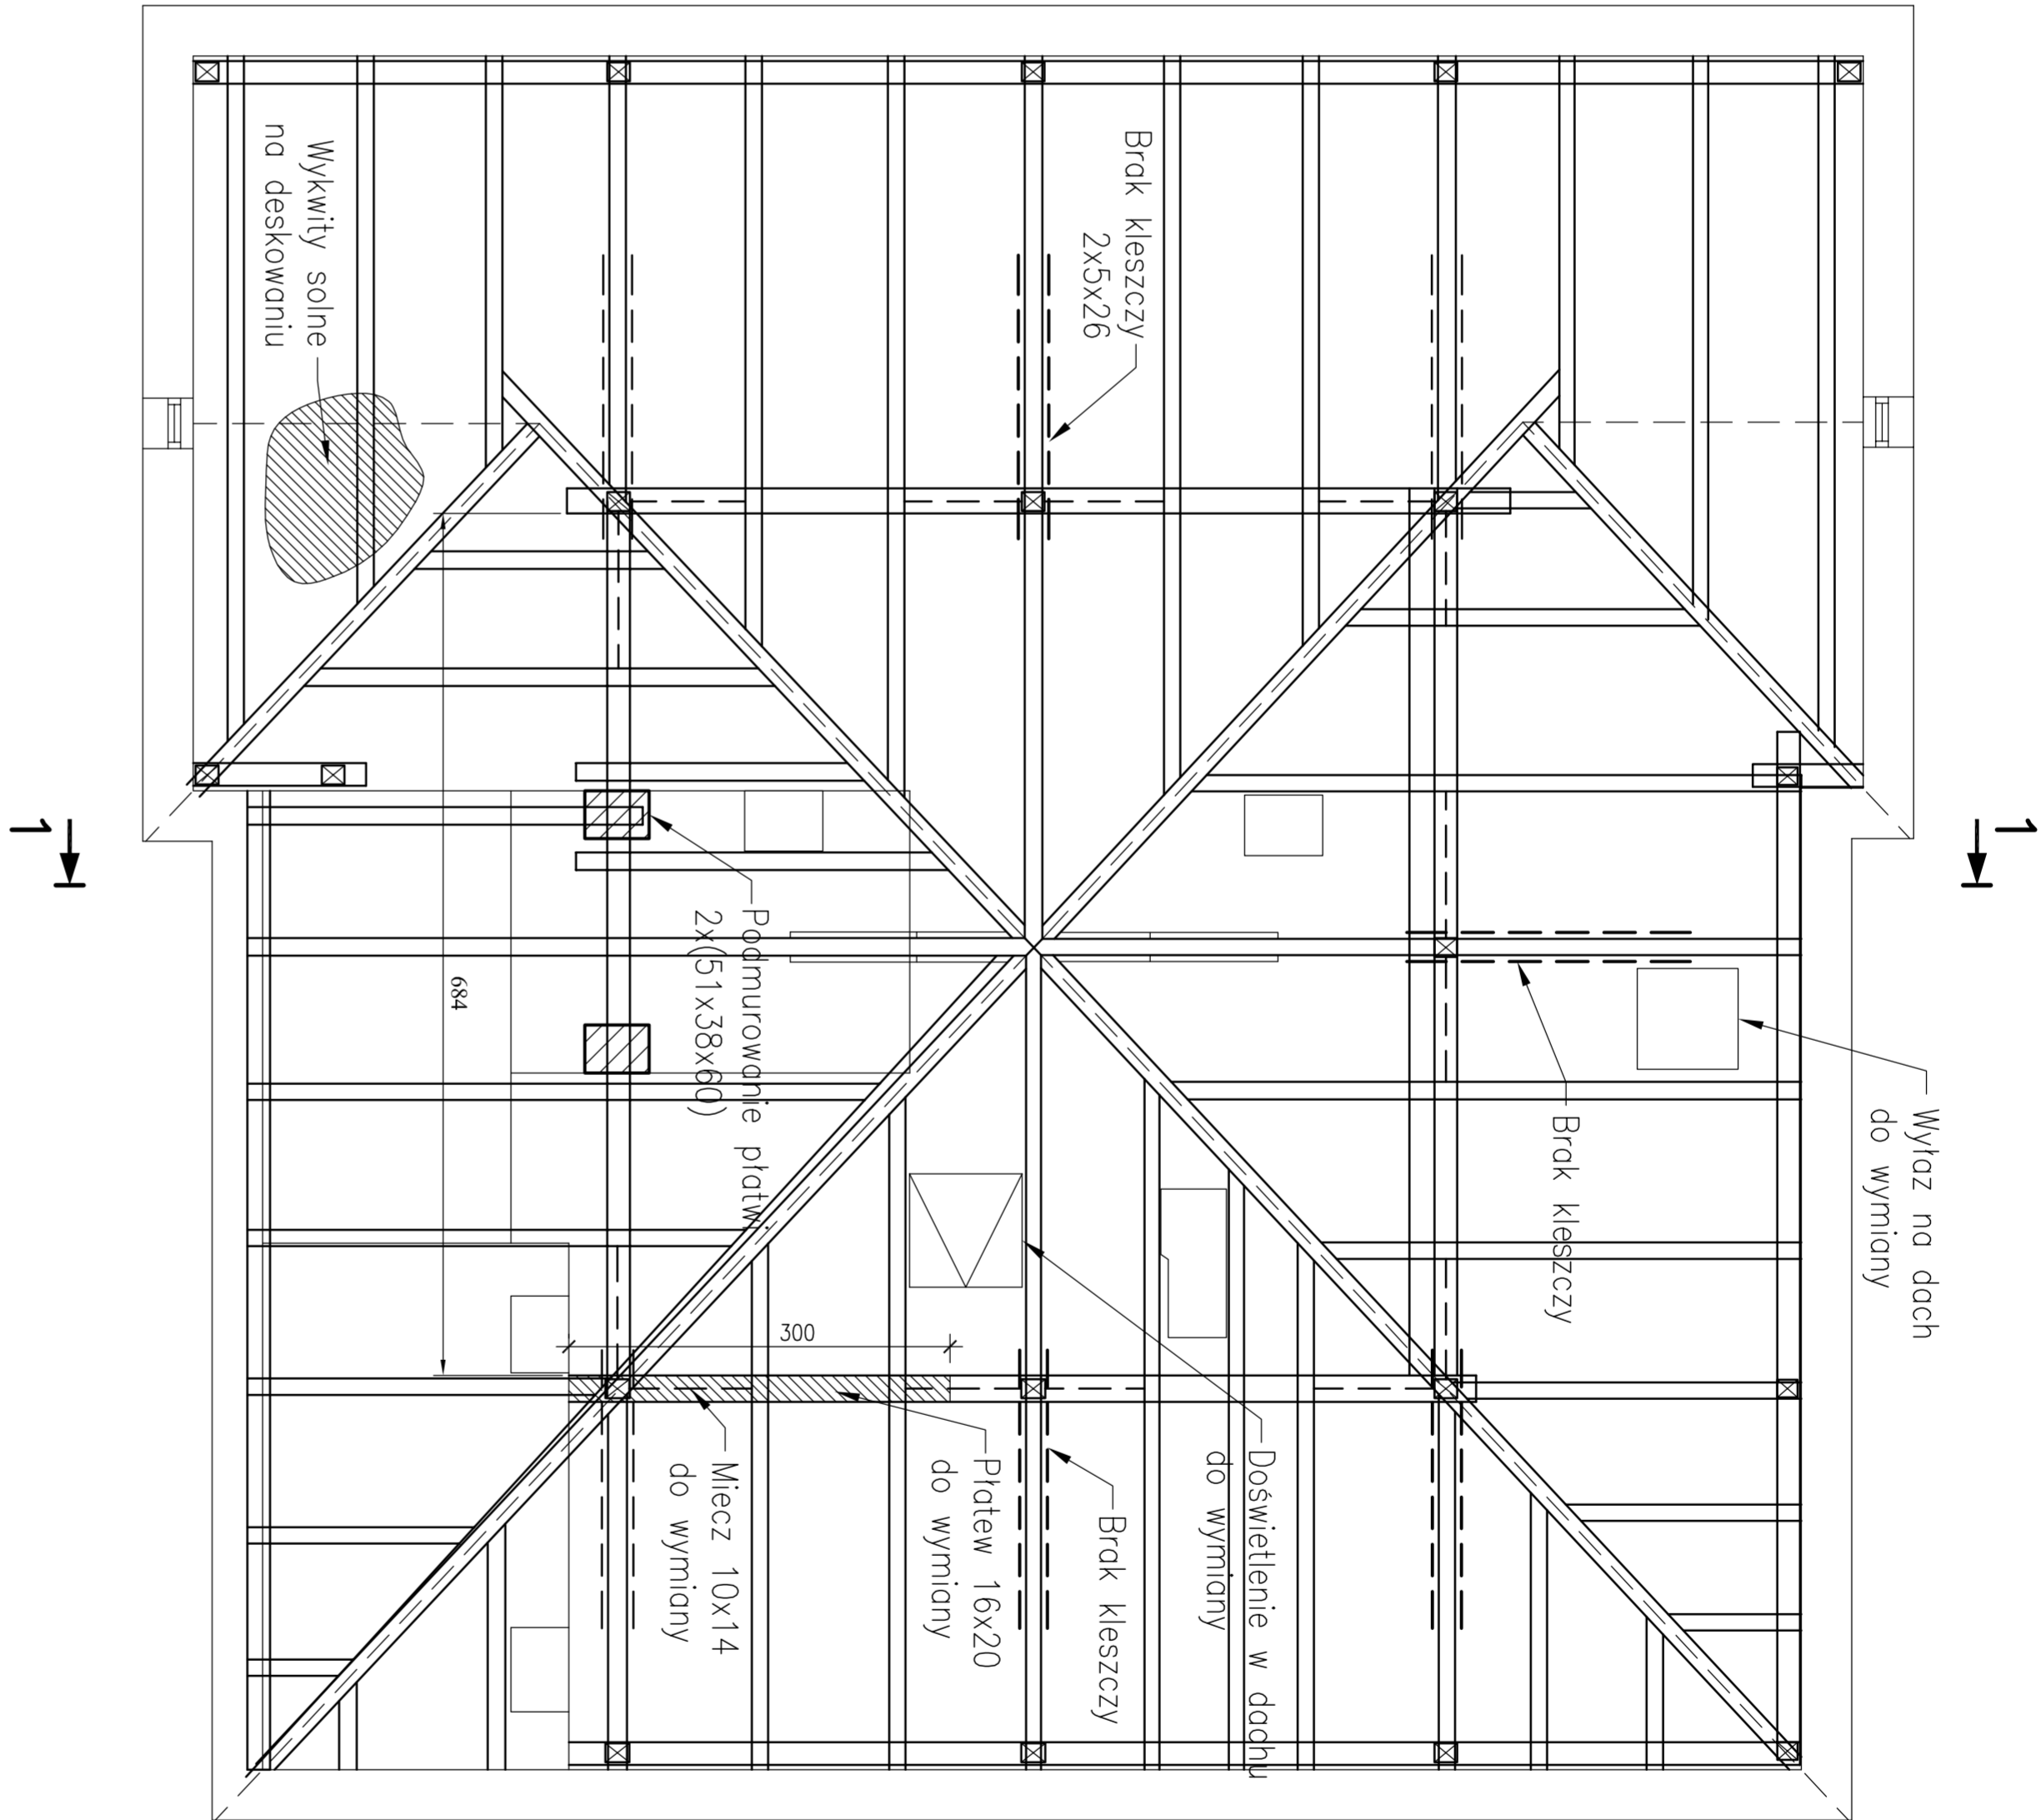

1-1

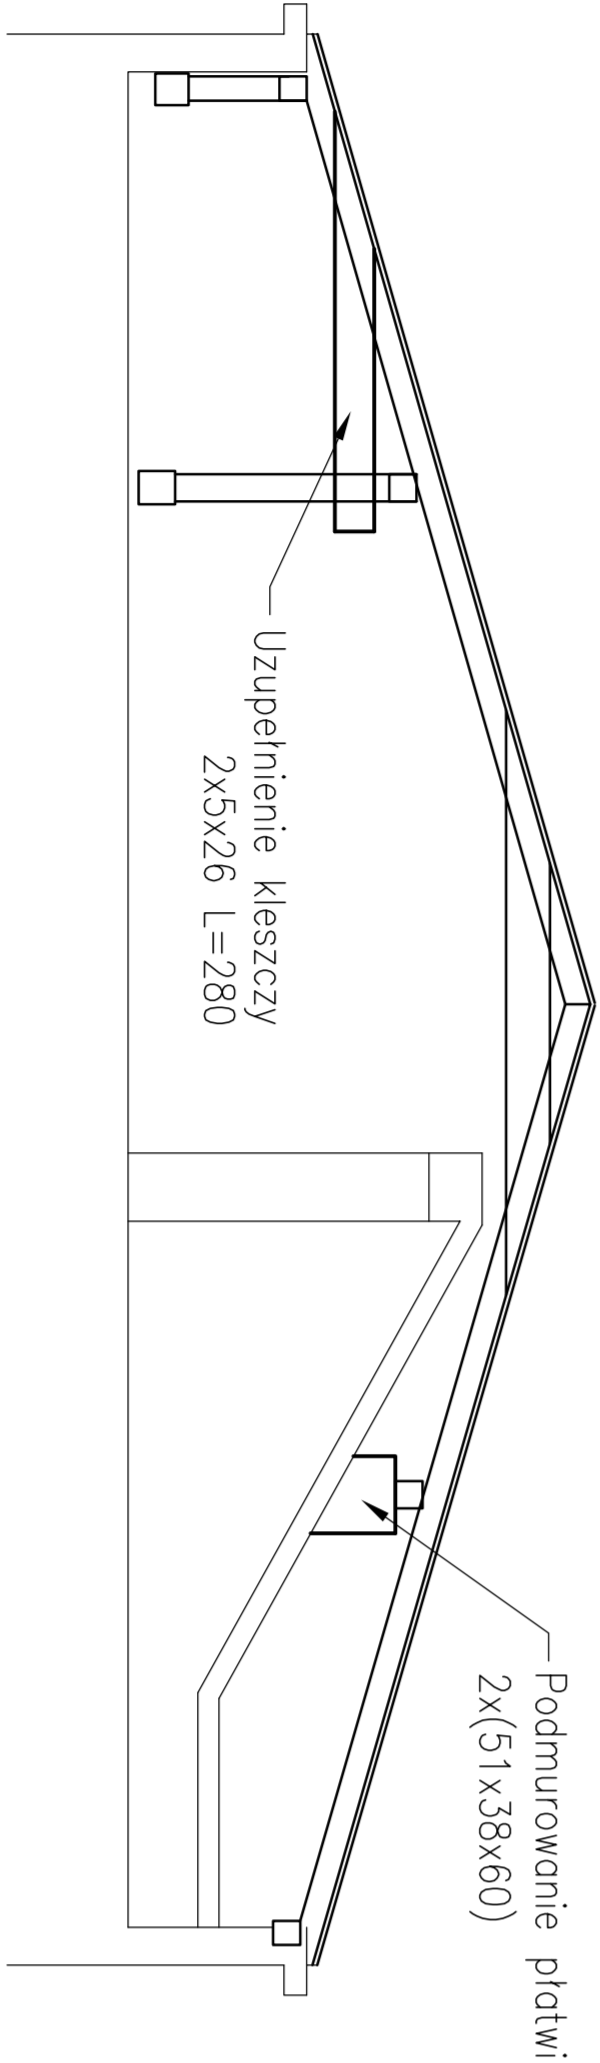

Powierzchnia dachu do wymiany pokrycia – 205m<sup>2</sup>  
Powierzchnia deskowania pod blacnę do wymiany – 41m<sup>2</sup>

PRACOWNIA PROJEKTOWA LUCYNA STYPUKA				tel./fax 0-12 415 92 50, 0501 331 736			
INWESTOR Gmina Miejska Kraków sepcz przez Zarząd Budynków Komunalnych, Kraków ul. Czerwńskiego 16				31-525 Kraków, Zaleskiego 3/4			
PROJEKT mgr inż. Alfred Korycki				TEMAT Projekt remontu elewacji i dachu			
OPRAC. mgr inż. Ebbela Kozro				budynku przy ul. Piłsudskiego 29			
SPRAWDZIŁ mgr inż. Ebbela Kozro				w Krakowie			
PRZEWIDZIANO mgr inż. Ebbela Kozro				NAZWA RYSUNKU :			
Rzut i przekroj więzby – naprawy				K 4			