



ZIELONE 3


ZIELONE 2

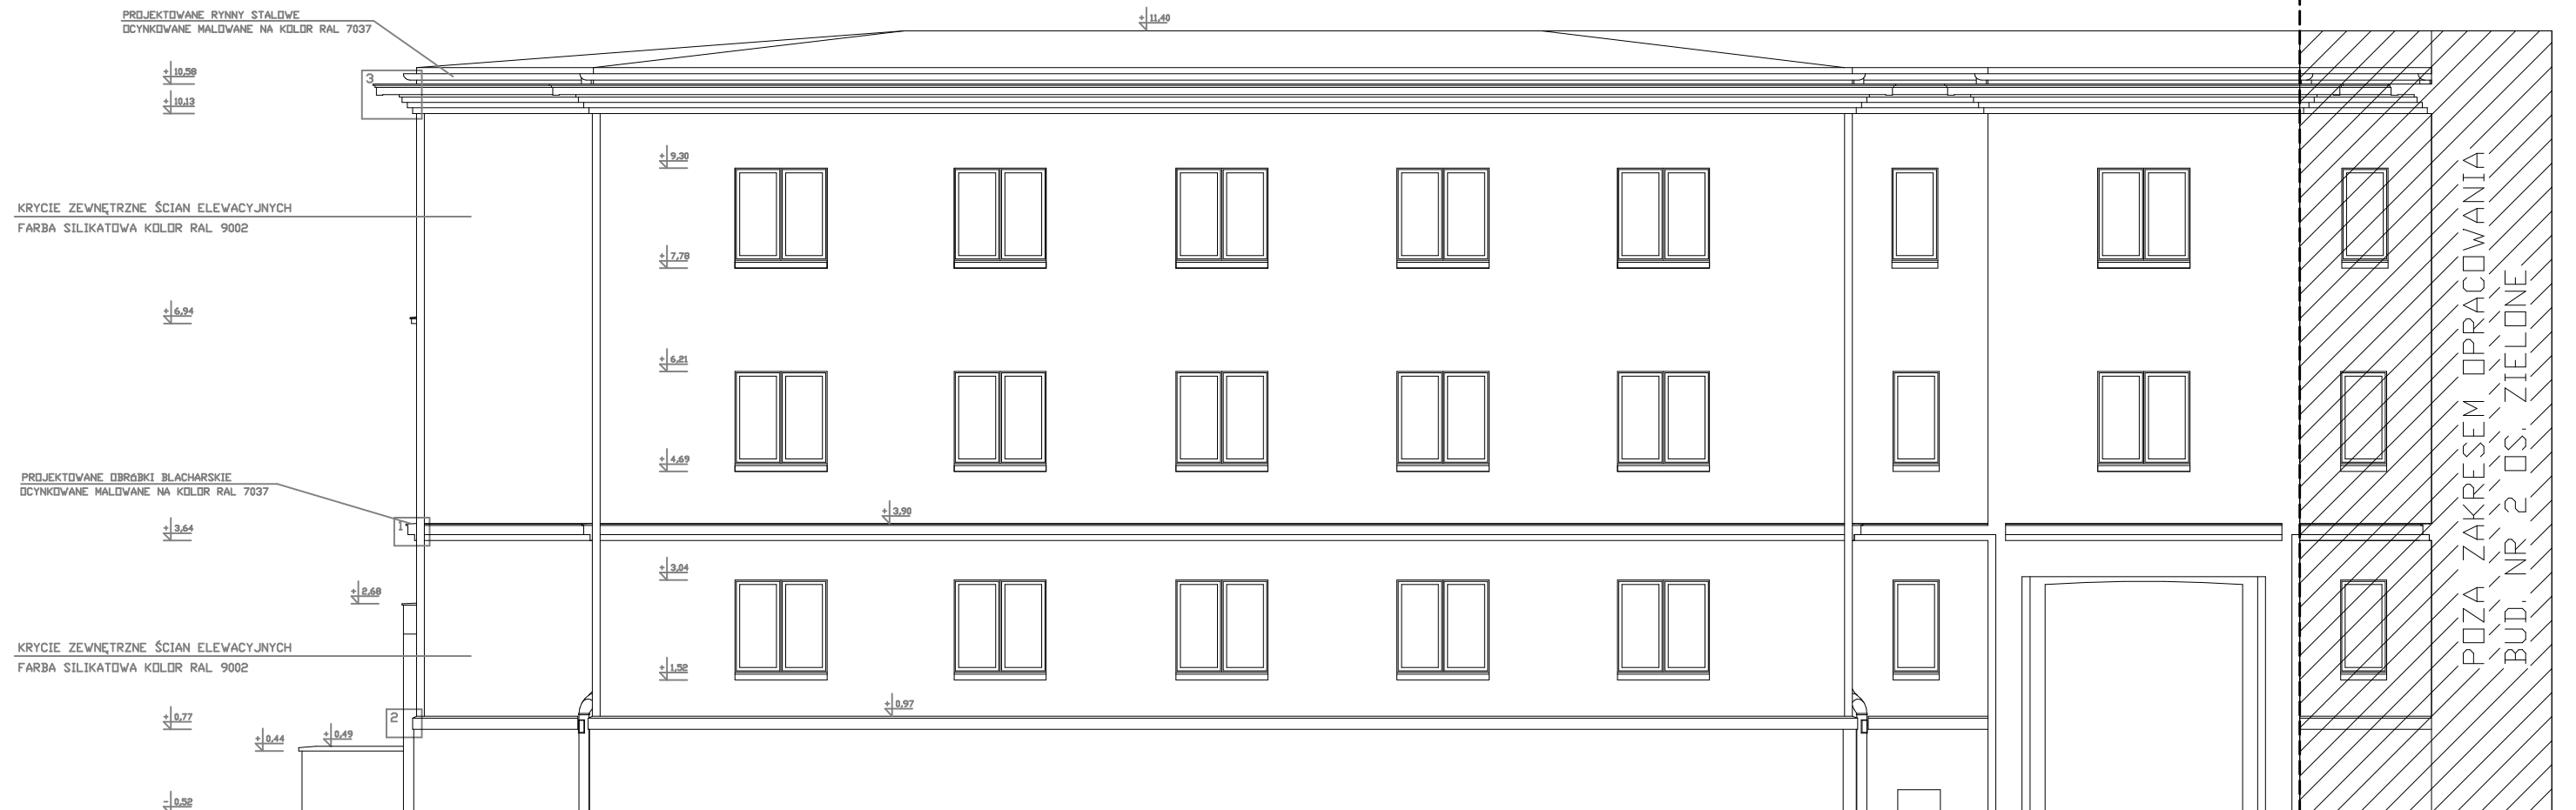


3 DETAL GZYMSU SKALA 1:10

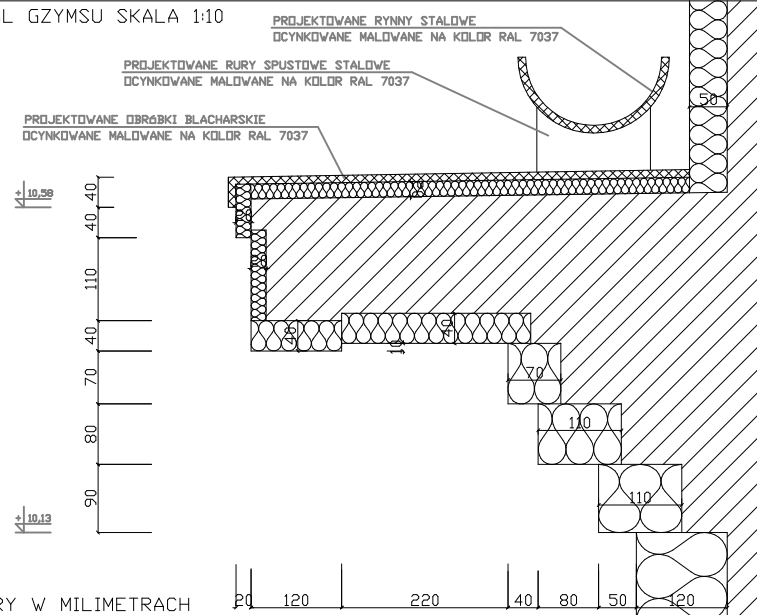


2 DETAL GZYMSU SKALA 1:10

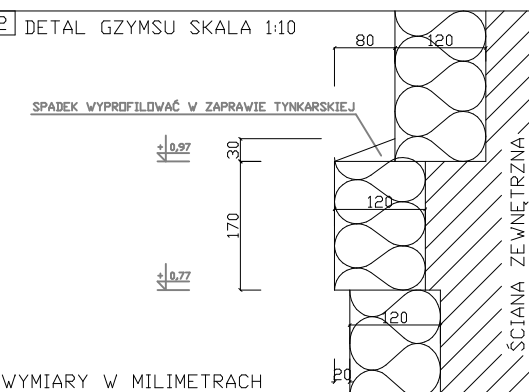

1 DETAL GZYMSU SKALA 1:10

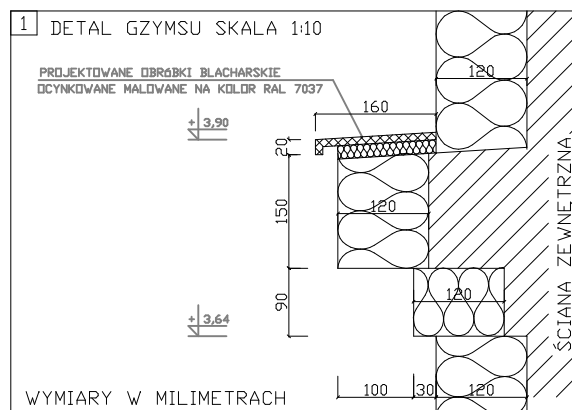

	AUTORIZACJA PRACOWNIA PROJEKTOWA HG ATELIER	
	UL. WIEJDZIEŃSKA 105 TEL (012) 657 - 74 - 69	50-174 KRAKÓW http://www.hgatelier.com.pl
OBIEKT	BUDYNEK MIESZKALNY WIELORODZINNY NA OS. ZIELONE 3 W KRAKOWIE	
INWESTOR	Zarząd Budynków Komunalnych w Krakowie Os. Złotej Jesieni 14 31-828 Kraków	
TEMAT	PROJEKT OCIEPLENIA ŚCIAN ZEWNĘTRZNYCH Z WYMIANĄ ORYGNOWNANIA I OBRÓBOK BLACH.	
TYTUŁ RYS.	ELEWACJA ZACHODNIA STAN PROJEKTOWY	
AUTORIZACJA OPRAWIANIA: mgr inż. arch. MAREK WAWSZCZYK NR:ewid. upr. 311/2000 mgr inż. arch. SZYMON GIBOWSKI		PODPIS
LICENCJONOWANY PROGRAM CAD DLA HG ATELIER NR-ARSO-C36G-2KY1-1CWW		
SKALA	1:100	DATA SIERPIEŃ 2017 NUMER RYSUNKU: 10