
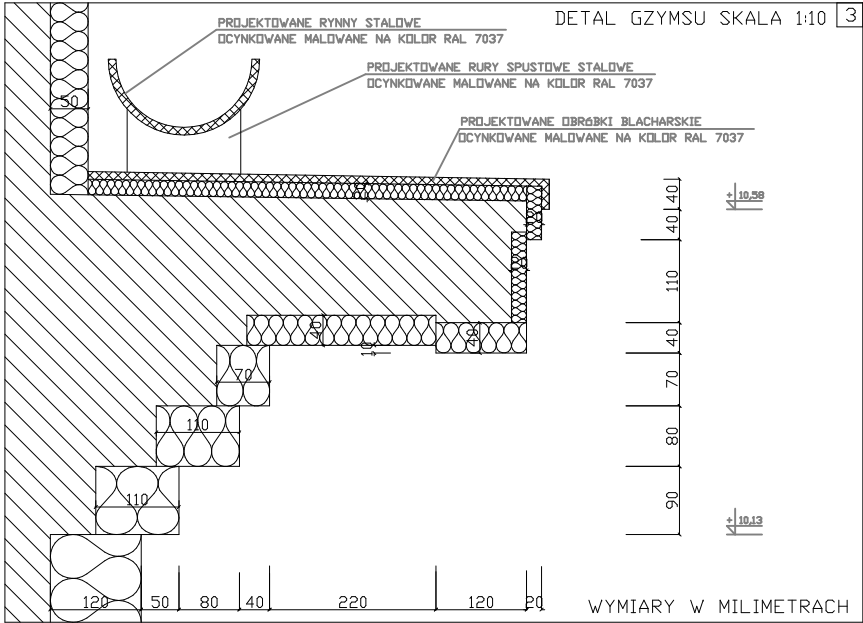
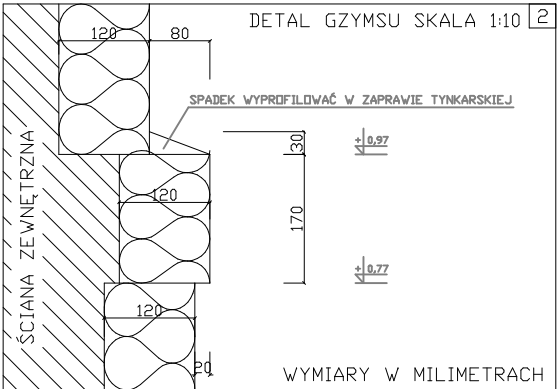
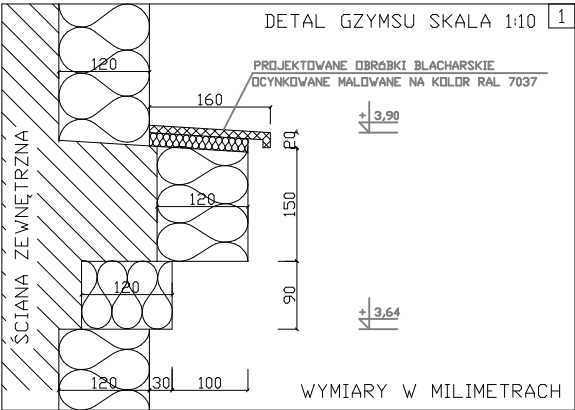


ZIELONE 2

ZIELONE 3

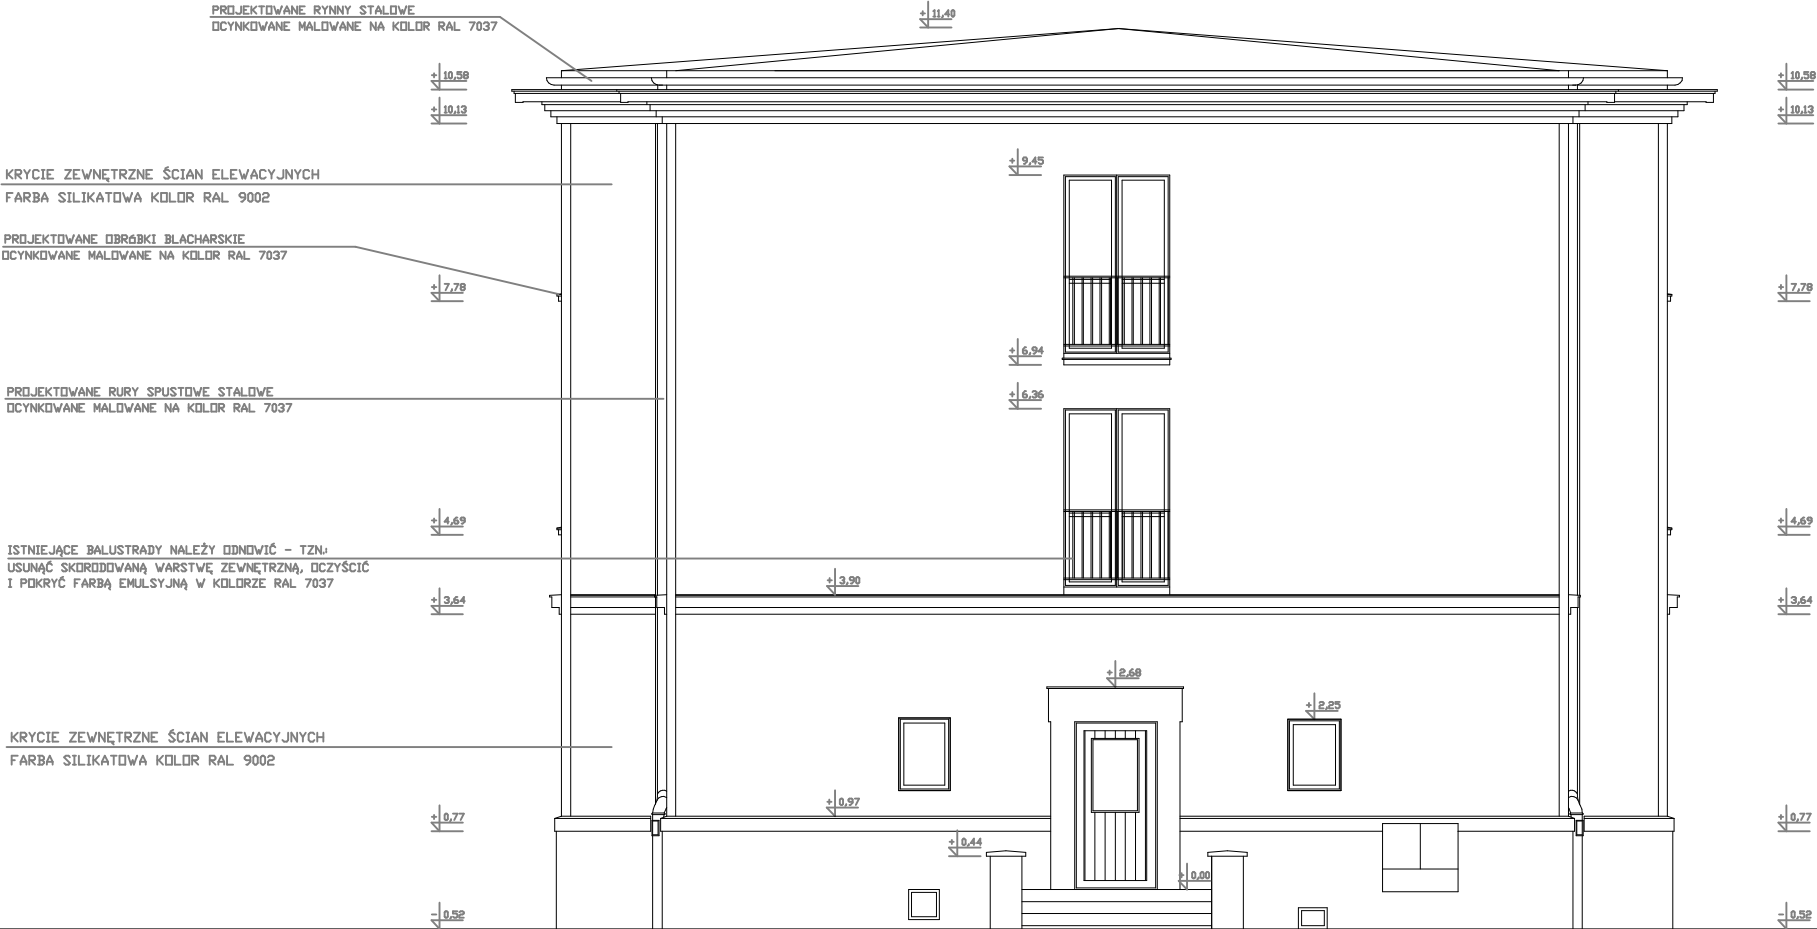

AUTORSKA PRACOWNIA PROJEKTOWA HG ATELIER UL. WINDYŃSKA 106 TEL. (012) 671-74-69 http://www.hgstudio.com.pl		
OBIEKT	BUDYNEK MIESZKALNY WIELORODZINNY NA OS ZIELONE 3 W KRAKOWIE	
INWESTOR	Zarząd Budynków Komunalnych w Krakowie Os. Złotej Jesieni 14 31-828 Kraków	
TEMAT	PROJEKT OCIEPLENIA ŚCIAN ZEWNĘTRZNYCH Z WYMIANĄ ORYNNOWANIA I OBRÓBEK BLACH.	
TYTUŁ RYS.	ELEWACJA PÓŁNOCNA STAN PROJEKTOWY	
AUTORZY OPRACOWANIA: mgr inż. arch. MAREK WAWSZCZYK NR:ewid. upr. 311/2000 mgr inż. arch. SZYMON GIBOWSKI		PODPIS
LICENCJONOWANY PROGRAM CAD DLA HG ATELIER NR:ARSO-C360-2KY1-1CWV		
SKALA	1:100	DATA SIERPIEŃ 2017
		NUMER RYSUNKU: 11