







ZIELONE 2


ZIELONE 3

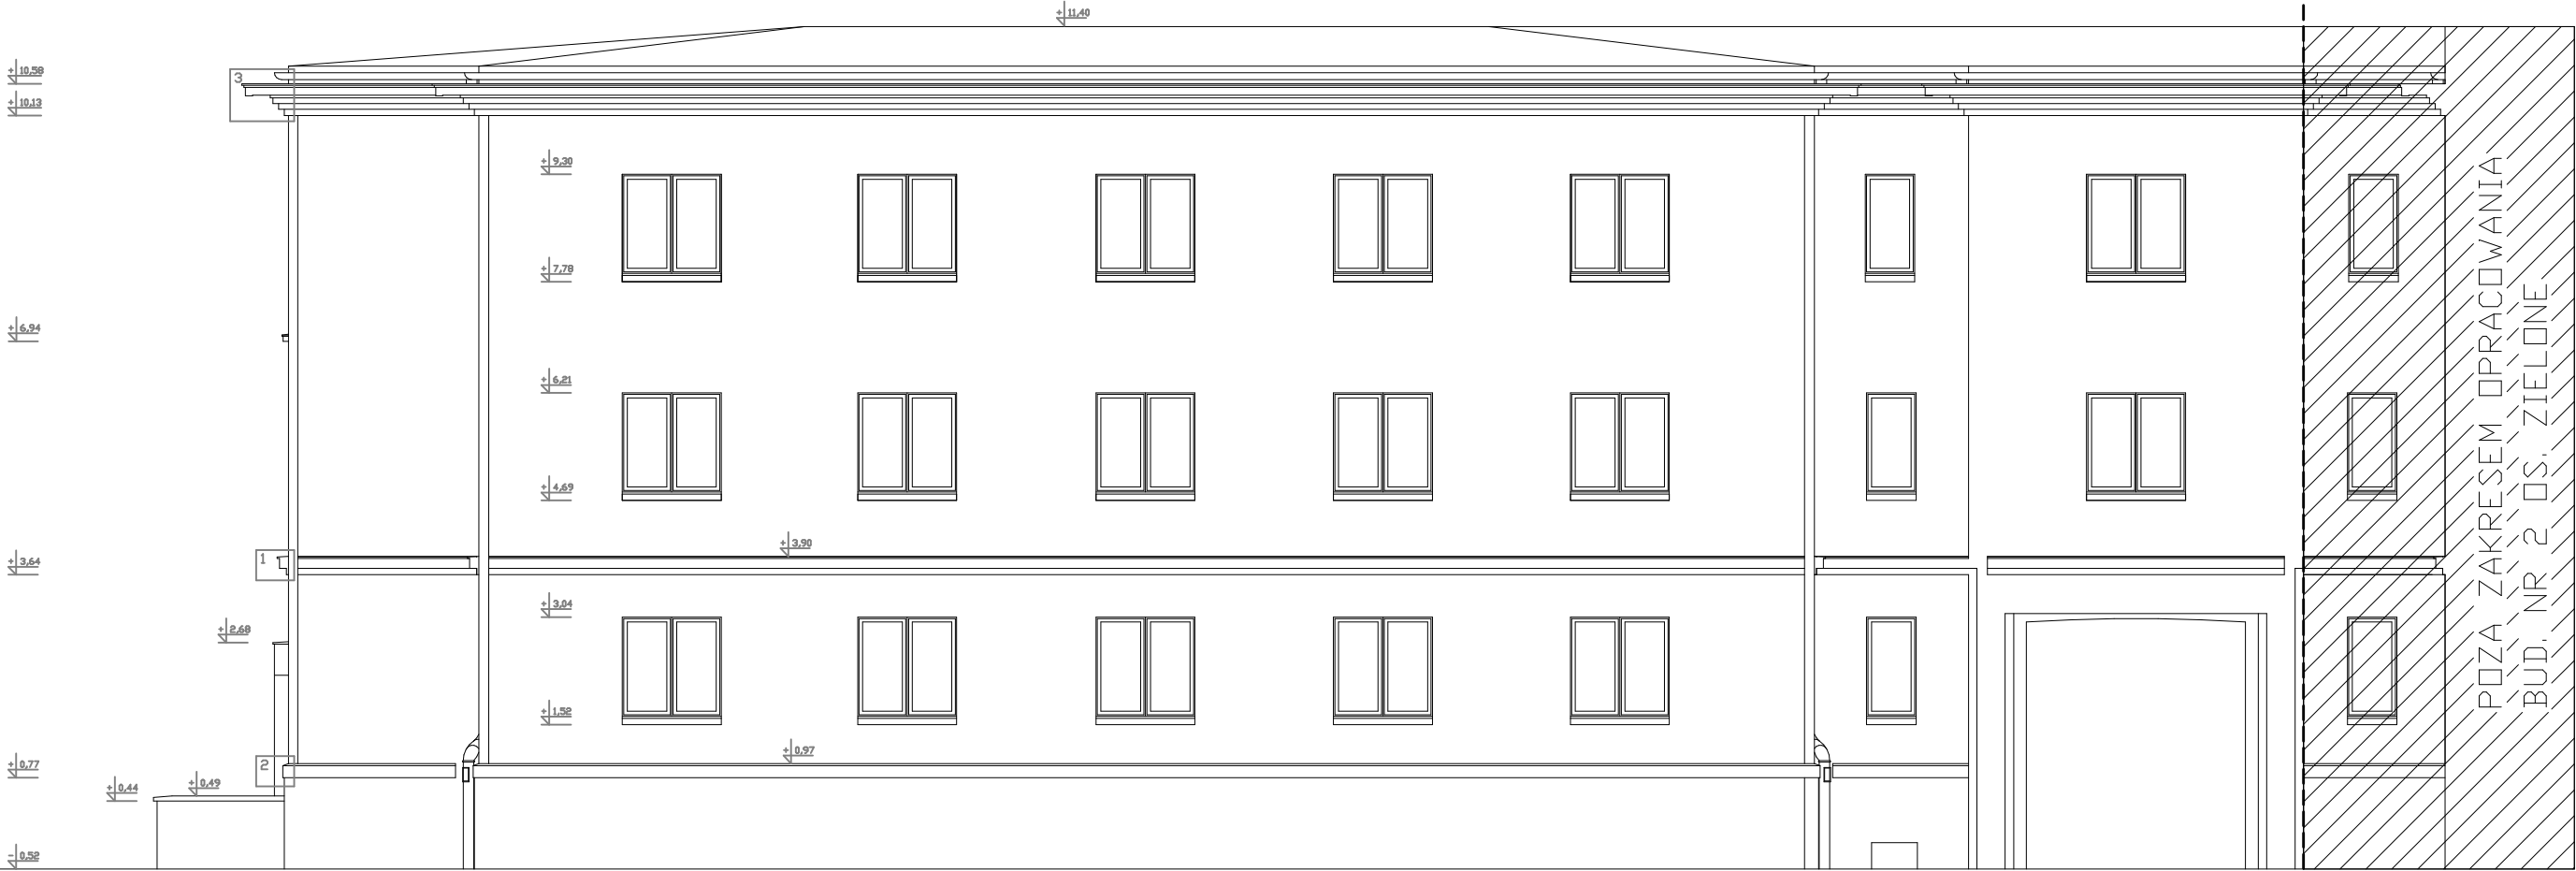

POZA ZAKRESEM OPRACOWANIA
BUD. NR 2 OS. ZIELONE

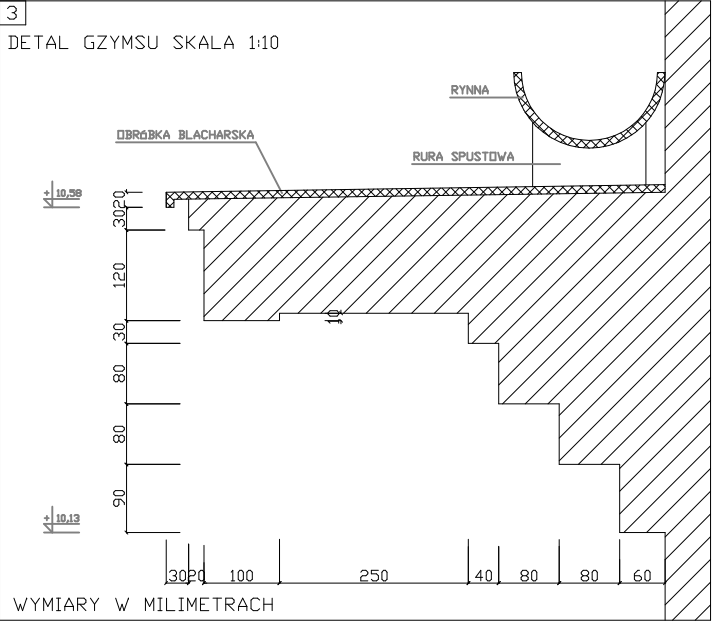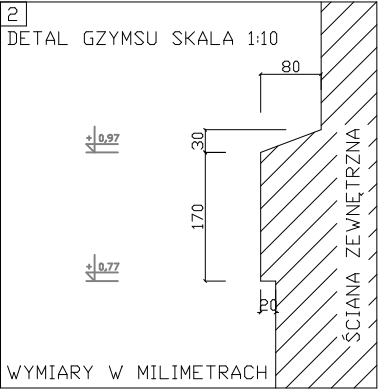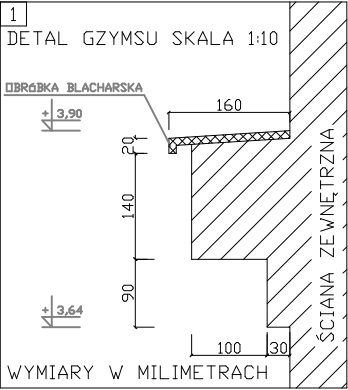

ZGODNIE ZE STANEM ISTNIEJĄCYM NA PODSTAWIE
INWENTARYZACJI ARCH.-BUDOWLANEJ VIII 2017

		<div>AUTORSKA PRACOWNIA PROJEKTOWA</div> <div>HG ATELIER</div> <div>UL. WINDYŃSKA 106</div> <div>TEL. (013) 671-74-69</div> <div>http://www.hgatelier.com.pl</div>	
OBIEKT	BUDYNEK MIESZKALNY WIELORODZINNY NA OS. ZIELONE 3 W KRAKOWIE		
INWESTOR	Zarząd Budynków Komunalnych w Krakowie Os. Złotej Jesieni 14 31-828 Kraków		
TEMAT	PROJEKT OCIEPLENIA ŚCIAN ZEWNĘTRZNYCH Z WYMIANĄ ORYNNOWANIA I OBRÓBEK BLACH.		
TYTUŁ RYS.	ELEWACJA ZACHODNIA STAN ISTNIEJĄCY		
AUTORZY OPRACOWANIA: mgr inż. arch. MAREK WAWSZCZYK NR.ewid. upr. 311/2000 mgr inż. arch. SZYMON GIBOWSKI		PODPIS	
LICENCJONOWANY PROGRAM CAD DLA HG ATELIER NR:ARSO-C36G-2KY1-1CWW			
SKALA	1:100	DATA	SIERPIEŃ 2017
		NUMER RYSUNKU: 4	