

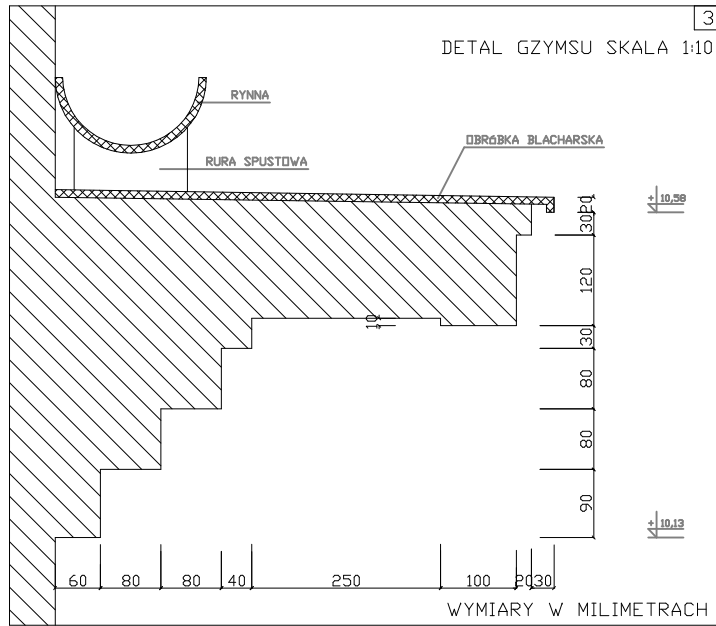
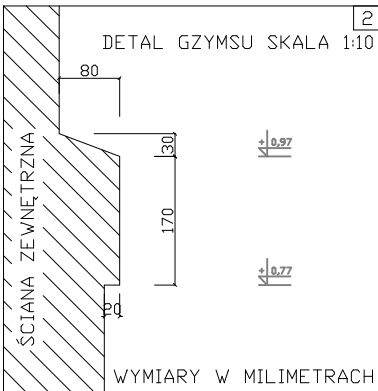


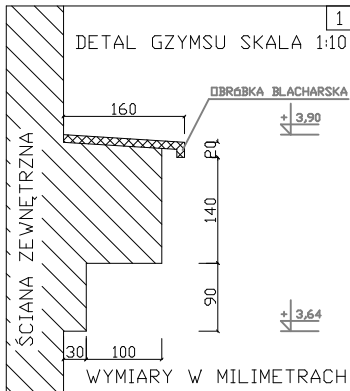

ZIELONE 2

ZIELONE 3

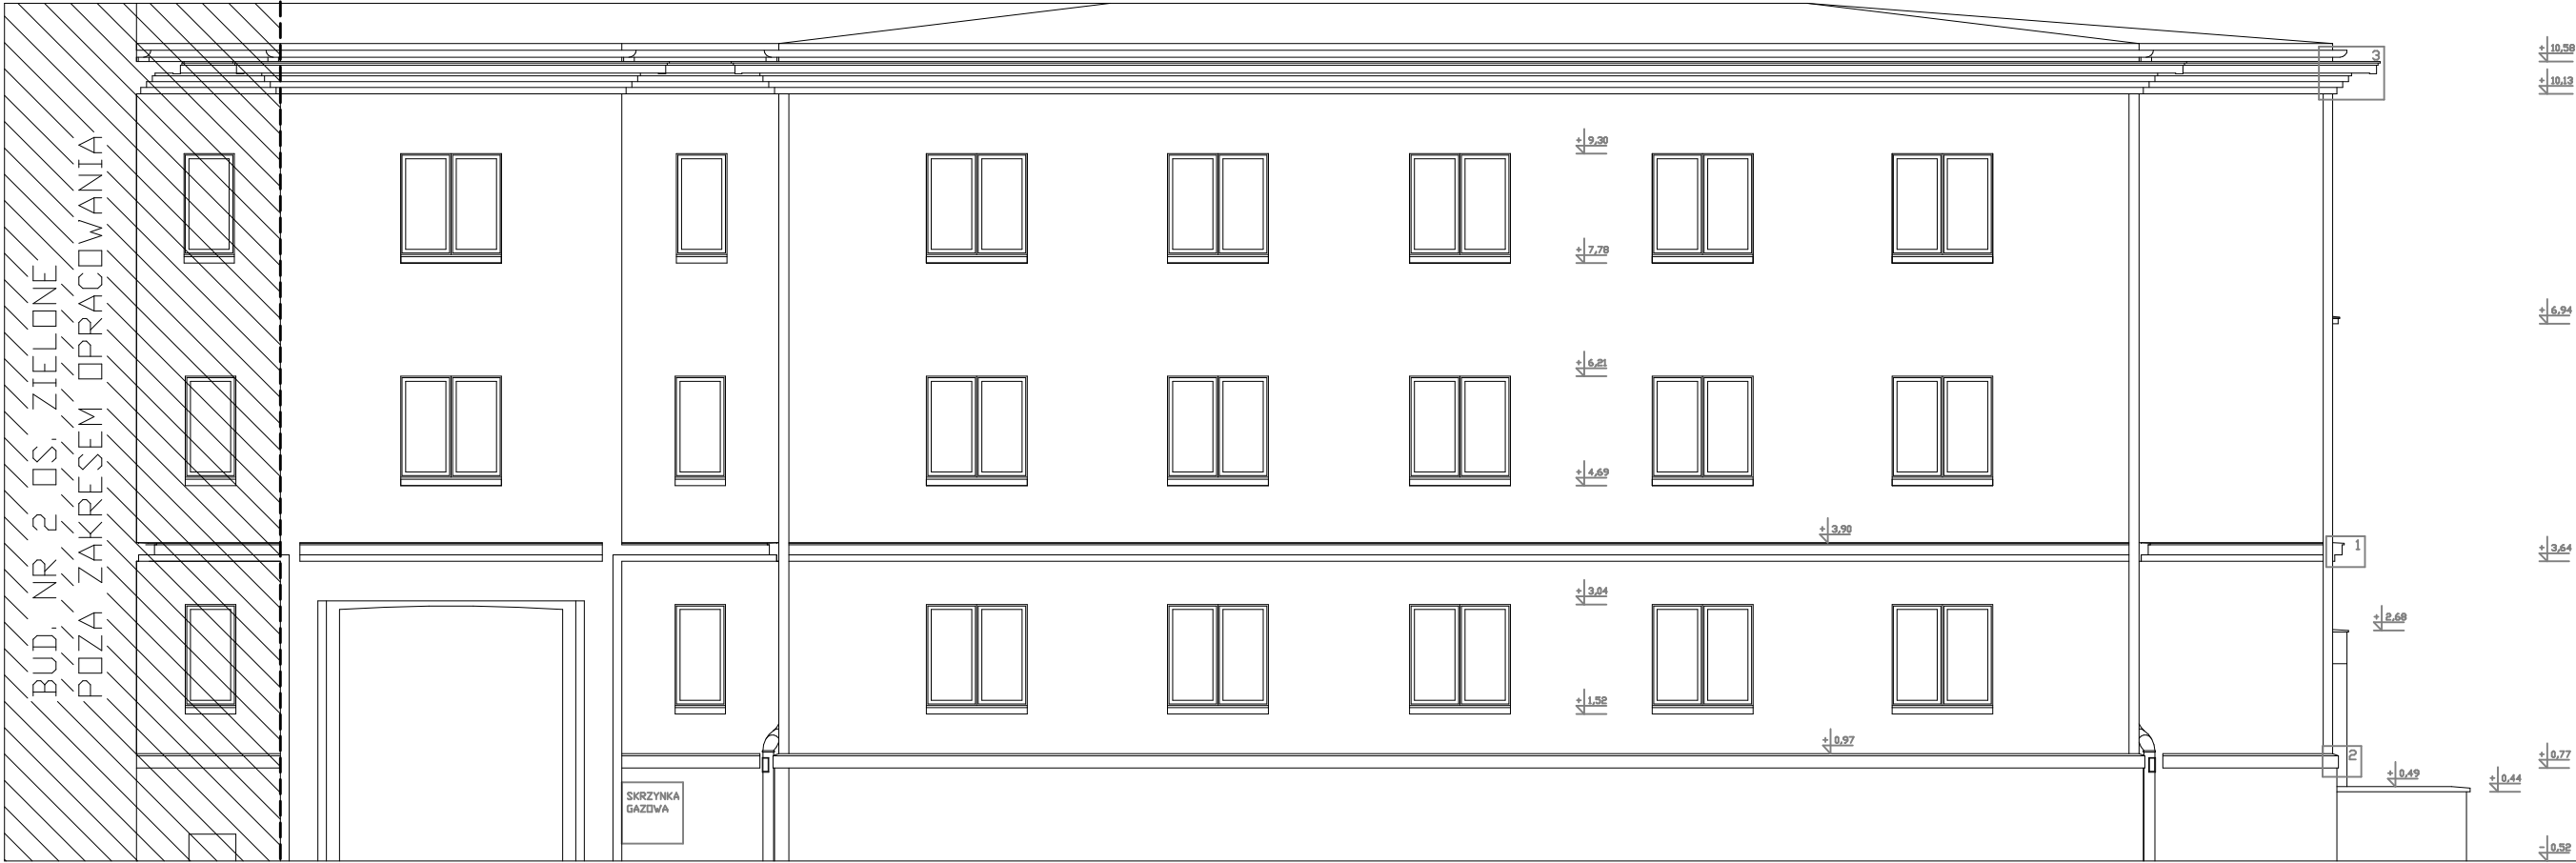

ZGODNIE ZE STANEM ISTNIEJĄCYM NA PODSTAWIE  
INWENTARYZACJI ARCH.-BUDOWLANEJ VIII 2017

AUTORSKA PRACOWNIA PROJEKTOWA <b>HG ATELIER</b> UL. WINDYŃSKA 106 TEL. (012) 671-74-69 http://www.hgatelier.com.pl		
OBIEKT	BUDYNEK MIESZKALNY WIELORODZINNY NA OS. ZIELONE 3 W KRAKOWIE	
INWESTOR	Zarząd Budynków Komunalnych w Krakowie Os. Złotej Jesieni 14 31-828 Kraków	
TEMAT	PROJEKT OCIEPLENIA ŚCIAN ZEWNĘTRZNYCH Z WYMIANĄ ORYNNOWANIA I OBRÓBEK BLACH.	
TYTUŁ RYS.	ELEWACJA WSCHODNIA STAN ISTNIEJĄCY	
AUTORZY OPRACOWANIA: mgr inż. arch. MAREK WAWSZCZYK NR:ewid. upr. 311/2000 mgr inż. arch. SZYMON GIBOWSKI		PODPIS
LICENCJONOWANY PROGRAM CAD DLA HG ATELIER NR:ARSO-C86G-2KY1-1CWW		
SKALA	1:100	DATA SIERPIEŃ 2017
		NUMER RYSUNKU: 6