



ZIELONE 2

ZIELONE 3

ŚCIANY ZEWNĘTRZNE  
WARSTWOWE ( $U_g = 0,2117 \text{ W/m}^2\text{K}$ )  
OD WEWNĄTRZ:  
ISTNIEJĄCA ŚCIANA Z CEGŁY PEŁNEJ GR. 58cm  
ZAPRAWA KLEJĄCA DO STYROPIANU  
STYROPIAN O WSPÓŁCZYNNIKU  $\lambda = 0,031 \text{ [W/mK]}$   
PRZYJĘTO TERMONIUM PLUS fasada 031  
ZBRÓJENIE ZA POMOCĄ SIATKI Z WŁÓKNA SZKLANEGO  
TYNK MINERALNY ZEWNĘTRZNY O GRANULACJI 1,5  
KRYCIE ZEWNĘTRZNE FARBA SILIKATOWA KOLOR RAL 9002

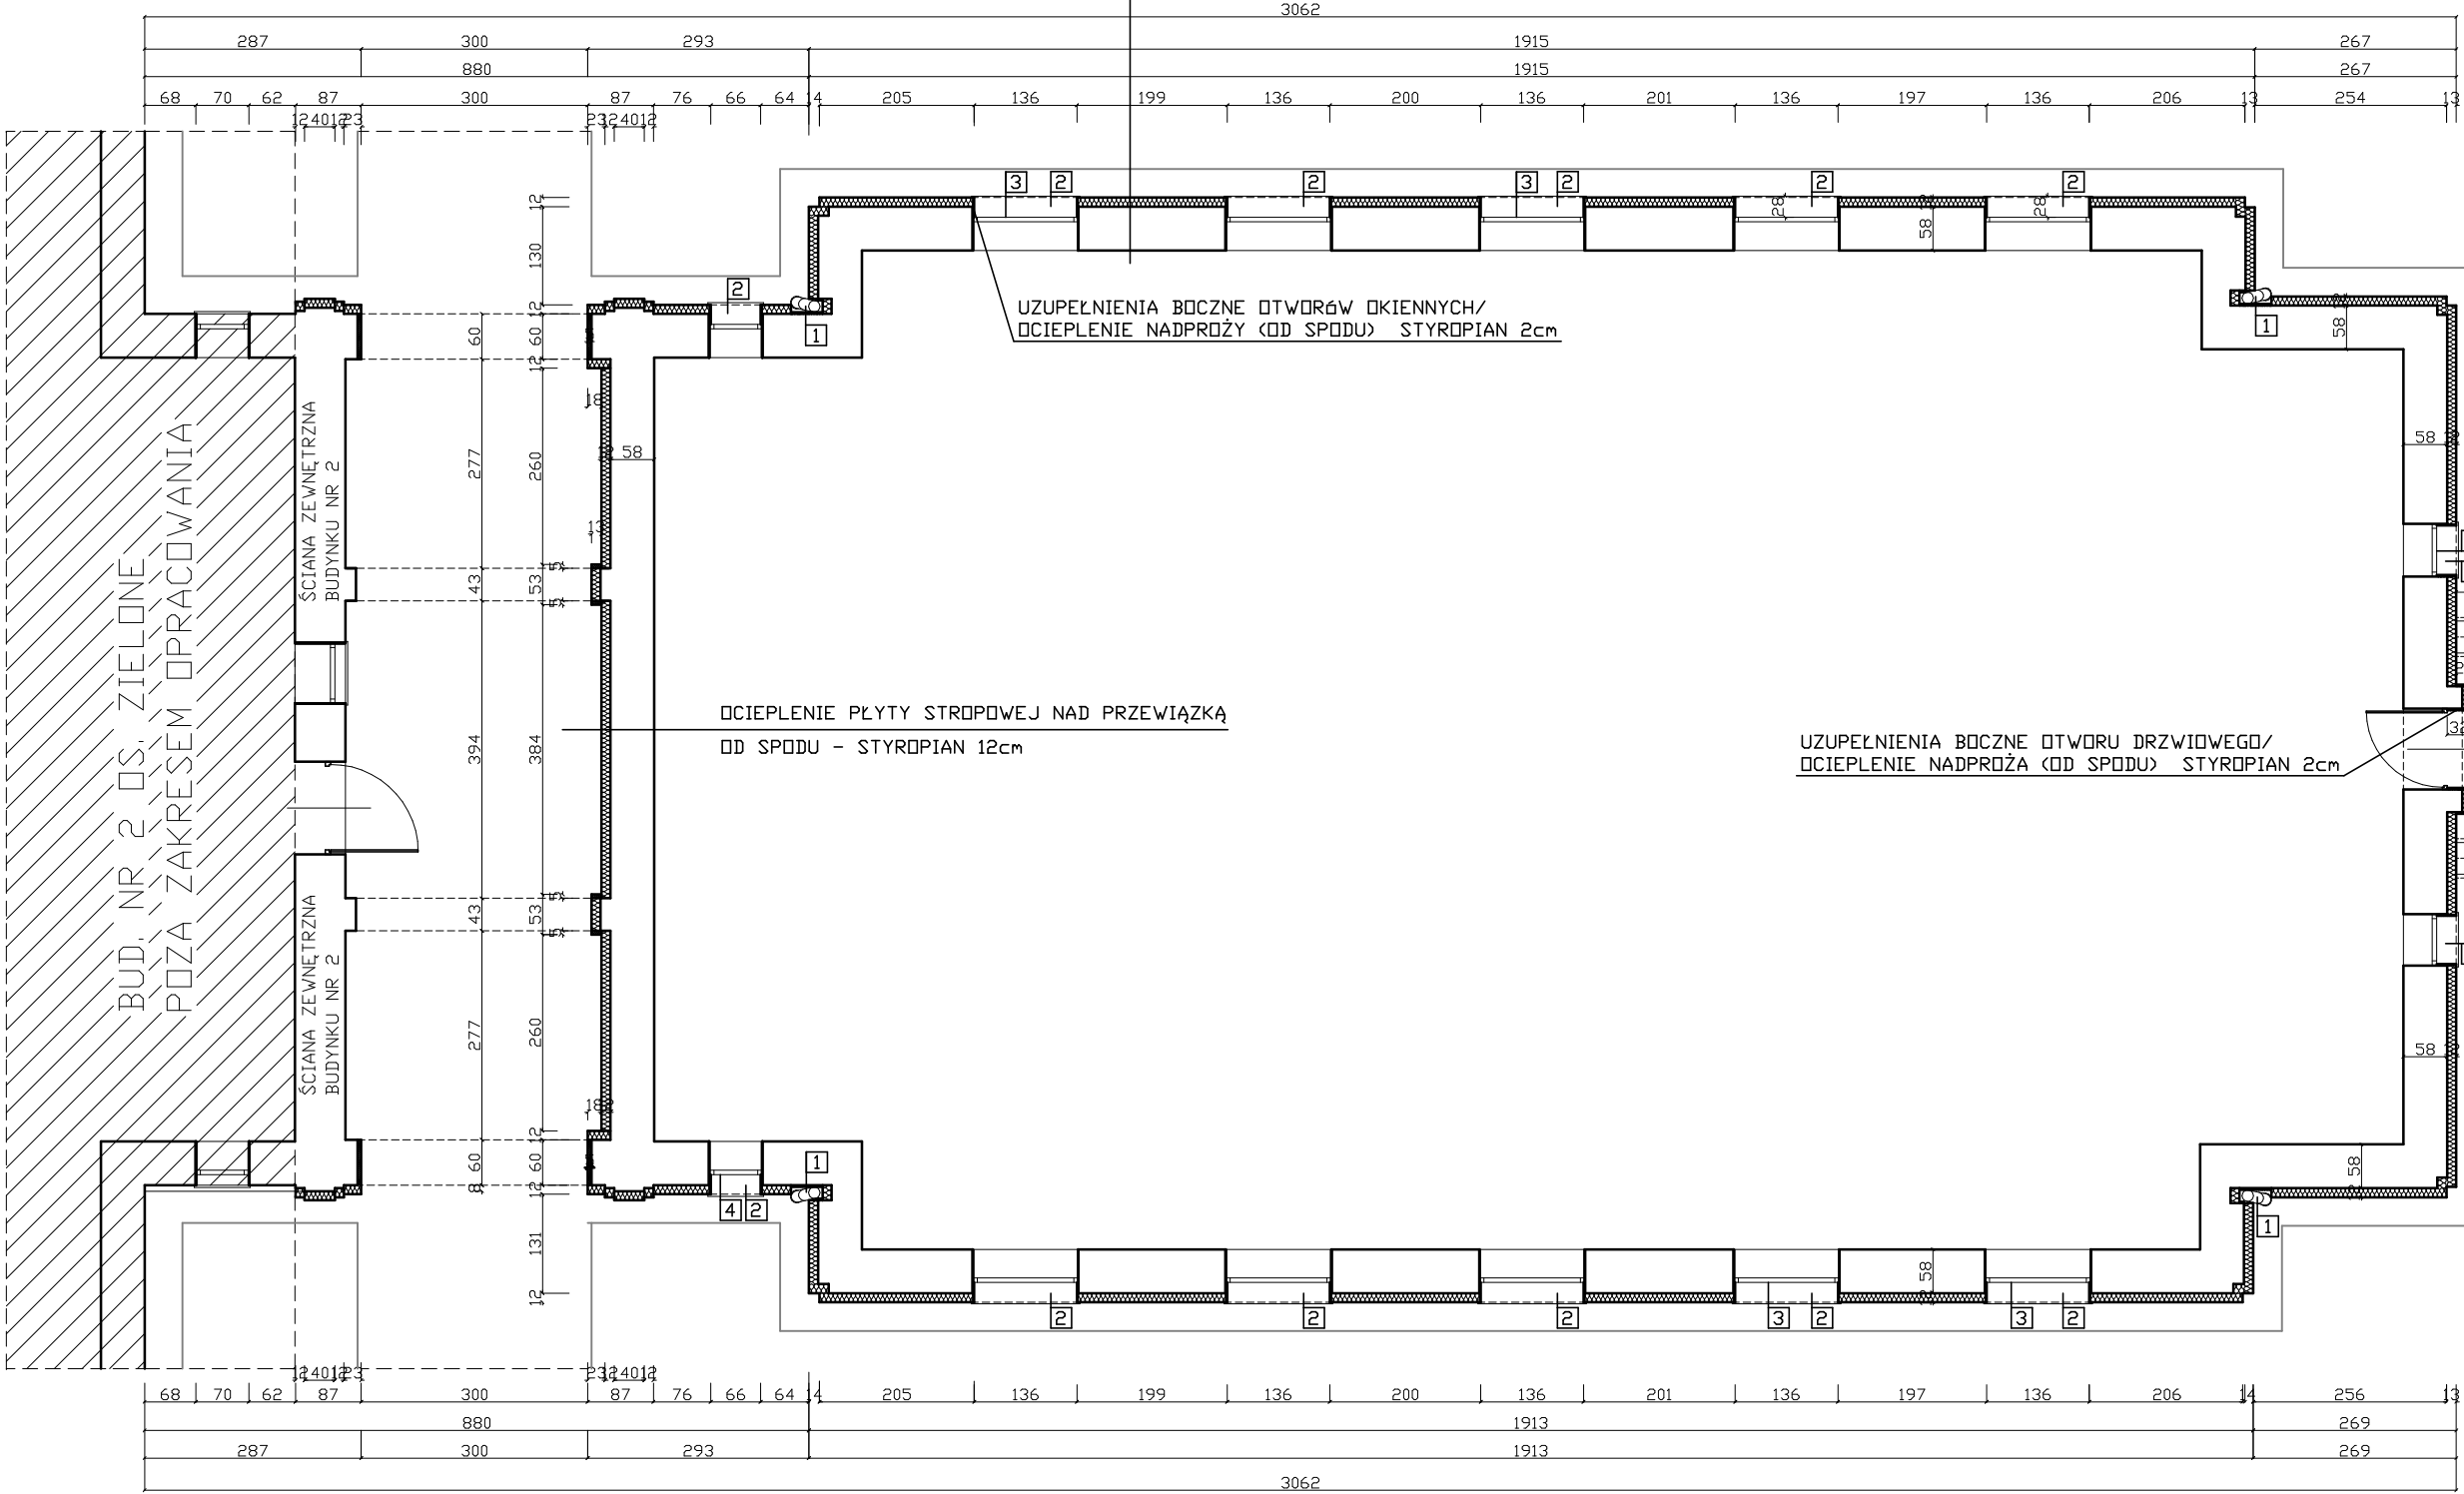

OKIENKA DOŚWIELAJĄCE  
PIWNICE- PODLEGAJĄCE WYMIANIE

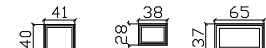


1 SZT. 1 SZT. 1 SZT.


UWAGA: PRZED ZAMÓWIENIEM OKIEN  
NALEŻY SPRAWDZIĆ I POTWIERDZIĆ WYMIARY  
OTWORÓW PO PRZEPROWADZENIU ROBÓT.

1 PROJEKTOWANE RURY SPUSTOWE STALOWE  
OCYNKOWANE MALOWANE NA KOLOR RAL 7037  
2 PROJEKTOWANE PARAPETY ZEWNĘTRZNE  
Z BLACHY STALOWEJ OCYNKOWANEJ  
MALOWANEJ NA KOLOR BIAŁY

3 OKNA 140x140 PODLEGAJĄCE WYMIANIE  
PCV Z WYWIETRZNIKIEM KOLOR BIAŁY

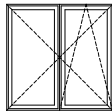

4 OKNA 70x140 PODLEGAJĄCE WYMIANIE  
PCV Z WYWIETRZNIKIEM KOLOR BIAŁY

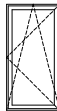

5 OKNA 70x95 PODLEGAJĄCE WYMIANIE  
PCV Z WYWIETRZNIKIEM KOLOR BIAŁY



AUTORSKA PRACOWNIA PROJEKTOWA <b>HG ATELIER</b> UL. WINDYŃSKA 106 TEL. (012) 671-74-69 50-114 KRAKÓW http://www.hgatelier.com.pl		
OBIEKT	BUDYNEK MIESZKALNY WIELODZINNY NA OS. ZIELONE 3 W KRAKOWIE	
INWESTOR	Zarząd Budynków Komunalnych w Krakowie Os. Złotej Jesieni 14 31-828 Kraków	
TEMAT	PROJEKT OCIEPLENIA ŚCIAN ZEWNĘTRZNYCH Z WYMIANĄ ORYNNOWANIA I OBRÓBEK BLACH.	
TYTUŁ RYS.	RZUT PARTERU STAN PROJEKTOWY	
AUTORZY OPRACOWANIA: mgr inż. arch. MAREK WAWSZCZYK NR:wid. upr. 311/2000 mgr inż. arch. SZYMON GIBOWSKI		PODPIS
LICENCJONOWANY PROGRAM CAD DLA HG ATELIER NR:ARSO-C86G-2KY1-1CWV		
SKALA	1:100	DATA SIERPIEŃ 2017
		NUMER RYSUNKU: 7