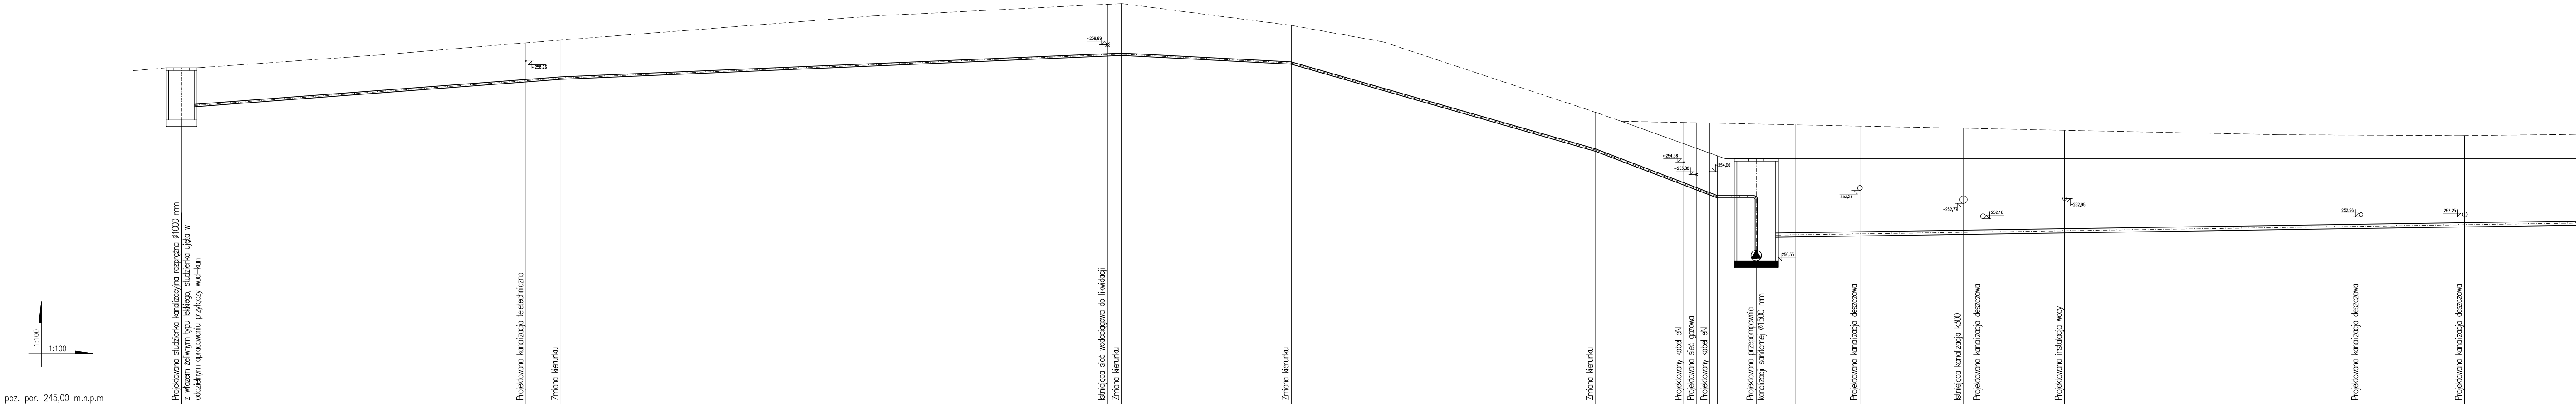
1:100
1:100
Projektowana studzienka kanalizacyjna rozprężna ø1000 mm z włazem żeliwnym typu lekkiego, studzienka ujęta w oddzielnym opracowaniu przyłączy wod-kan
~258,26
Projektowana kanalizacja teletechniczna
Zmiana kierunku
~258,89
Istniejąca sieć wodociągowa do likwidacji
Zmiana kierunku
Zmiana kierunku
Zmiana kierunku
~254,36
~253,88
254,00
Projektowany kabel eN
Projektowana sieć gazowa
Projektowany kabel eN
Projektowana przepompownia kanalizacji sanitarnej ø1500 mm
250,55
Projektowana kanalizacja deszczowa
253,26
Istniejąca kanalizacja k300
~252,77
Projektowana kanalizacja deszczowa
252,18
Projektowana instalacja wody
~252,95
Projektowana kanalizacja deszczowa
252,26
Projektowana kanalizacja deszczowa
252,25

poz. por. 245,00 m.n.p.m

Rzędna terenu istniejącego	258,00		259,06		260,48	259,64	256,28		
Rzędna terenu projektowanego	258,00		259,06		260,48	259,64	256,28		
Rzędna dna rurociągu	255,97 256,50		257,56		258,48	258,14	254,78		
Głębokość	2,03 1,50		1,50		2,00	1,50	1,50		
Średnica/materiał/spadek	ø90 PE SDR 17		7,2% ø90 PE SDR 17		4,2% 5,2%	ø90 PE SDR 17 28,5%	ø90 PE SDR 17 38,3%		
Długość	0,00	13,30	1,35	21,10	0,55	6,55	11,75	3,40	0,50
Odległość	0,00	13,30	14,65	35,75	36,30	42,85	54,60	58,00	58,50
Oznaczenia	SK2								

Rzędna terenu istniejącego		258,83	258,83						
Rzędna terenu projektowanego		254,59	254,50						
Rzędna dna rurociągu		252,98	253,00 251,45						
Głębokość		1,61	1,50 3,05						
Średnica/materiał/spadek		ø90 PE SDR 17	ø90 PE 0,0% ø160 PVC-U SN8						
Długość	0,50	0,30	1,50	4,00	4,00	0,75	3,15	11,45	4,00
Odległość	59,00	59,30	60,80	64,80	68,80	69,55	72,70	84,15	88,15
Oznaczenia			P1						

Instalacja
kanalizacji sanitarnej

Instalacja
kanalizacji sanitarnej

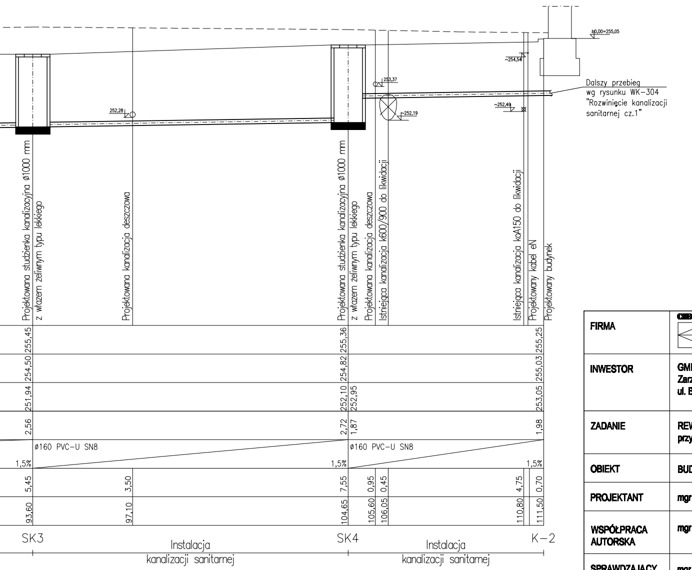
±0,00=255,05
~254,54
253,37
252,28
~252,49
~252,19
Dalszy przebieg
wg rysunku WK-304
"Rozwinięcie kanalizacji
sanitarnej cz.1"
Projektowana studzienka kanalizacyjna ø1000 mm
z włazem żeliwnym typu lekkiego
Projektowana kanalizacja deszczowa
Projektowana studzienka kanalizacyjna ø1000 mm
z włazem żeliwnym typu lekkiego
Projektowana kanalizacja deszczowa
Istniejąca kanalizacja k600/900 do likwidacji
Istniejąca kanalizacja koA150 do likwidacji
Projektowany kabel eN
Projektowany budynek
255,45
255,36
255,25
254,50
254,82
255,03
251,94
252,10
252,95
253,05
2,56
2,72
1,87
1,98
ø160 PVC-U SN8
ø160 PVC-U SN8
1,5%
1,5%
1,5%
5,45
3,50
7,55
0,95
0,45
4,75
0,70
93,60
97,10
104,65
105,60
106,05
110,80
111,50
SK3
SK4
K-2
Instalacja
kanalizacji sanitarnej
Instalacja
kanalizacji sanitarnej

LEGENDA:

—— Teren projektowany

– – Teren istniejący

FIRMA	**CZEGEKO Sp. z O.O.** **PLAC GEN. WŁ.SIKORSKIEGO 2, 31-115 KRAKÓW** **tel.: 12 429 29 24 e-mail: czegeko@wp.pl**		
INWESTOR	GMINA MIEJSKA KRAKOW Zarząd Budynków Komunalnych w Krakowie ul. Bolesława Czerwińskiego 16, 31-319 Kraków		
ZADANIE	REWITALIZACJA FORTU nr 52 "BOREK" przy ul. Fortecznej 146 w Krakowie		
OBIEKT	BUDYNEK UŻYTECZNOŚCI PUBLICZNEJ		
PROJEKTANT	mgr inż. Jakub Konieczny - upr. MAP/0221/PWOS/12		
WSPÓŁPRACA AUTORSKA	mgr inż. Tomasz Mrozek		
SPRAWDZAJĄCY	mgr inż. Bartłomiej Nowożeński - upr. PDK/0086/POOS/13		
FAZA	PROJEKT WYKONAWCZY	**SKALA**	1:100/100
BRANŻA	SANITARNA INSTALACJE WODY I KANALIZACJI	**DATA**	X.2016r.
TEMAT RYS.	INSTALACJE WODY I KANALIZACJI - PROFIL KANALIZACJI SANITARNEJ CZ.1	**RYS. NR**	**WK-301**