Uwagi:
1. Rzędne instalacji kanalizacji podane względem ±0,00 budynku do dna przewodu.
2. Rzędne prowadzenia przewodów sprawdzić na budowie.
3. Rysunki należy rozpatrywać wspólnie z branżą architektoniczną i konstrukcyjną.

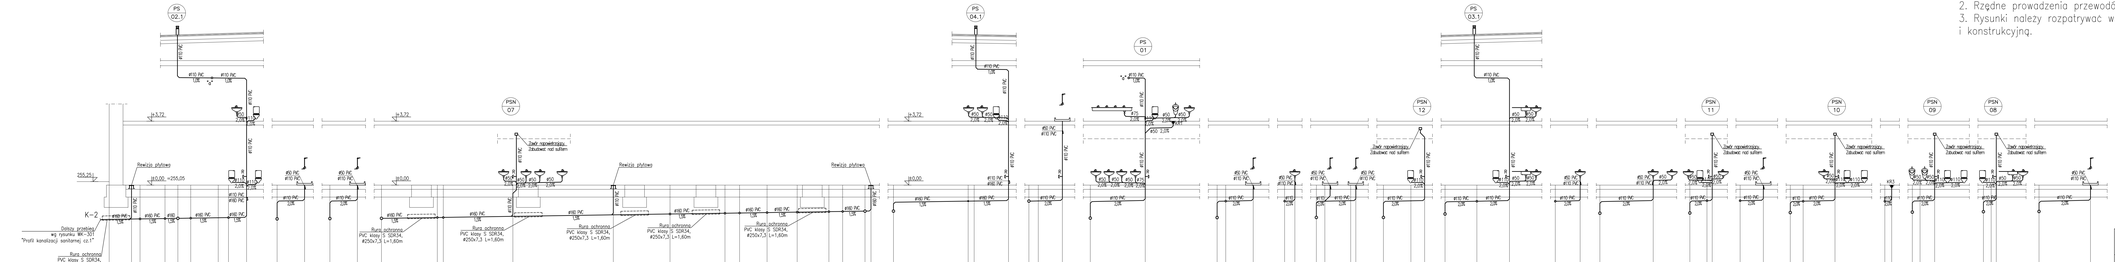

FIRMA	CZEGIEKO	CZEGIEKO Sp. z O.O. PLAC GEN. WŁ. SIKORSKIEGO 2, 31-115 KRAKÓW tel.: 12 426 29 24 e-mail: czegiko@wp.pl
INWESTOR	GMINA MIEJSKA KRAKOW Zarząd Budynków Komunalnych w Krakowie ul. Bolesława Czerwińskiego 16, 31-319 Kraków	
ZADANIE	REWITALIZACJA FORTU nr 52 "BOREK" przy ul. Forteczna 14B w Krakowie	
OBIEKT	BUDYNEK UŻYTECZNOŚCI PUBLICZNEJ	
PROJEKTANT	mgr inż. Jakub Kwiecień - upr. MAŁOPOLSKIE/0012	
WSPÓŁPRACA AUTORSKA	mgr inż. Tomasz Mrozek	
SPRAWDZAJĄCY	mgr inż. Bartłomiej Nowodziński - upr. POM/0666/POOS/13	
FAZA	PROJEKT WYKONAWCZY	SKALA 1:100
BRANŻA	SANITARNA INSTALACJE WODY I KANALIZACJI	DATA X.2019r.
TEMAT RYS.	INSTALACJE WODY I KANALIZACJI - RODZAJ RYSUNKU: KANALIZACJA SANITARNA cz.1	RYS. NR WK-304