



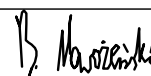


3. Rysunki należy rozpatrywać wspólnie z branżą architektoniczną i konstrukcyjną.

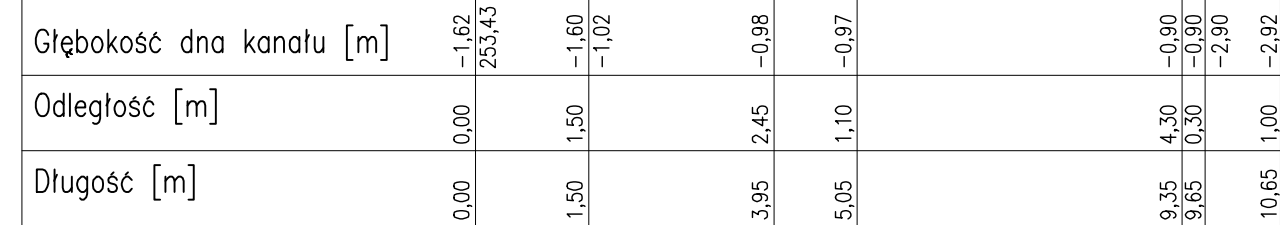

| | | | |
|------------------------|---|----------------|-----------------|
| FIRMA |  CZĘGĘKO Sp. z o.o. PLAC GEN. WŁ. SIKORSKIEGO 2, 31-115 KRAKÓW tel.: 12 429 29 24 e-mail: częgeko@wp.pl | | |
| INWESTOR | GMINA MIEJSKA KRAKÓW Zarząd Budynków Komunalnych w Krakowie ul. Bolesława Czerwińskiego 16, 31-319 Kraków | | |
| ZADANIE | REWITALIZACJA FORTU nr 52 "BOREK" przy ul. Fortecznej 146 w Krakowie | | |
| OBIEKT | BUDYNEK UŻYTECZNOŚCI PUBLICZNEJ | | |
| PROJEKTANT | mgr inż. Jakub Konieczny - upr. MAP/0221/PWOS/12  | | |
| WSPÓŁPRACA AUTORSKA | mgr inż. Tomasz Mrozek  | | |
| SPRAWDZAJĄCY | mgr inż. Bartłomiej Nowożyński - upr. PDK/0086/POOS/13  | | |
| FAZA | PROJEKT WYKONAWCZY | SKALA | 1:100 |
| BRANŻA | SANITARNIA INSTALACJE WODY I KANALIZACJI | DATA | X.2016r. |
| TEMAT RYS. | INSTALACJE WODY I KANALIZACJI - ROZWINIĘCIE KANALIZACJI TŁUSZCZOWEJ | RYS. NR | WK-306 |