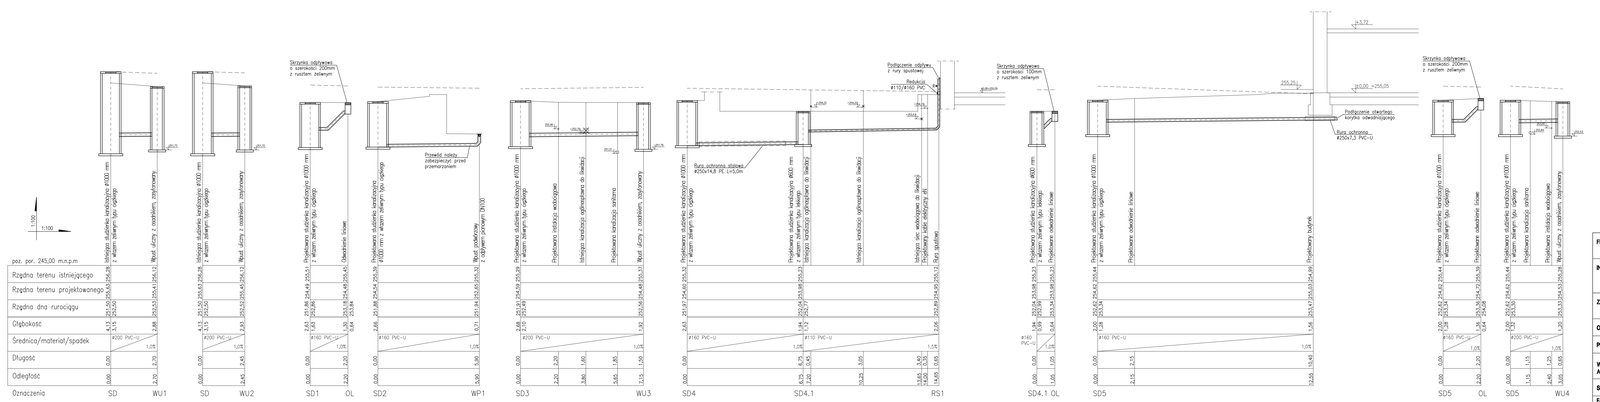

FIRMA	CZIGIEKO **CZIGIEKO Sp. z O.O.** **PLAC GEN. WŁ.SIKORSKIEGO 2, 31-115 KRAKÓW** **tel.: 12 429 29 24 e-mail: czigieko@wp.pl**
INWESTOR	GMINA MIEJSKA KRAKÓW Zarząd Budynków Komunalnych w Krakowie ul. Bolesława Czerwieńskiego 16, 31-319 Kraków
ZADANIE	REWITALIZACJA FORTU nr 52 "BOREK" przy ul. Fortecznej 149 w Krakowie
OBIEKT	BUDYNEK UŻYTECZNOŚCI PUBLICZNEJ
PROJEKTANT	mgr inż. Jakub Kwiecień - upr. MAŁOPOLSKIE/13
WSPÓŁPRACA AUTORSKA	mgr inż. Tomasz Mrozek
SPRAWDZAJĄCY	mgr inż. Bartłomiej Nowotarski - upr. POM/0688/POOS/13
FAZA	PROJEKT WYKONAWCZY
SKALA	1:100/100
BRANŻA	SANITARNA INSTALACJE WODY I KANALIZACJI
DATA	X.2016r.
TEMAT RYS.	INSTALACJE WODY I KANALIZACJI - PROFIL KANALIZACJI DESZCZOWEJ CZ.2
RYS. NR	WK-402