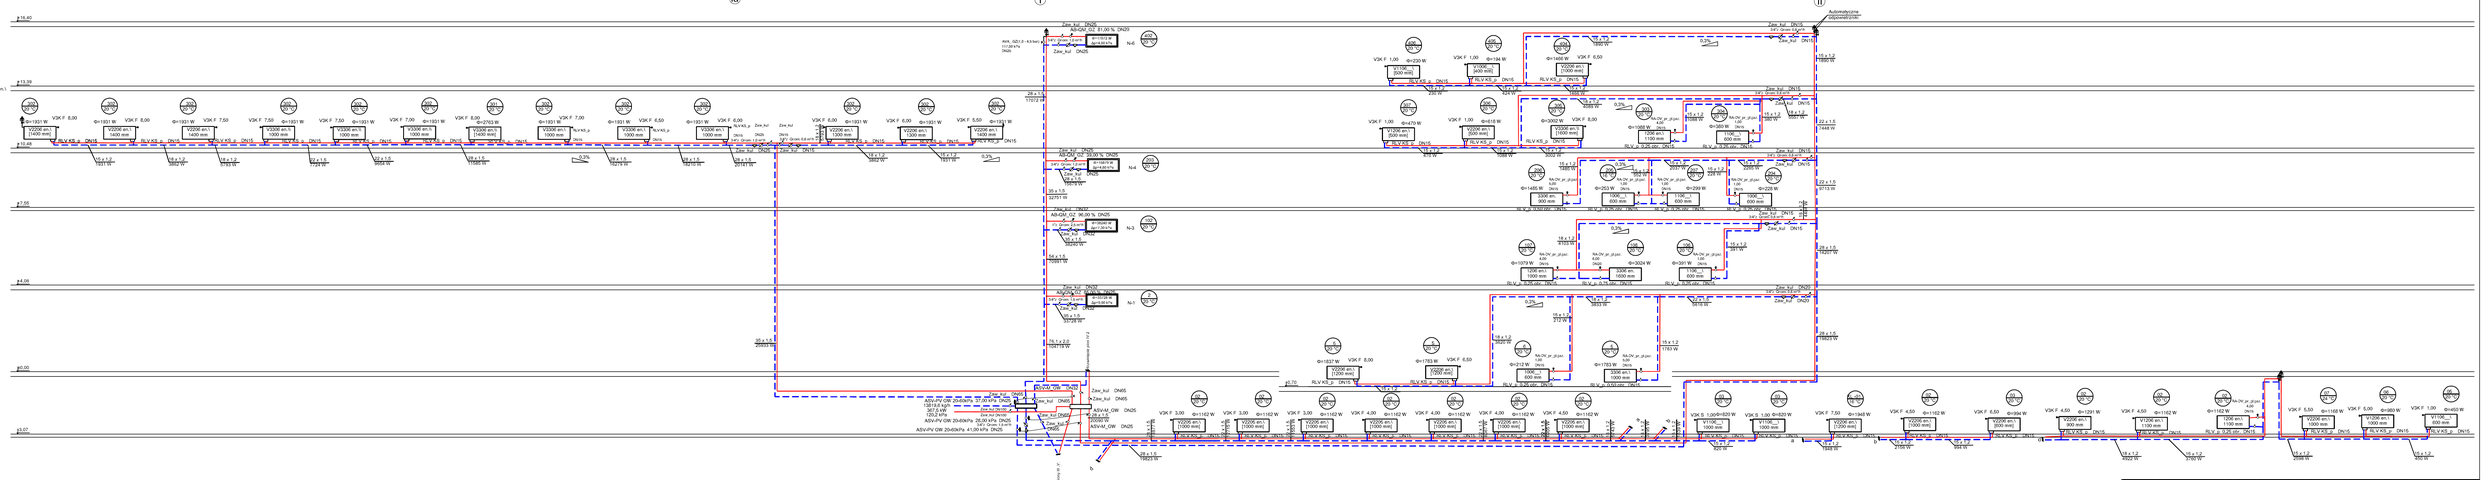

Projektował	Nazwisko	Inż. Władysław Lisowski				Uprawnienia budowlane	Upr.2BP 33/81 (wg. stanu)	10.2017
Opracował								
Sprawdził		Inżynier Aleksandra Dawid					MAP/0011 /PBS/15 (wg. stanu)	10.2017
Kier. Proj.		Stanisław Rusek						10.2017

Inwestor :	Gmina Miejska Kraków 31-004 Kraków pl.Wszystkich Świętych 3-4
Adres inwestycji:	31-148 Kraków ul. Długa 72
Nazwa :	Projekt budowlany i wykonawczy instalacji centralnego ogrzewania w budynku w Krakowie przy ul. Długiej 72 Działka 152 , obręb 116 ŚródmieŚCIE
Branża	
Nazwa rysunku:	Rozwinięcie instalacji c.o. płony I , II
W tyś.	J.1572- 8

BIURO PROJEKTOWO - USŁUGOWE " INPRO " Spółka z o.o.