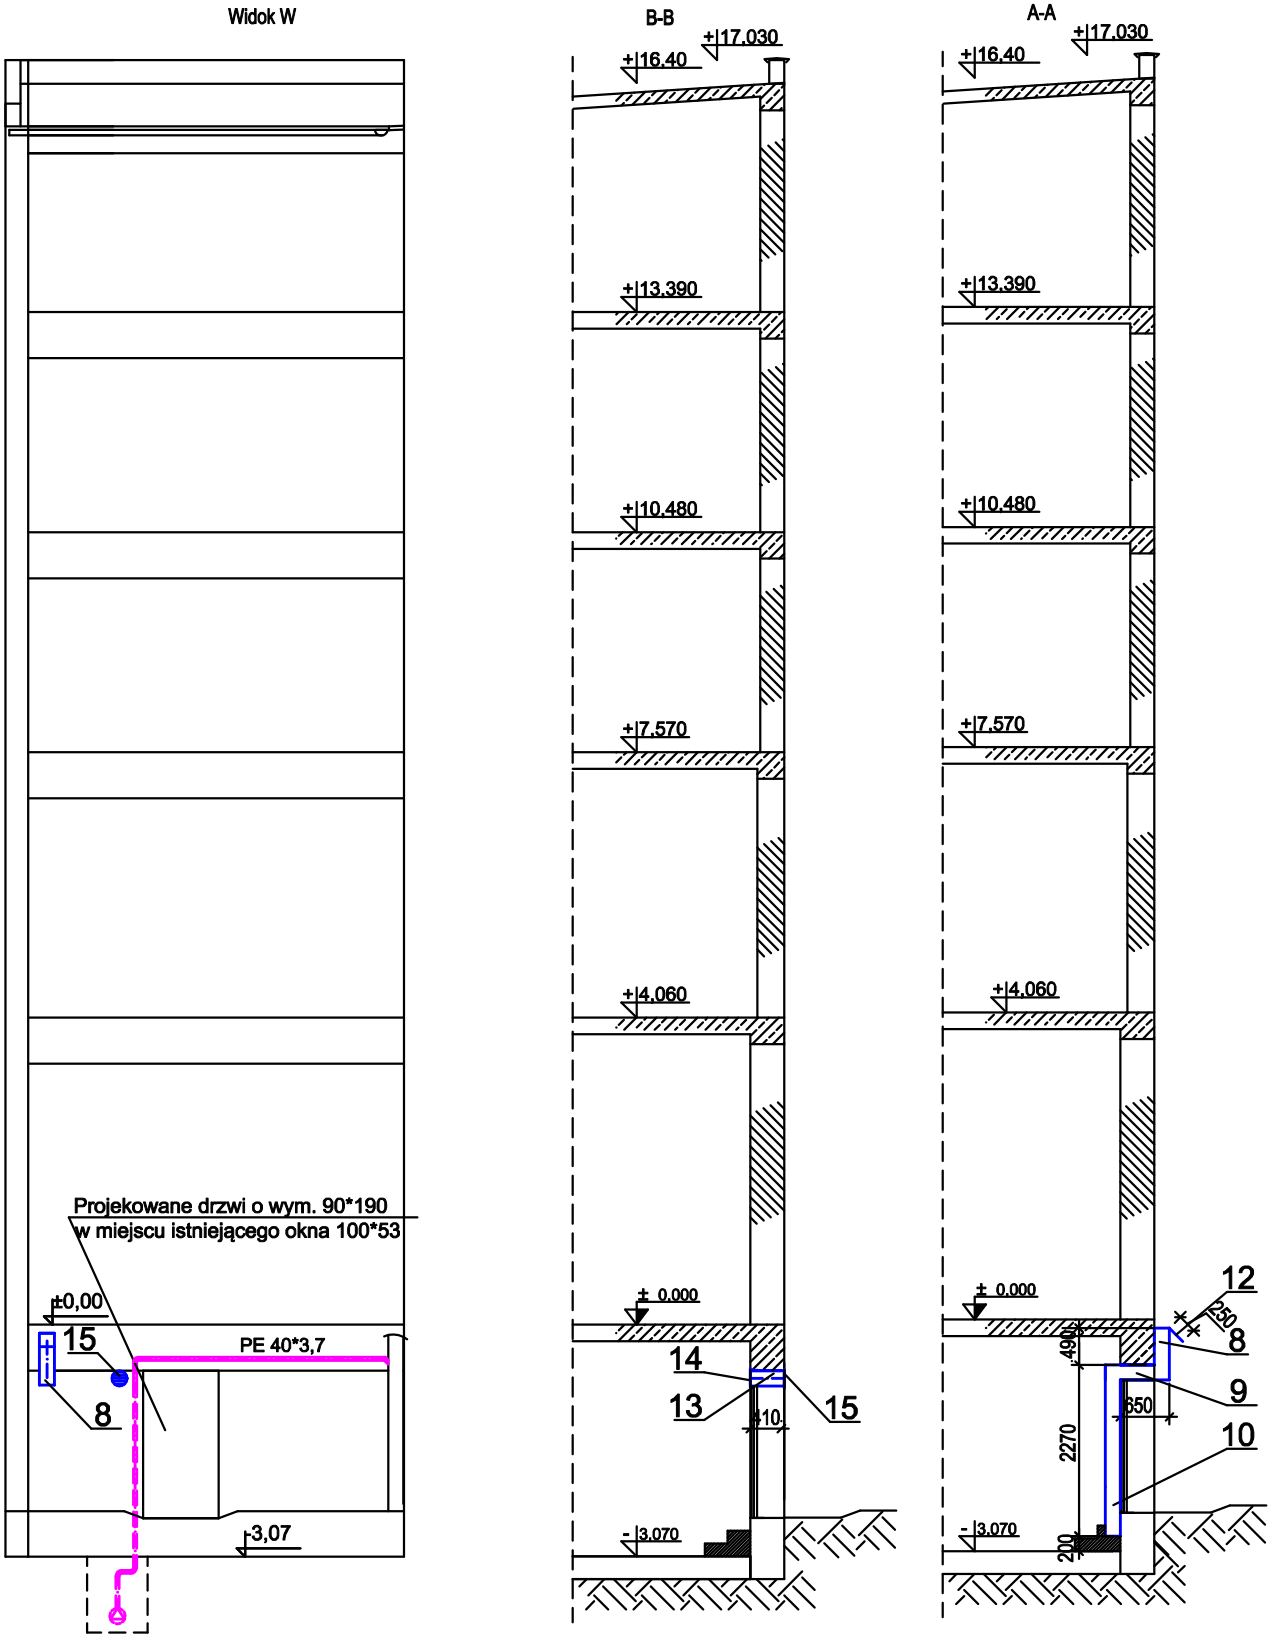

Projektował	Nazwisko	inż. Władysław Lisowski	Podpis		Nr uprawnień i specjalność	Upr.BPP 35/81 inst. sanit.	Data	10.2017	Pracownia TW2	Inwestor : Gmina Miejska Kraków 31-004 Kraków pl.Wszystkich Świętych 3-4
Opracował										Adres inwestycji: 31-146 Kraków ul. Długa 72
Sprawdził		mgr inż. Agnieszka Dawid				MAP/0617 /PBS/15 inst. sanit.		10.2017	Stadium PBiW	Nazwa : Projekt budowlany i wykonawczy instalacji centralnego ogrzewania w budynku w Krakowie przy ul. Długiej 72 Działka 102 , obręb 116
Kier. Prac.		Stanisław Rusek						10.2017	Skala 1:100	Branża : SANITARNA
										Nazwa rysunku : Przekroje A-A,B-B i widok W
										Nr rys. J.1572- 11

BIURO PROJEKTOWO - USŁUGOWE " INPRO " Spółka z o.o.