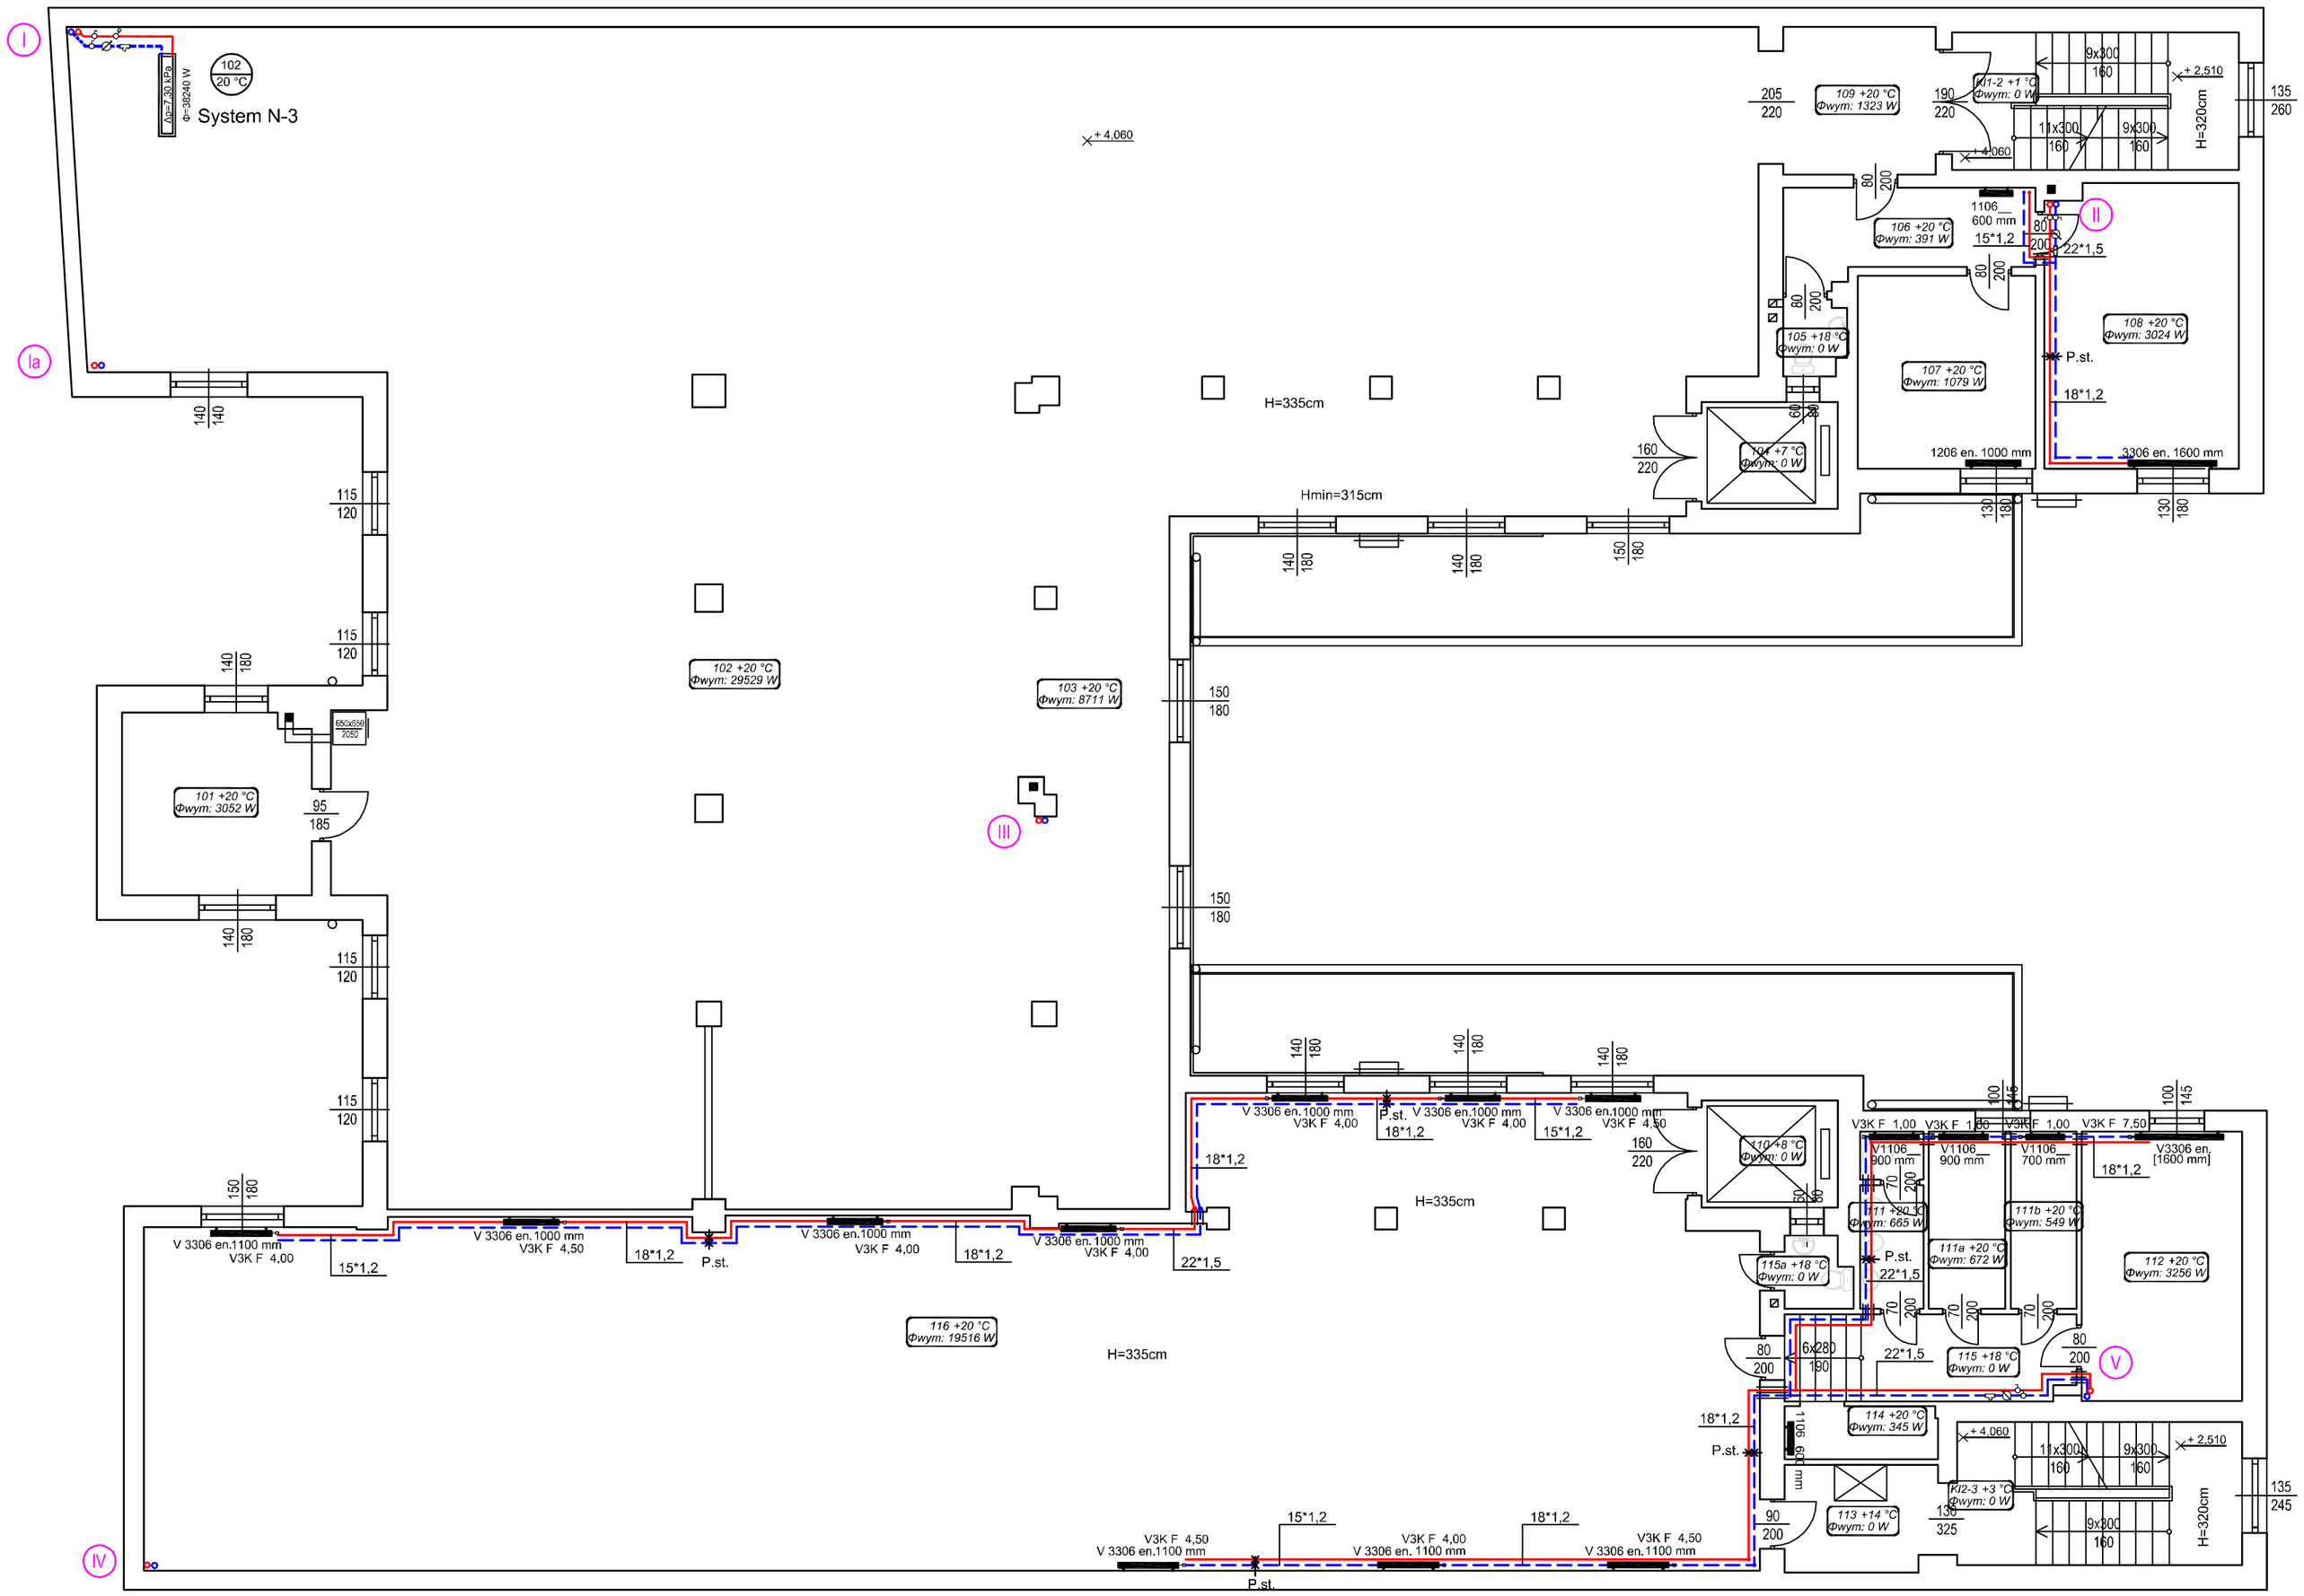

Projektował	Nazwisko	inż. Władysław Lisowski	Podpis		Nr uprawnień i specjalność	Upr.BPP 35/81 inst. sanit.	Data 10.2017	Pracownia TW2
Opracował								
Sprawdził		mgr inż. Agnieszka Dawid				MAP/0617 /PBS/15 inst. sanit.	10.2017	Stadium PBiW
Kier. Prac.		Stanisław Rusek					10.2017	Skala 1:100

Inwestor : Gmina Miejska Kraków
31-004 Kraków pl.Wszystkich Świętych 3-4

Adres inwestycji: 31-146 Kraków
ul. Długa 72

Nazwa : Projekt budowlany i wykonawczy instalacji centralnego ogrzewania w budynku w Krakowie przy ul. Długiej 72
Działka 102 , obręb 116

Branża : SANITARNA

Nazwa rysunku : Rzut I-go piętra

Nr rys. **J.1572- 4**

BIURO PROJEKTOWO - USŁUGOWE " INPRO " Spółka z o.o.