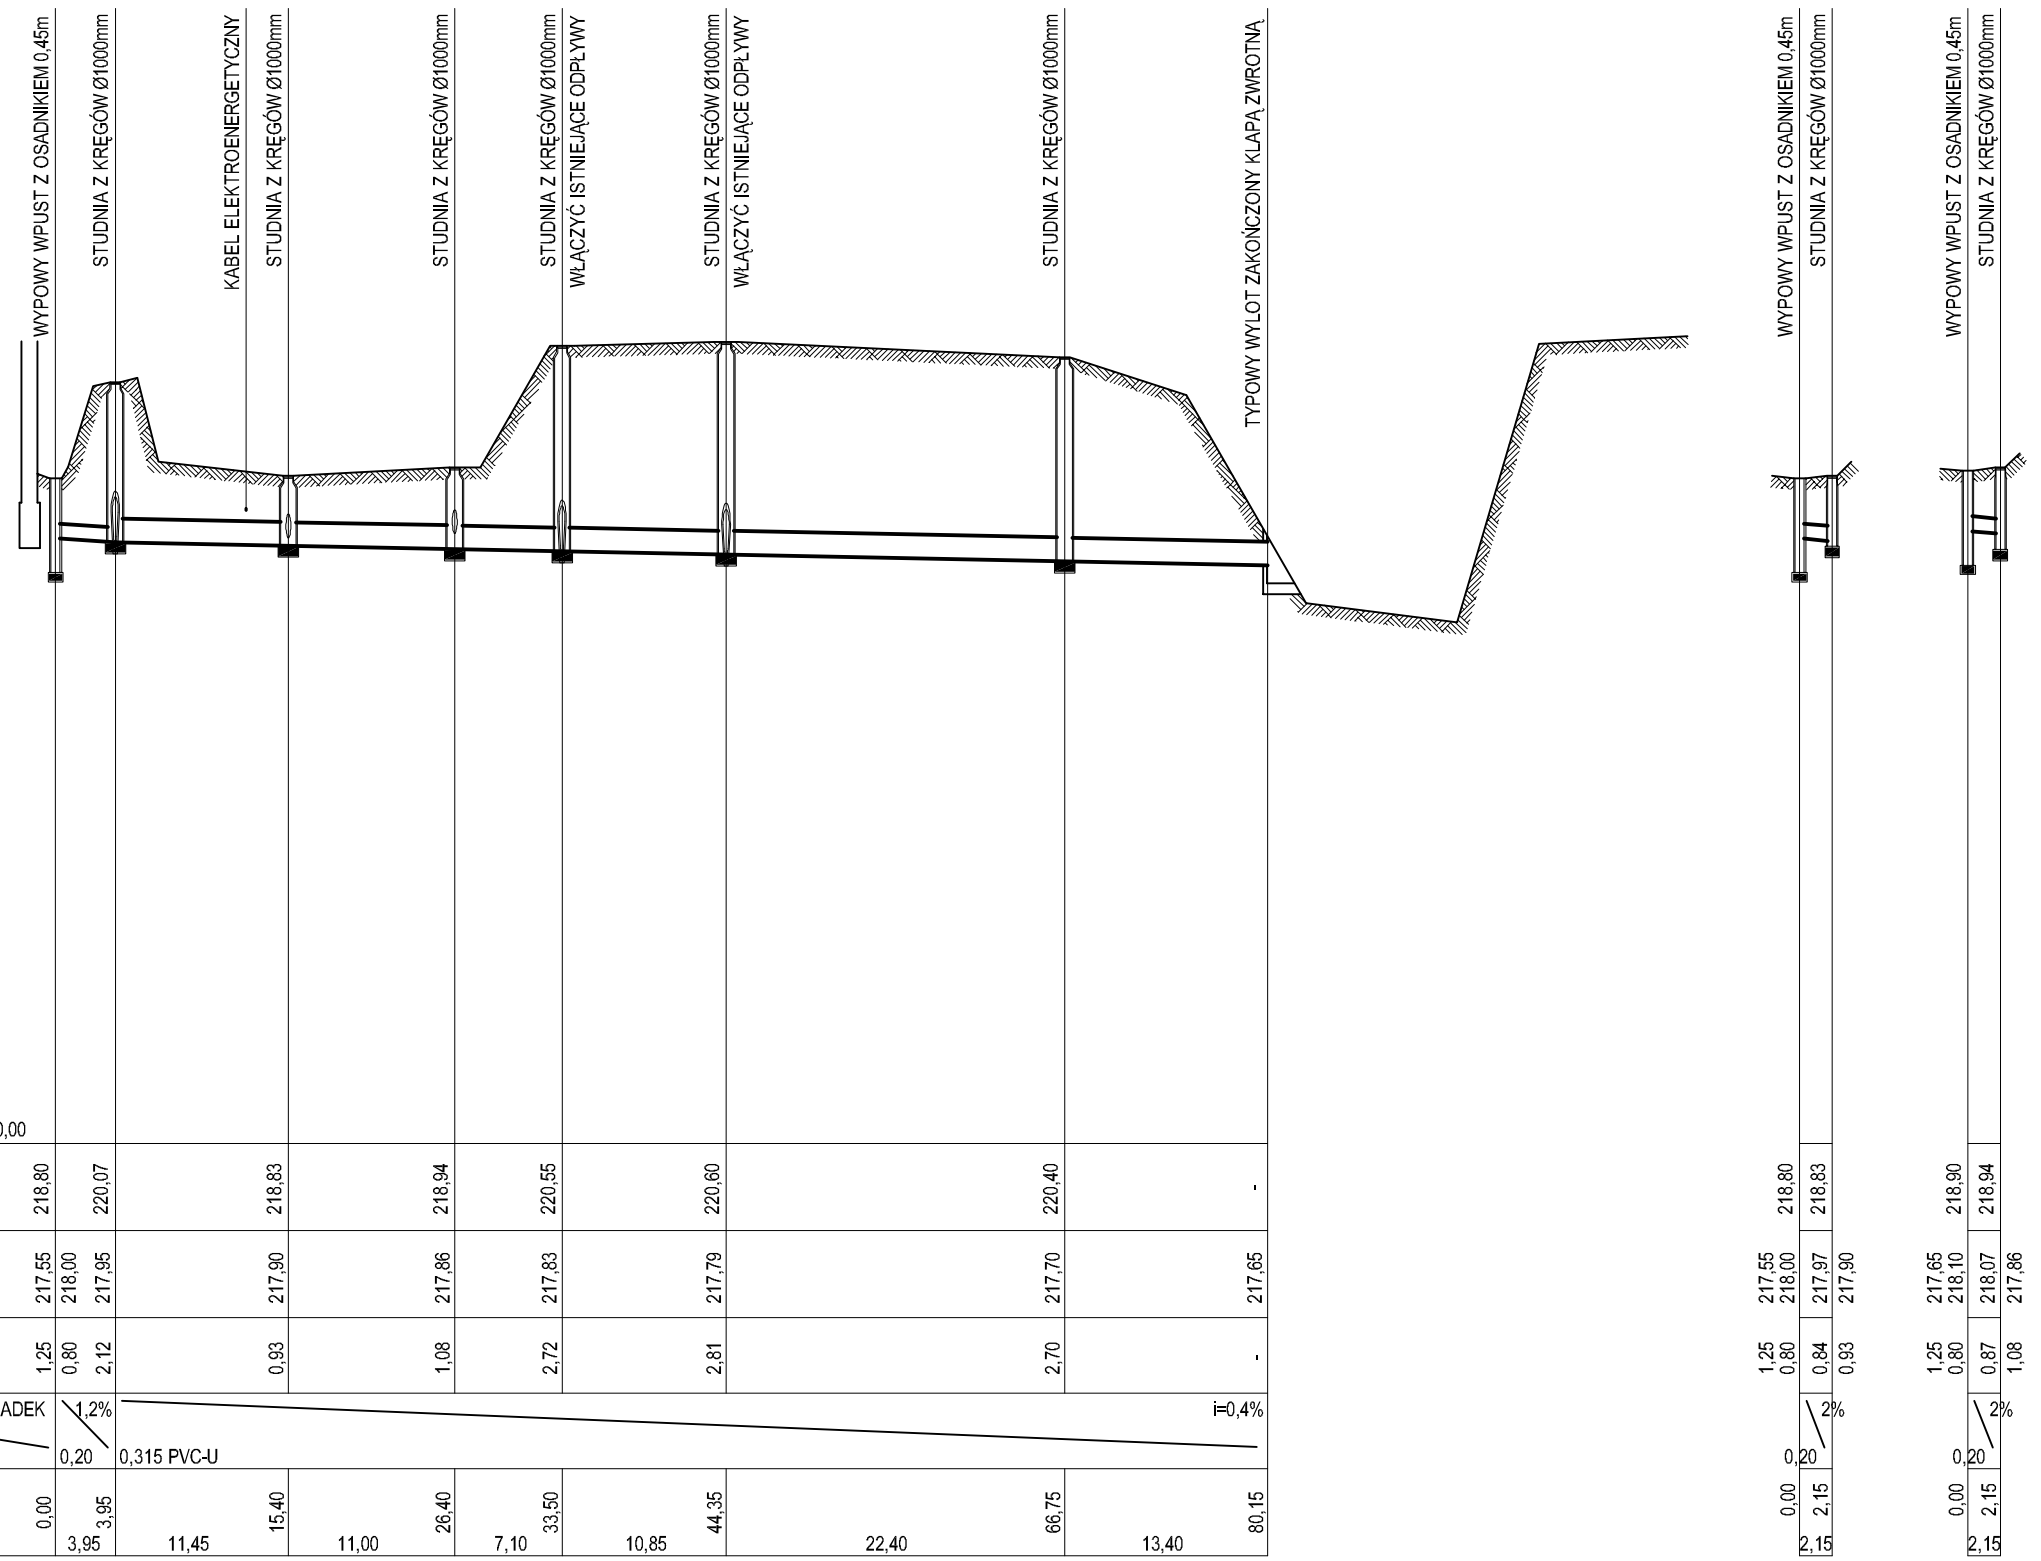

LEGENDA:

PROJEKTOWANA KANALIZACJA DESZCZOWA

TEREN ZIELONY

PRACOWNIA PROJEKTOWA AUGUSTYN ul. Wrocławska 37A pok. 512, 30-011 Kraków, tel. 601 701 393, e-mail: biuro@ppaugustyn.pl		
TEMAT	BUDOWA INSTALACJI KANALIZACJI OPADOWEJ WRAZ Z WYLOTEM DO FOSY FORTECZNEJ NA DZIAŁCE NR 42, OBR. 20 JEDNOSTKA EWIDENCYJNA NOWA HUTA, PRZY FORCIE 49 1/2a MOGIŁA W KRAKOWIE	
OBIEKT	INSTALACJA KANALIZACJI OPADOWEJ WRAZ Z WYLOTEM DO FOSY FORTECZNEJ NA POTRZEBY ODPROWADZENIE WÓD OPADOWYCH Z FORTU 49 1/2a MOGIŁA ZLOKALIZOWANEGO NA DZIAŁCE OZNACZONEJ W EWIDENCJI GRUNTÓW NUMEREM 42, OBRĘB NUMER 20, JEDNOSTKA EWIDENCYJNA NOWA HUTA W KRAKOWIE	
ADRES INWESTYCJI	DZIAŁKA NR 42, OBRĘB 20, JEDNOSTKA EWIDENCYJNA NOWA HUTA PRZY FORCIE 49 1/2a MOGIŁA W KRAKOWIE	
INWESTOR	ZARZĄD BUDYNKÓW KOMUNALNYCH W KRAKOWIE UL. BOLESŁAWA CZERWIEŃSKIEGO 16, 31-319 KRAKÓW	
FAZA	PROJEKT BUDOWLANY	
BRANŻA	SANITARNA I HYDROGEOLOGICZNA - OPERAT WODNO-PRAWNY	
PROJEKTOWAŁA	mgr inż. EWA RYMARZ-AUGUSTYN Nr upr.: MAP/0361/POOS/08	
WSPÓŁPRACA	mgr inż. KAMIL WCISŁO	
SPRAWDZIŁ	inż. MARCIN AUGUSTYN Nr upr.: MAP/0124/POOS/07	
TEMAT RYSUNKU	PROFIL PODŁUŻNY INSTALACJI KANALIZACJI OPADOWEJ	
SKALA 1:100/500	DATA 16.10.2017	NR.RYS PZT S 02