

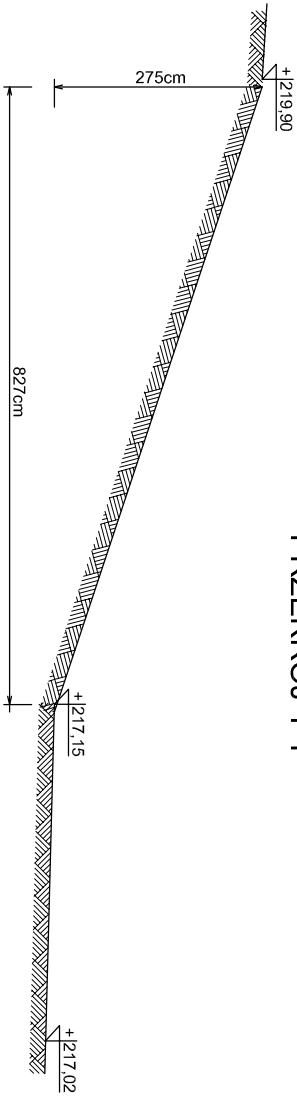


PRZEKRÓJ 1-1

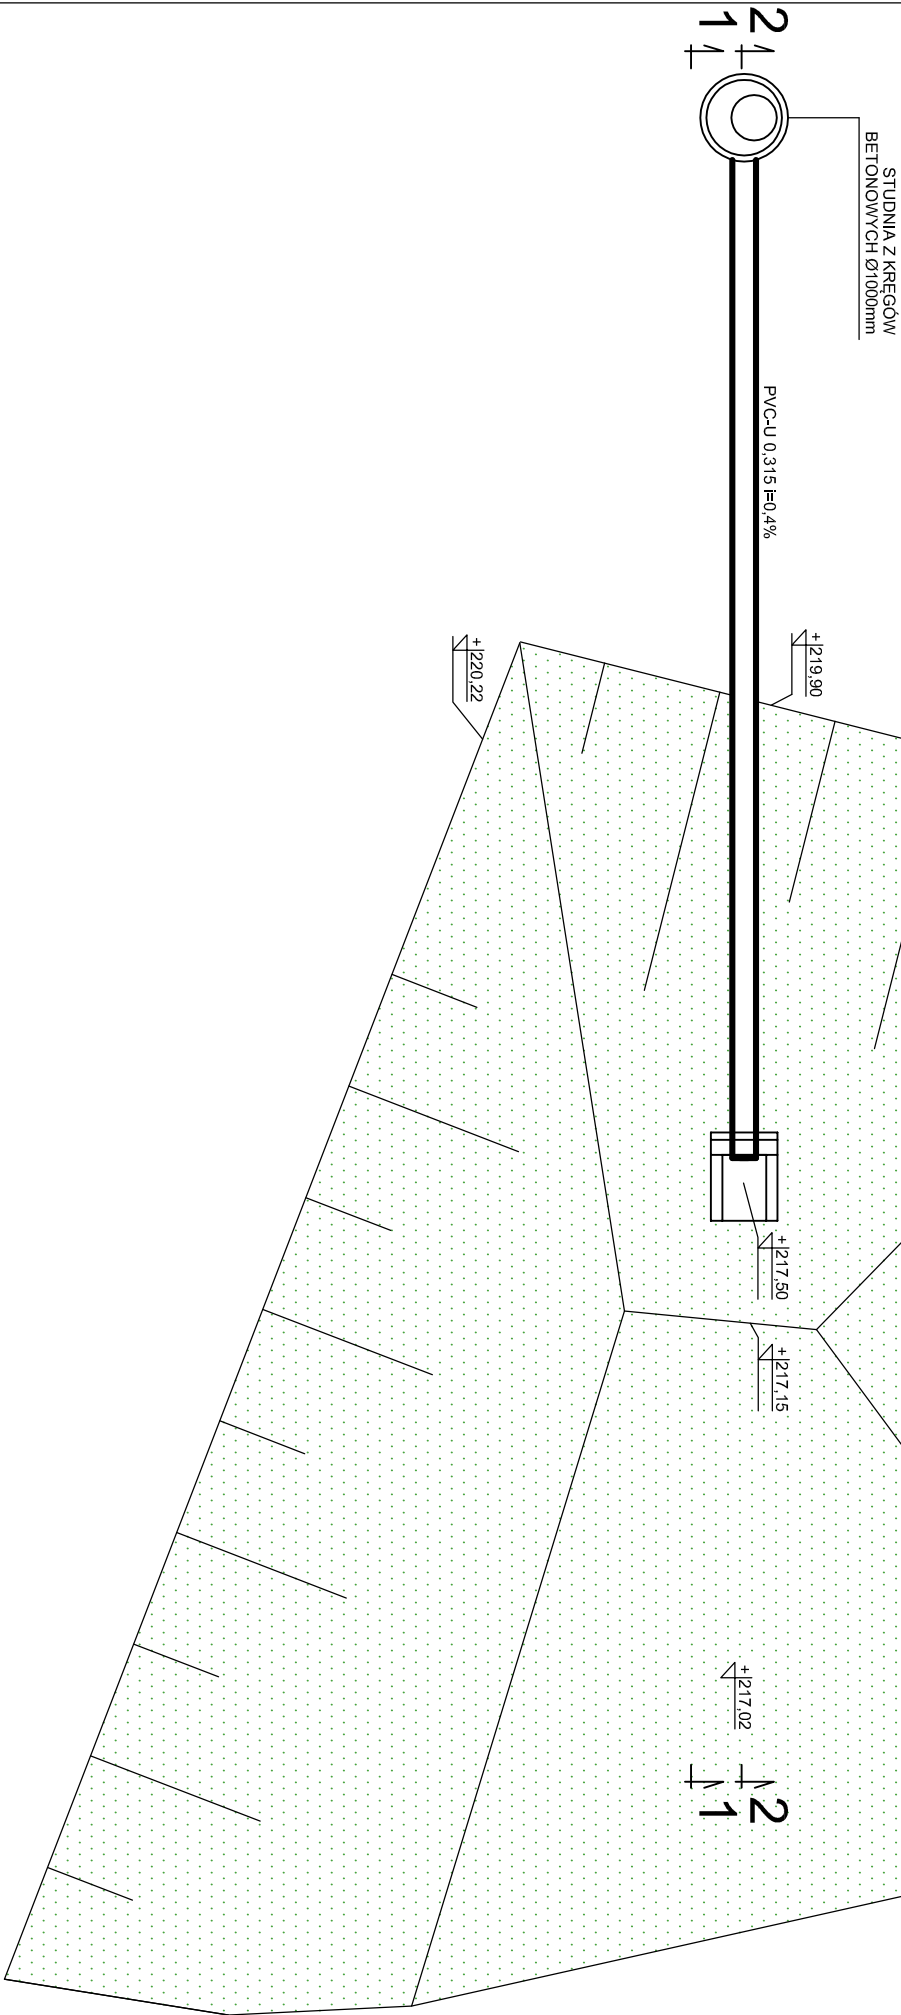

PRZEKRÓJ 2-2

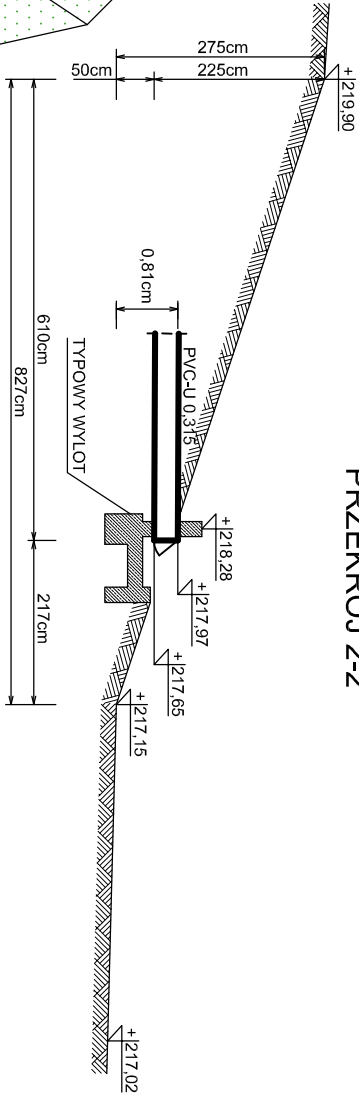

PRACOWNIA PROJEKTOWA AUGUSTYN	
ul. Wrocławska 37A pok. 512, 30-011 Kraków, tel. 601 701 393, e-mail: biuro@ppaugslyn.pl	
TEMAT	BUDOWA INSTALACJI KANALIZACJI OPADOWEJ WRAZ Z WYLOTEM DO FOSY FORTECZNEJ NA DZIAŁCE NR 42, OBR. 20, JEDNOSTKA EWIDENCYJNA NOWA HUTA, PRZY FORCIE 49 1/2a MOGIŁA W KRAKOWIE
OBIEKT	INSTALACJA KANALIZACJI OPADOWEJ WRAZ Z WYLOTEM DO FOSY FORTECZNEJ NA POTRZEBY ODPROWADZENIE WOD OPADOWYCH Z FORTU 49 1/2a MOGIŁA ZLOKALIZOWANEGO NA DZIAŁCE OZNACZONEJ W EWIDENCJI GRUNTÓW NUMEREM 42, OBRĘB NUMER 20, JEDNOSTKA EWIDENCYJNA NOWA HUTA W KRAKOWIE
ADRES INWESTYCJI	DZIAŁKA NR 42, OBRĘB 20, JEDNOSTKA EWIDENCYJNA NOWA HUTA PRZY FORCIE 49 1/2a MOGIŁA W KRAKOWIE
INWESTOR	ZARZĄD BUDYNKÓW KOMUNALNYCH W KRAKOWIE UL. BOLESŁAWA CZERWIŃSKIEGO 16, 31-319 KRAKÓW
FAZA	PROJEKT BUDOWLANY
BRANŻA	SAINTARNA I HYDROGEOLOGICZNA - OPERAT WODNO-PRAWNY
PROJEKTOWAŁA	mgr inż. EWA RYMARZ-AUGUSTYN Nr upr.: MAP/0361/POOS/08
WSPÓŁPRACA	mgr inż. KAMIL WCIŚŁO
SPRAWDZIŁ	inż. MARCIN AUGUSTYN Nr upr.: MAP/0124/POOS/07
TEMAT RYSUNKU	RZUT WYLOTU DO FOSY WRAZ Z PRZEKROJAMI 1-1 I 2-2
SKALA	1:100
DATA	16.10.2017
NR.RYS	PZT S 07