KR-1/1 szt.4

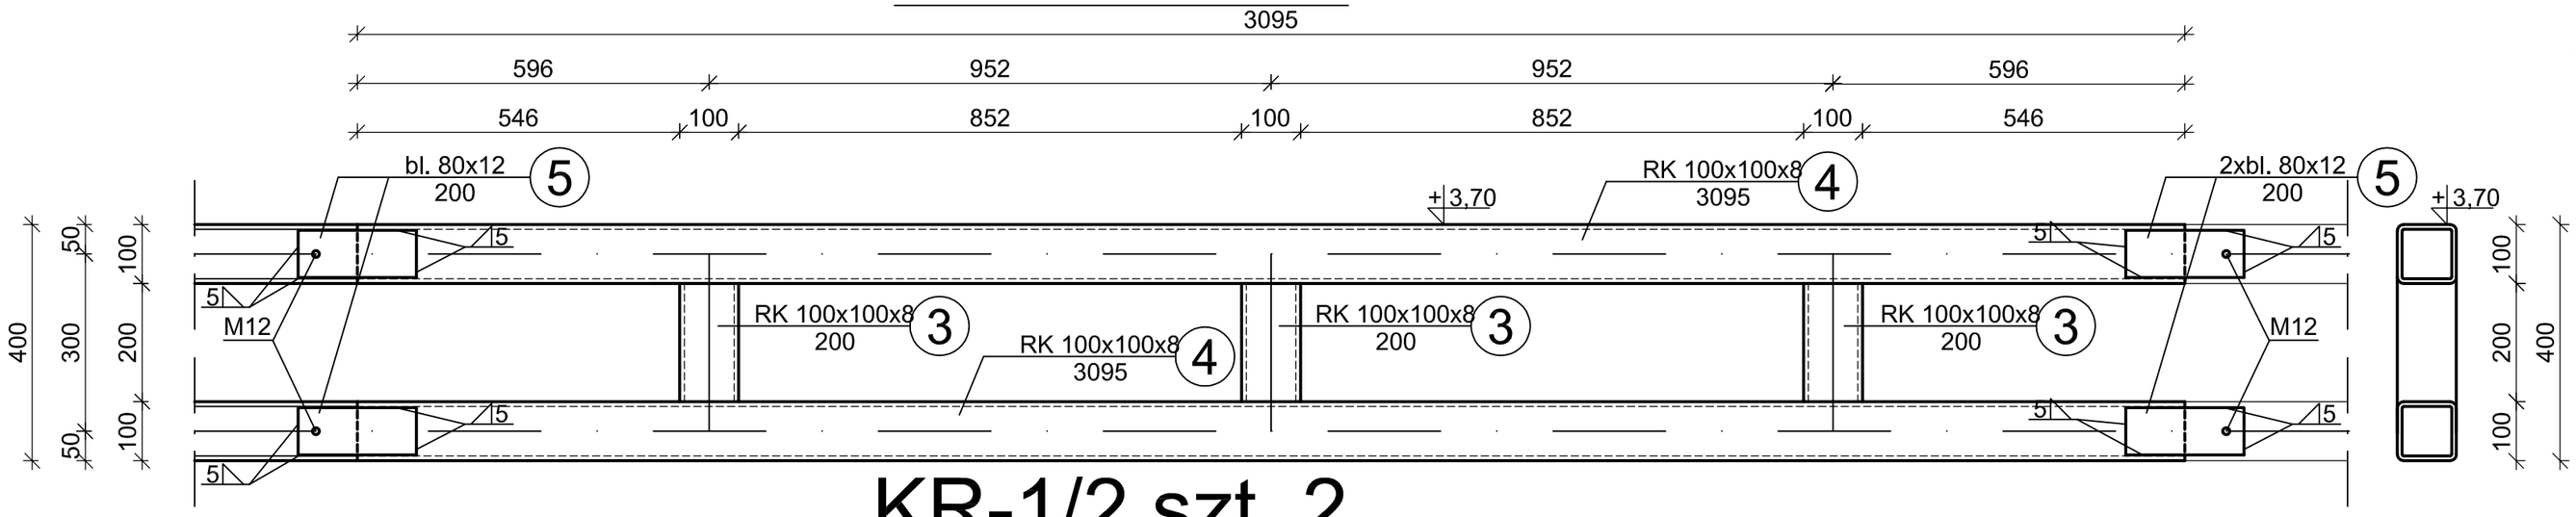

KR-1/2 szt. 2

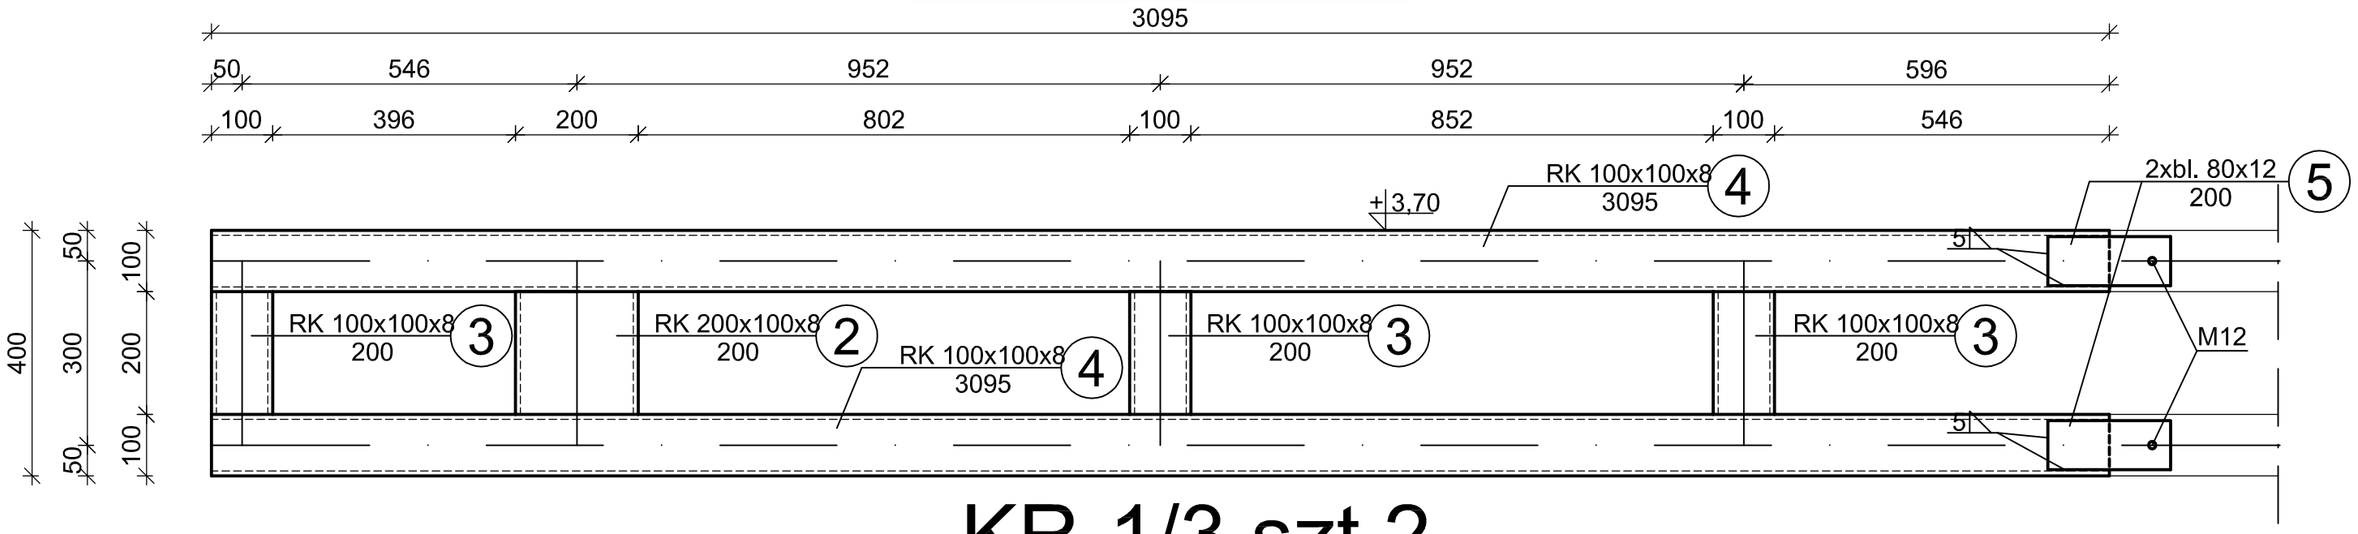

KR-1/3 szt.2

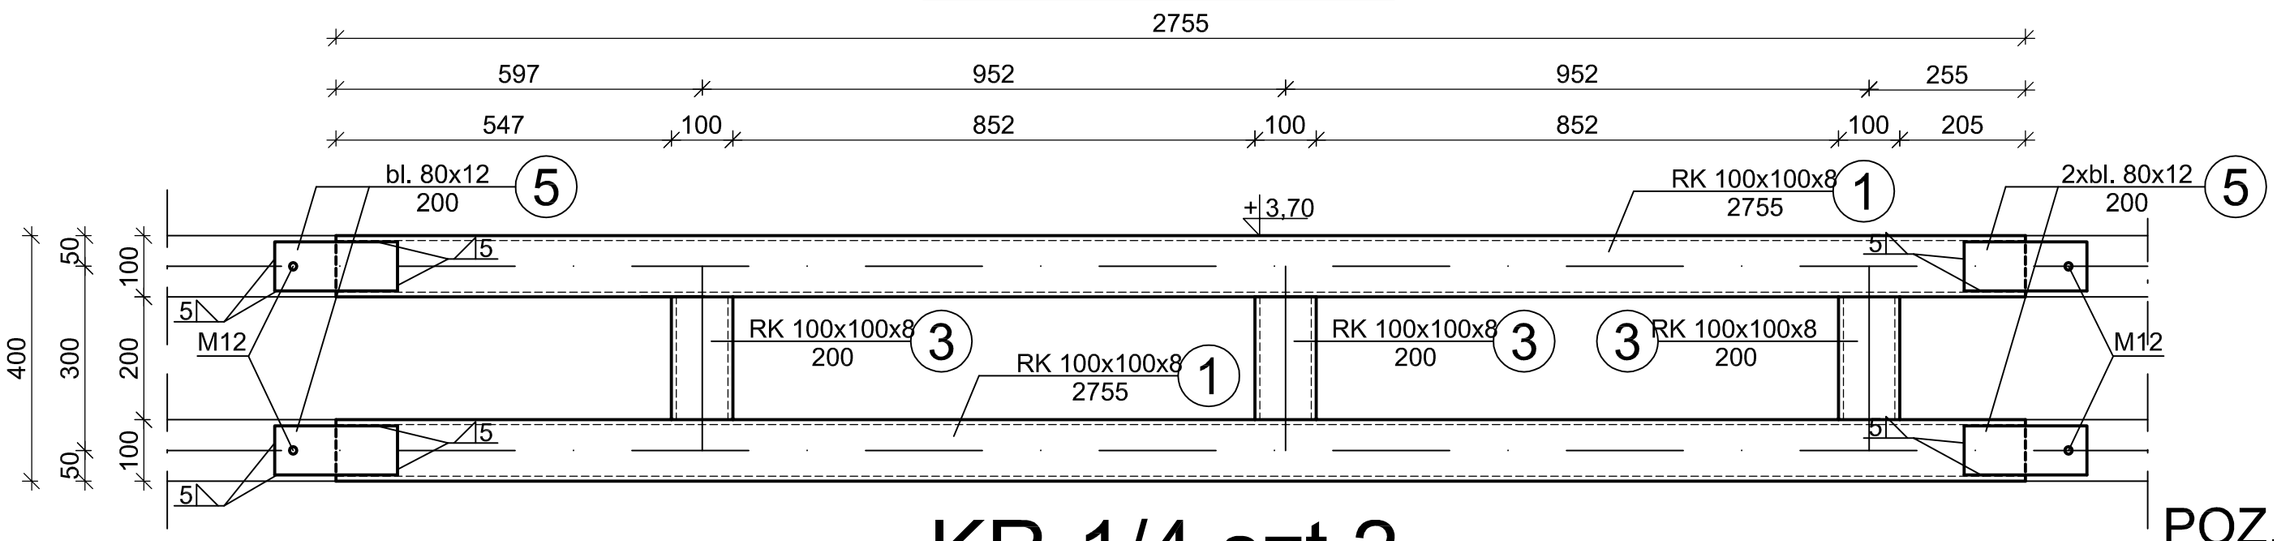

KR-1/4 szt.2

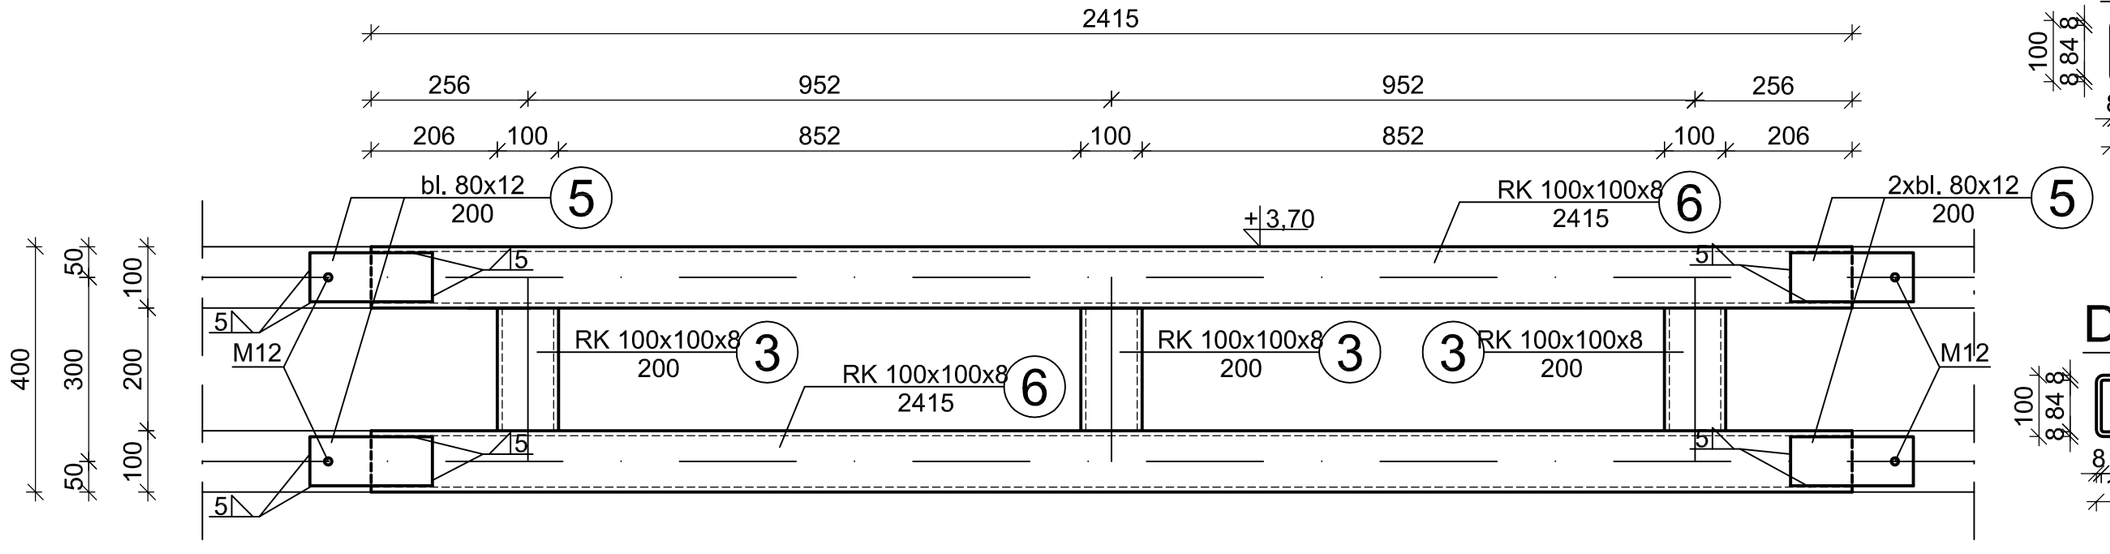

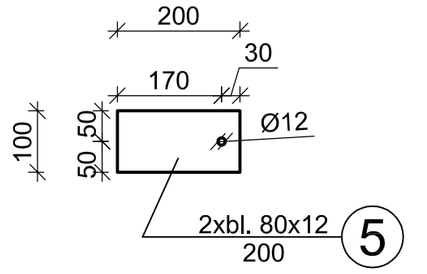

POZ. 3

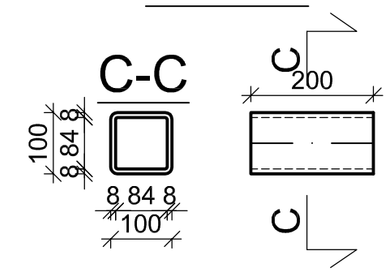

POZ. 1

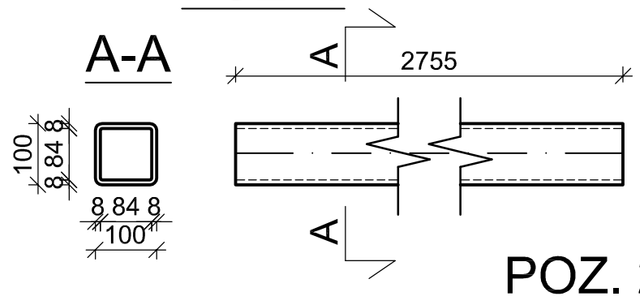

POZ. 2

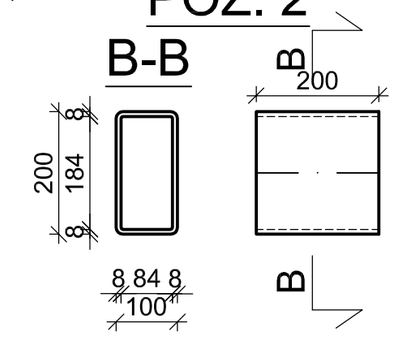

POZ. 6

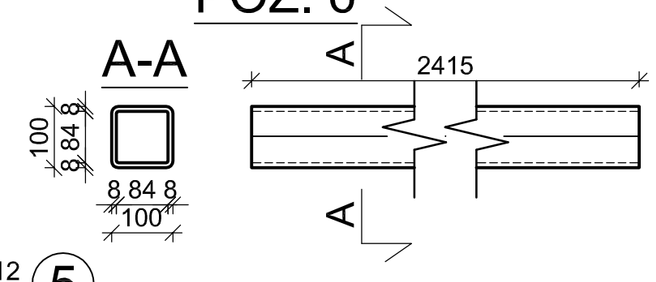

POZ. 4

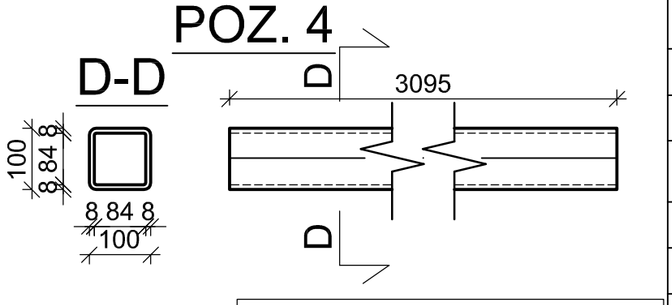

Uwagi:
1. Przed przystapieniem do prac wszystkie wymiary sprawdzić na budowie.
2. Wymiary na rysunku podano w milimetrach, poziomy w metrach.
3. Rysunek rozpatrywać łącznie z projektami branżowymi.
4. Rysunek rozpatrywać łącznie z rys. nr 3/K/02 Schemat montażowy konstrukcji stalowej dachu.
5. Elementy stalowe należy zabezpieczyć przeciwpożarowo farbą p.poż.
5. Elementy kratownicy spawać spoinami pachwinowymi jednostronnymi gr 4mm.

OZNACZENIE ELEMENTU	PROFIL	STAL	DŁUGOŚĆ [mm]	CIĘŻAR JEDN. [kg/m]	CIĘŻAR 1 ELEM. [kg]	ILOŚĆ SZT.	CIĘŻAR ŁĄCZNY [kg]
1	RK 100x100x8	S355	2775	21.39	59.36	4	237.43
2	RP 200x100x8	S355	200	33.4	6.68	4	26.72
3	RK 100x100x8	S355	200	21.39	4.28	60	256.68
4	RK 100x100x8	S355	3095	21.39	66.20	12	794.42
5	bl. 80x200x12	S355	200	7.54	1.51	72	108.58
6	RK 100x100x8	S355	1415	21.39	30.27	4	121.07
						RAZEM	1545
						ILOŚĆ POZYCJI	1
						ŁĄCZNIE	1545

RODZAJ		DŁUGOŚĆ [mm]	CIĘŻAR 1 ELEM. [kg]	ILOŚĆ SZT.	CIĘŻAR ŁĄCZNY [kg]
M 12		120	0.1020	1	0.10
podkładki M 12			0.00637	2	0.01
nakrętki M 12			0.0260	2	0.05
				RAZEM	0.17
				ILOŚĆ POZYCJI	36
				ŁĄCZNIE	6

STAL PROFILOWA S355

FIRMA	CZEGEKO CZEGEKO Sp. z O.O. PLAC GEN. W.SIKORSKIEGO 2, 31-115 KRAKÓW tel.: 12 429 29 24 e-mail: czegeko@wp.pl		
INWESTOR	Gmina Miejska Kraków Zarząd Budynków Komunalnych w Krakowie ul. Bolesawa Czerwińskiego 16, 31-319 Kraków		
ZADANIE	REWITALIZACJA FORTU nr 52 "BOREK" przy ul. Fortecznej 146 w Krakowie		
OBIEKT	BUDYNEK UŻYTECZNOŚCI PUBLICZNEJ		
PROJEKTANT	mgr inż. Barbara Pasternak upr. nr: 410/87; MAP/BO/0991/01		
OPRACOWAŁ	mgr inż. Mariusz Pawelec		
OPRACOWAŁ	inż. Adrianna Pociask		
SPRAWDZAJĄCY	mgr inż. Rudolf Kosiba upr. nr: 879/63; MAP/BO/1400/01		
FAZA	P.W.	SKALA	1:10
BRANŻA	KONSTRUKCJA	DATA	VIII 2016 r.
TEMAT RYS.	KRATA STALOWA POD ŚWIETLIK	RYS. NR	26/K/03