
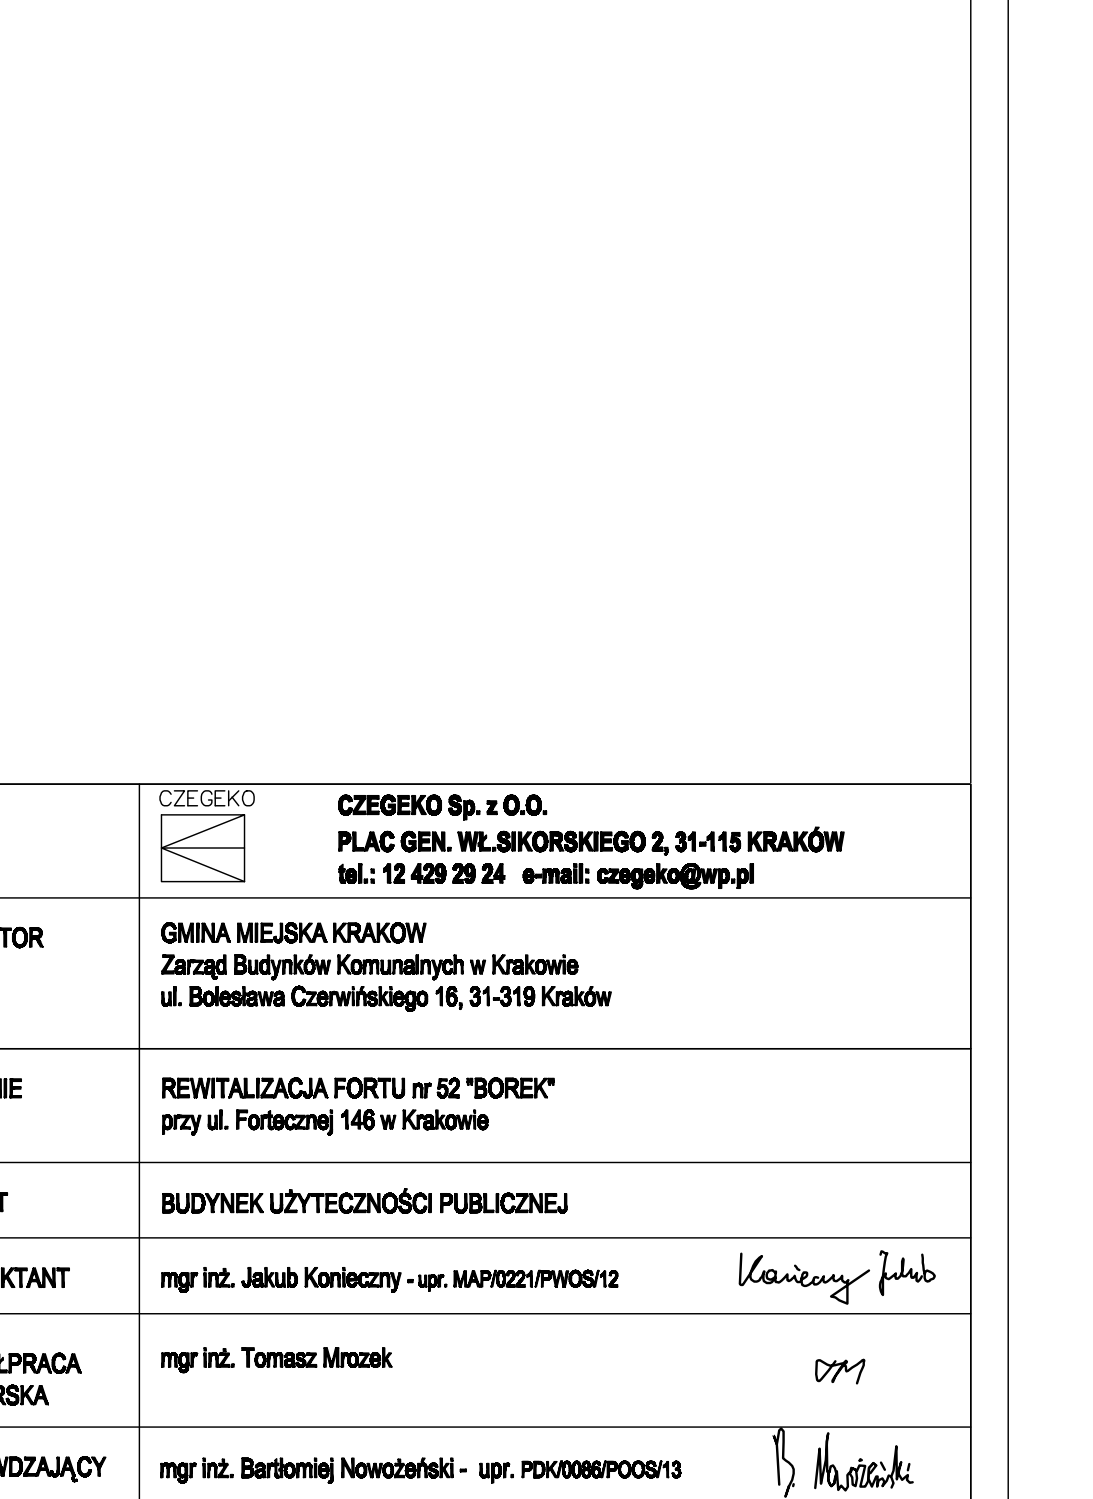
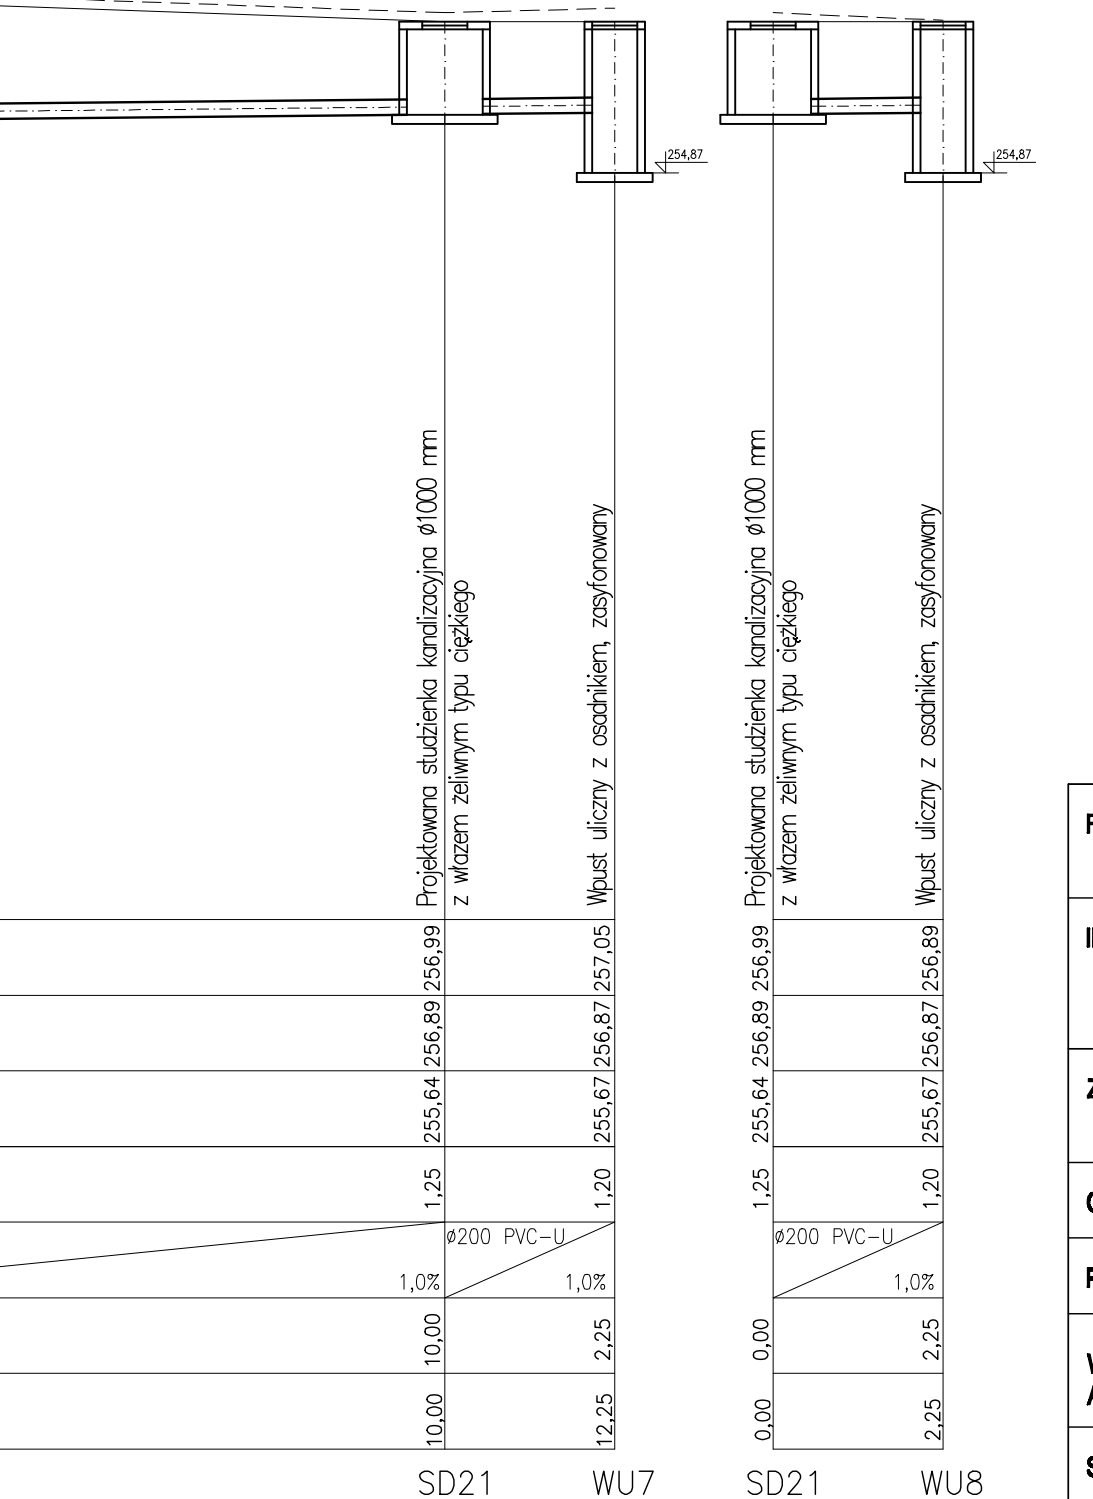
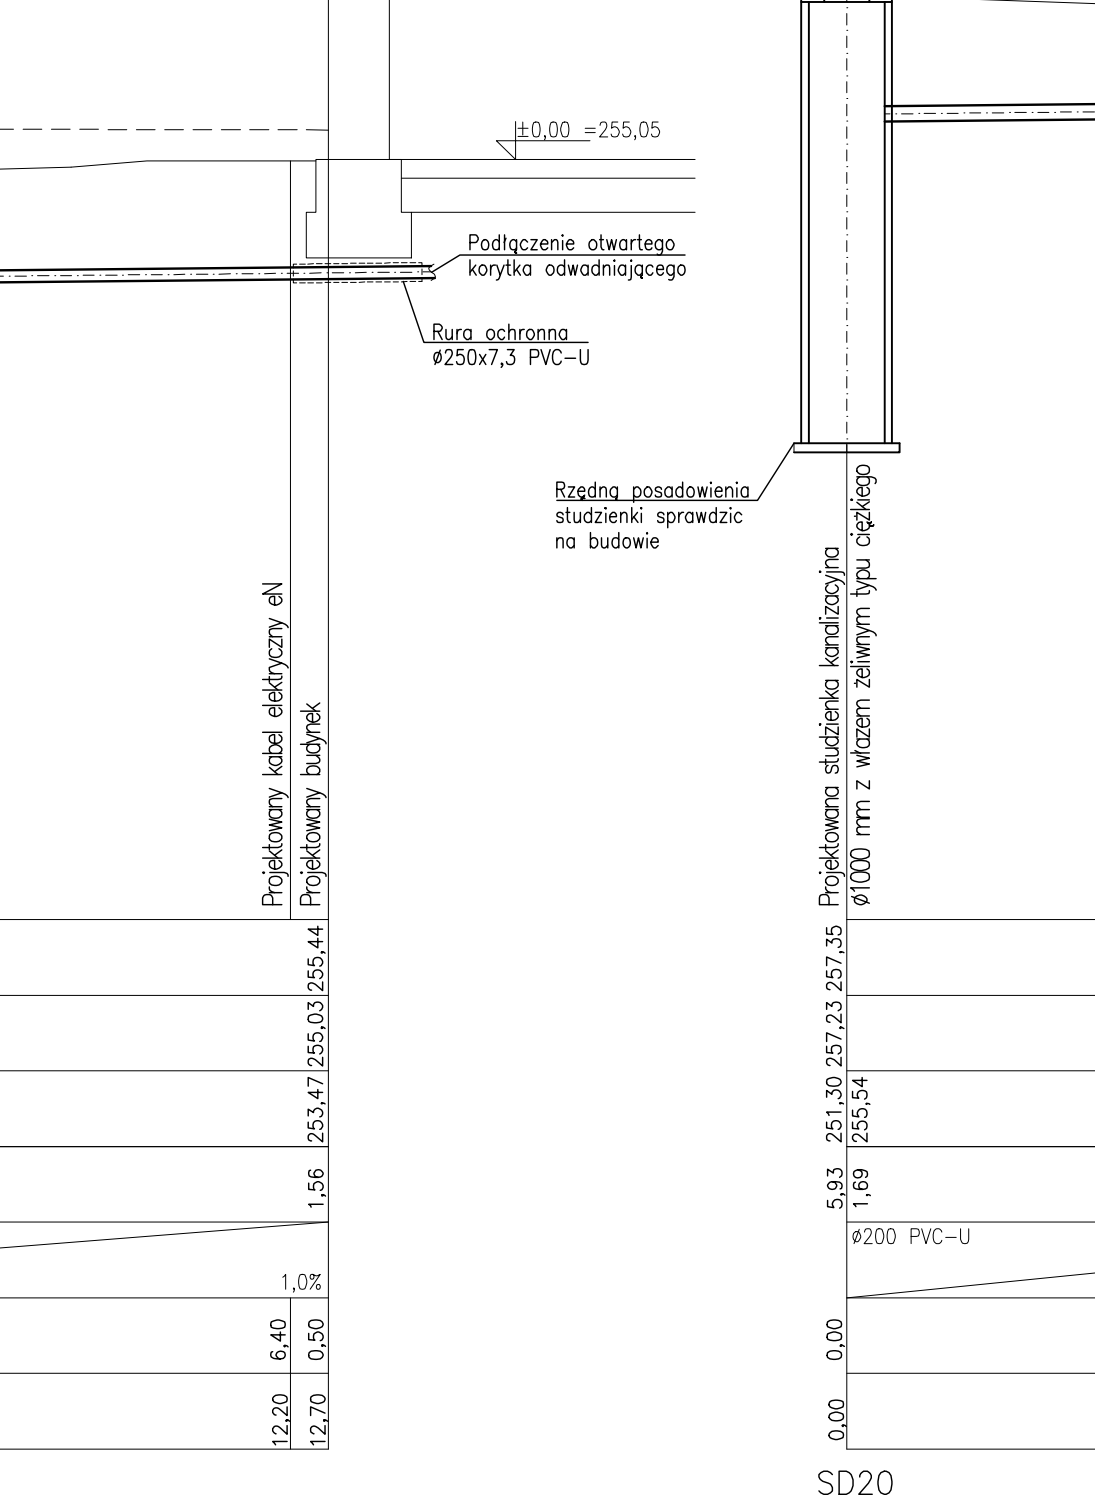
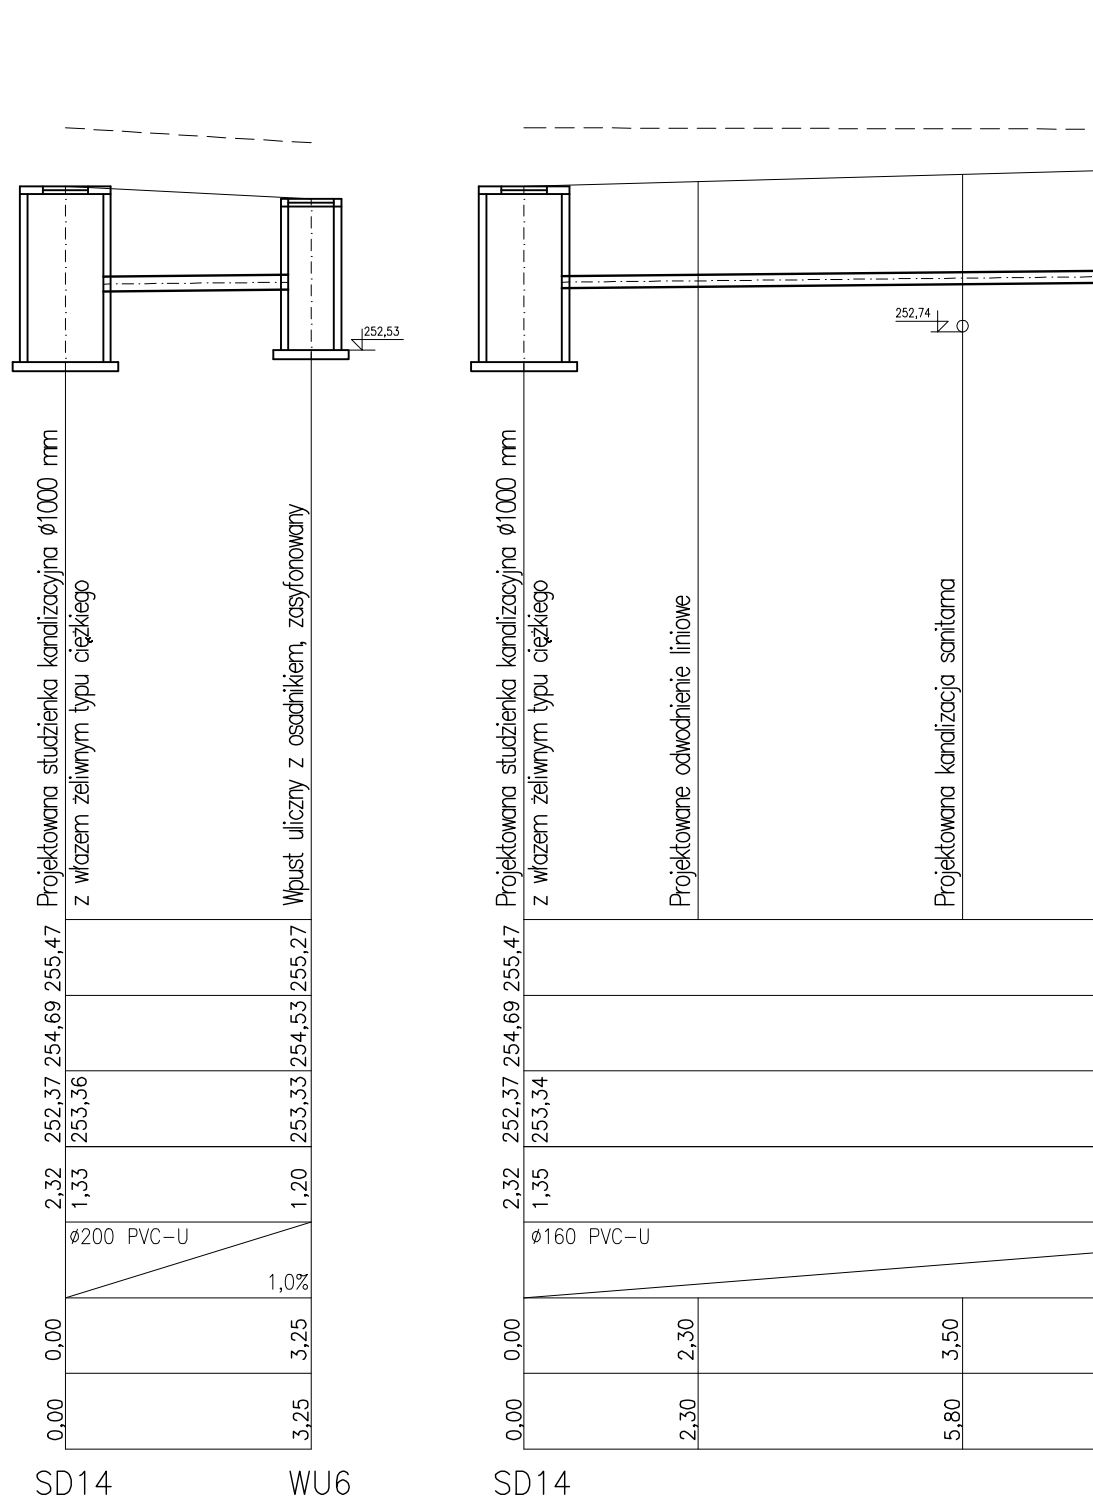
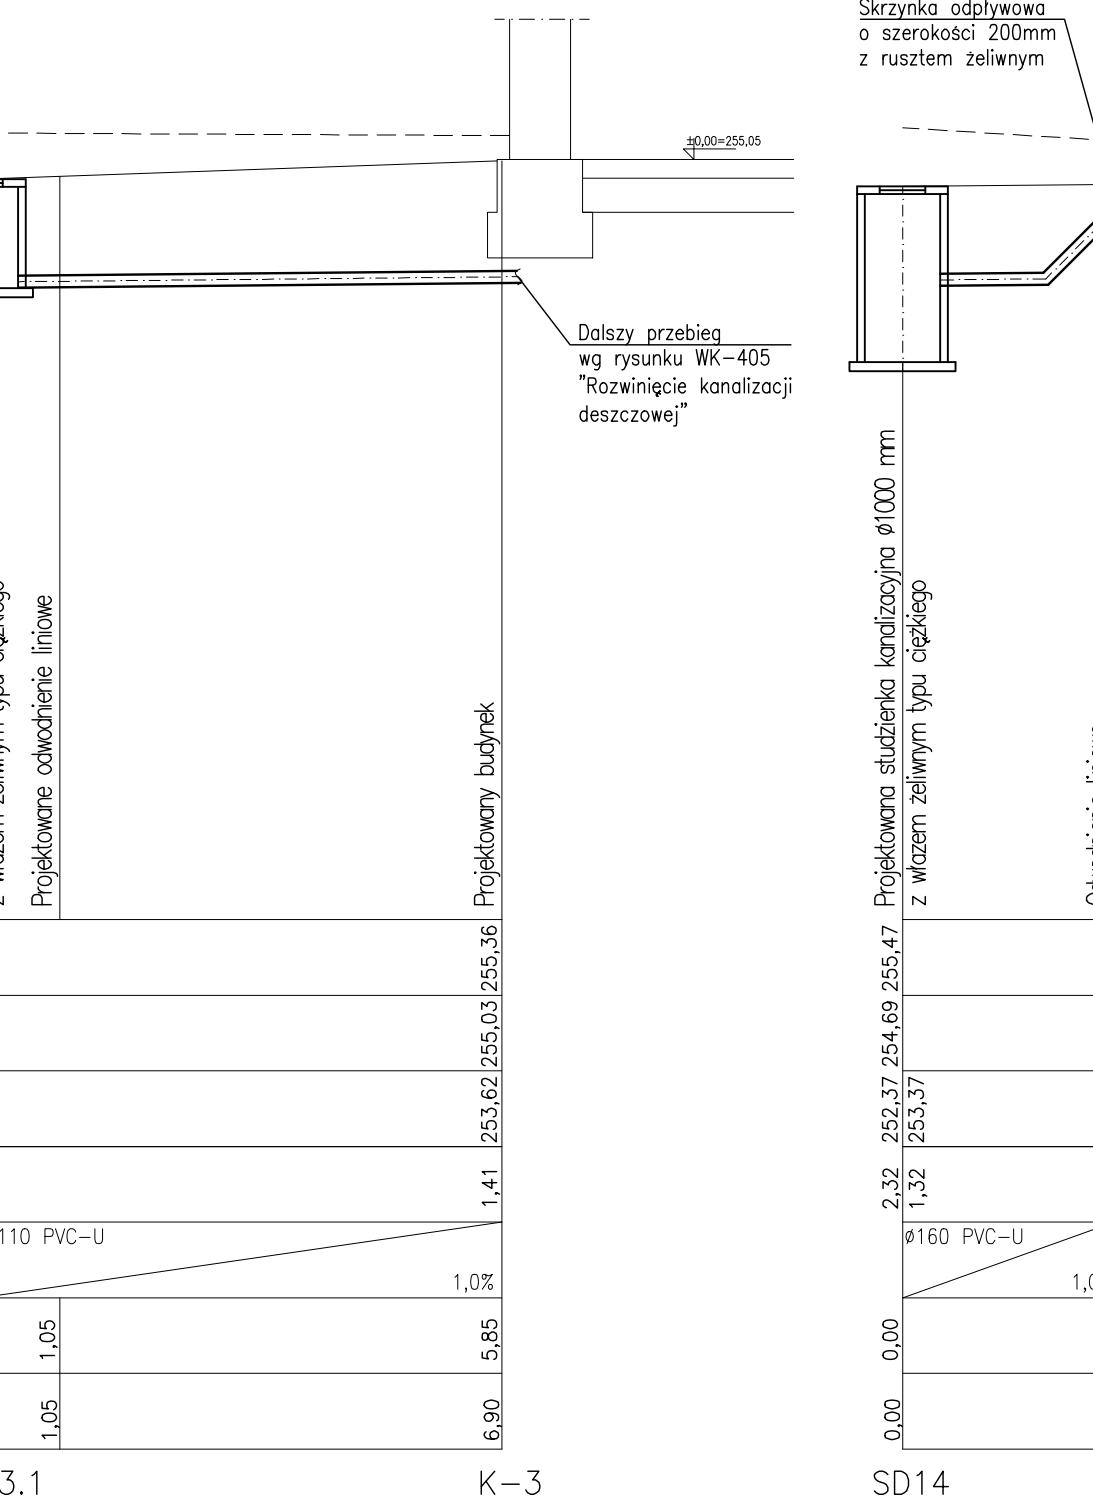
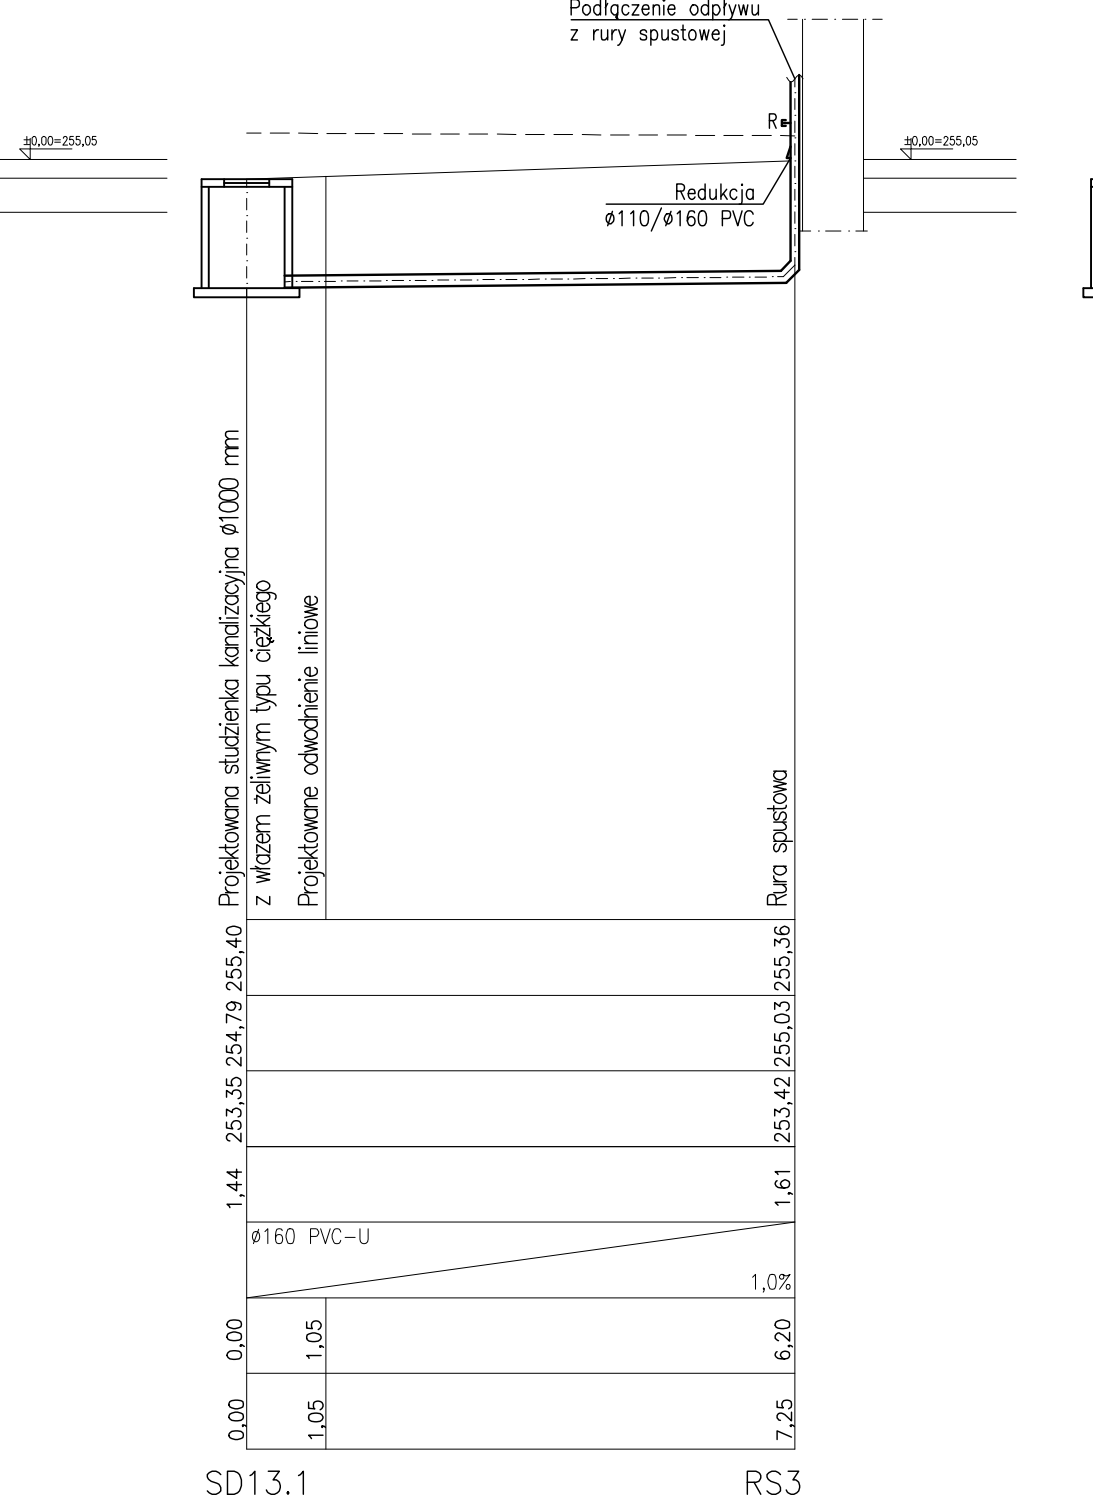
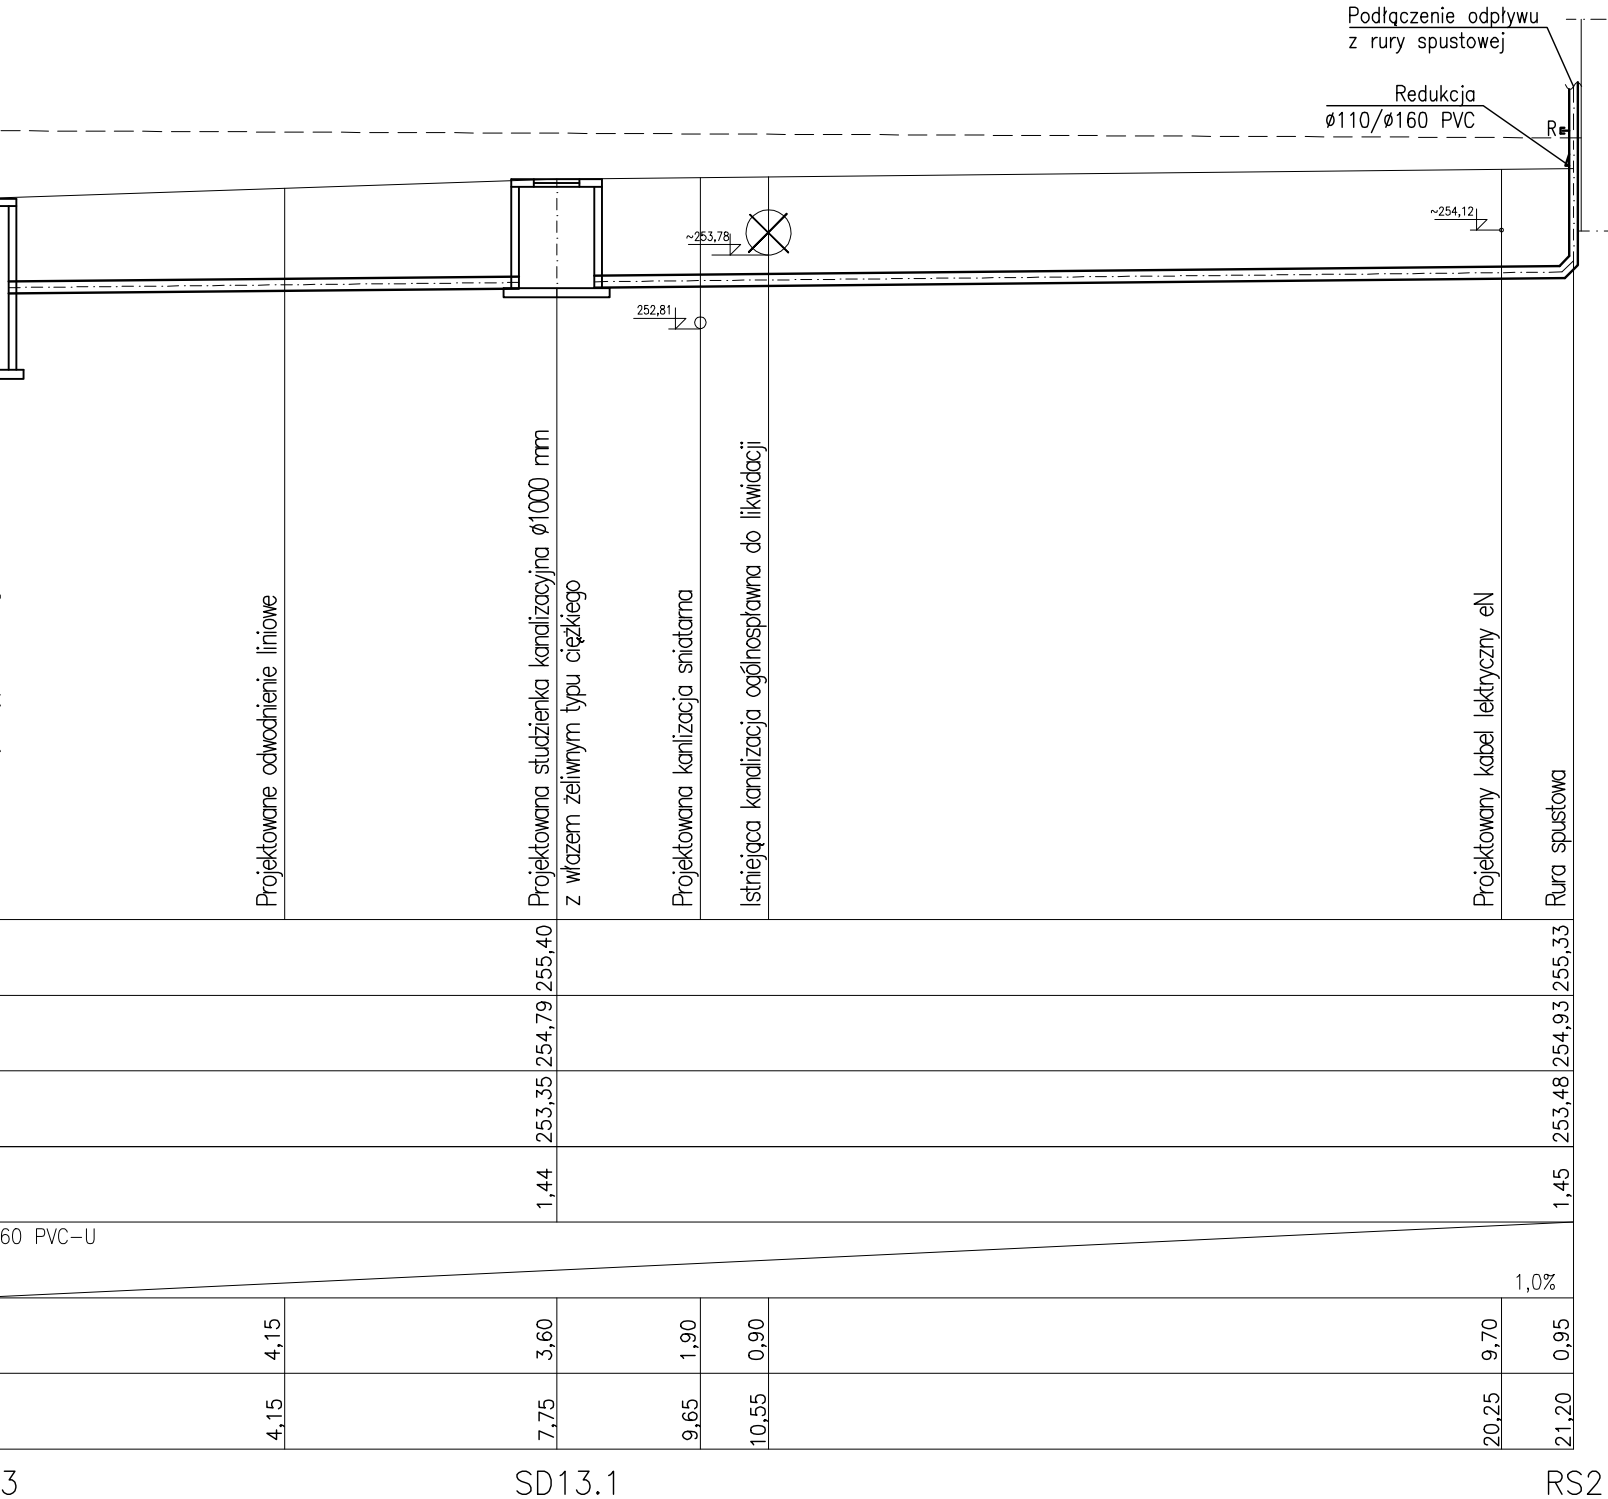
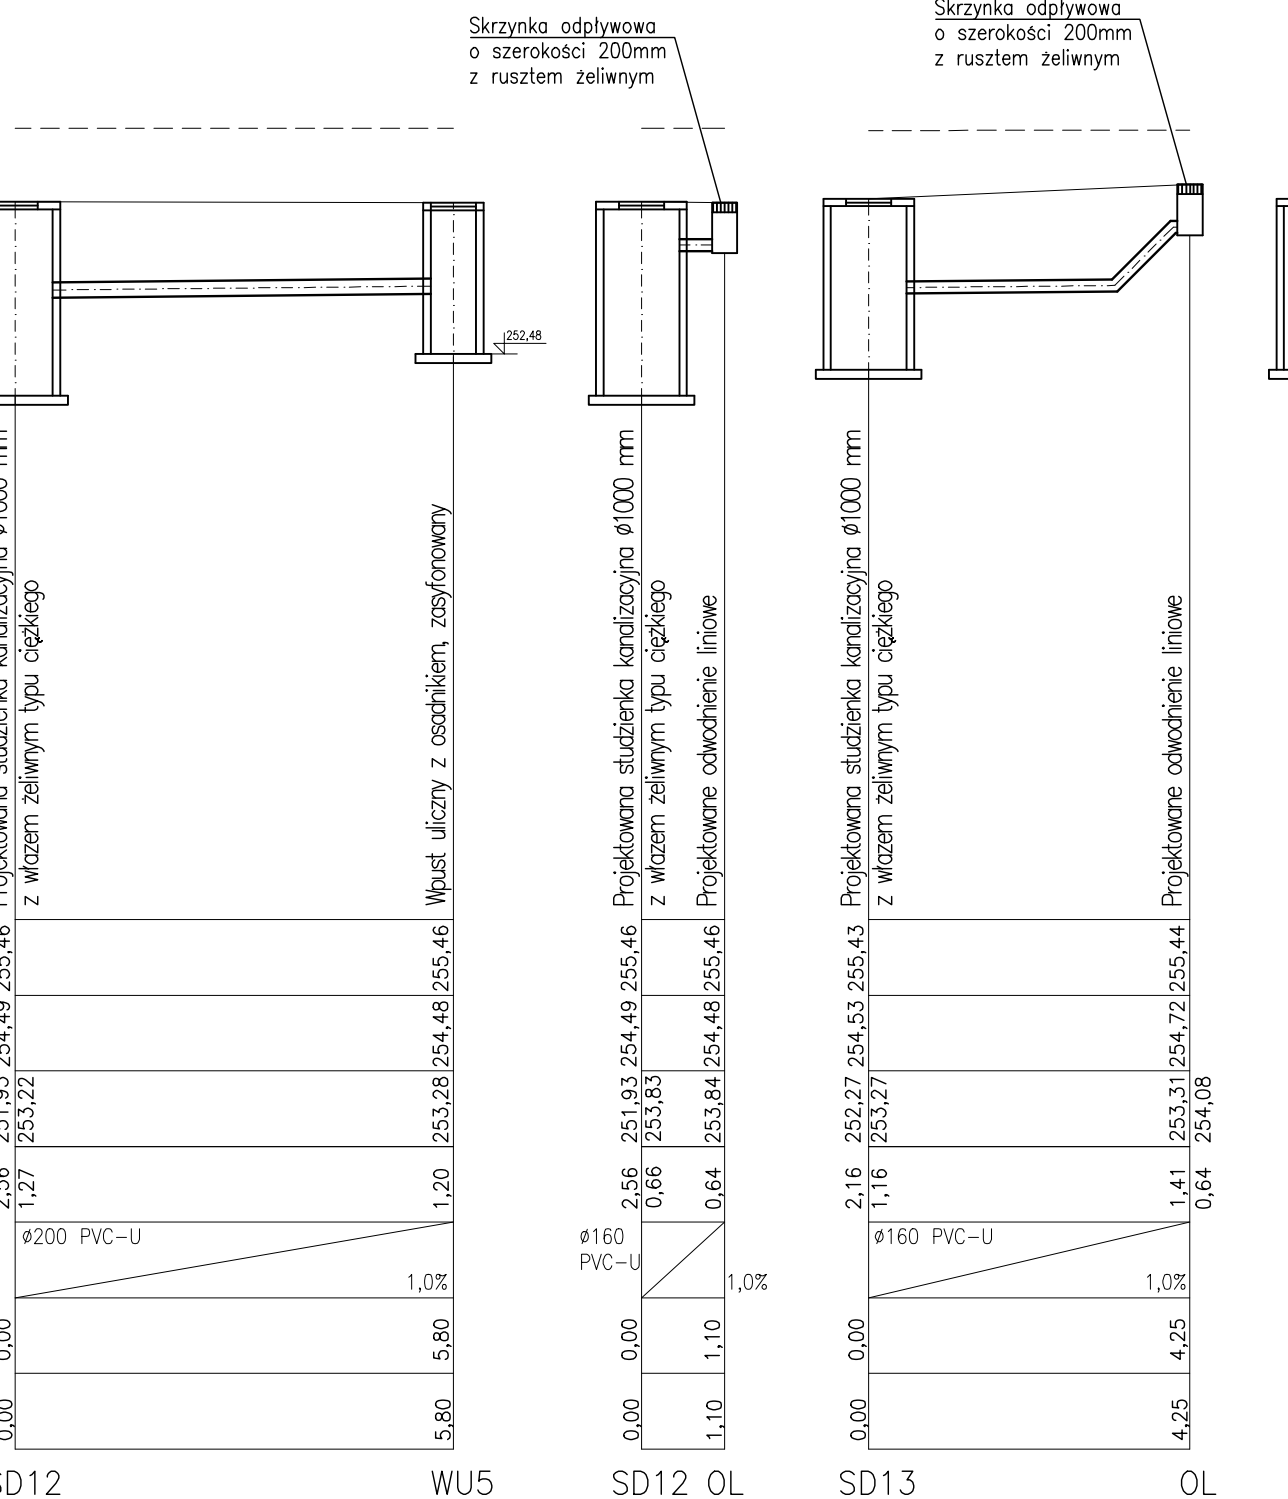


poz. por. 245,00 m.n.p.m	
Rzędna terenu istniejącego	
Rzędna terenu projektowanego	
Rzędna dna rurociągu	
Głębokość	
Średnica/materiał/spadek	
Długość	
Odległość	
Oznaczenia	
SD12	WP2

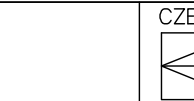

LEGENDA:
----- Teren projektowany
----- Teren istniejący

FIRMA	 CZEGERO Sp. z o.o. PLAC GEN. WŁ. SIKORSKIEGO 2, 31-115 KRAKÓW tel.: 12 429 29 24 e-mail: czegero@wp.pl		
INWESTOR	GINA MIEJSKA KRAKÓW Zarząd Budynków Komunalnych w Krakowie ul. Bolesława Czarwińskiego 16, 31-319 Kraków		
ZADANIE	REWITALIZACJA FORTU nr 52 "BOREK" przy ul. Fortecznej 146 w Krakowie		
OBIEKT	BUDYNEK UŻYTECZNOŚCI PUBLICZNEJ		
PROJEKTANT	mgr inż. Jakub Konieczny - upr. MAP0221/PW08/12 <i>Konieczny Jakub</i>		
WSPÓŁPRACA AUTORSKA	mgr inż. Tomasz Mrozek <i>TM</i>		
SPRAWDZAJĄCY	mgr inż. Bartłomiej Nowożański - upr. PK0008/P008/13 <i>Nowożański Bartłomiej</i>		
FAZA	PROJEKT WYKONAWCZY	SKALA	1:100/100
BRANŻA	SANITARNIA INSTALACJE WODY I KANALIZACJI	DATA	X.2016r.
TEMAT RYS.	INSTALACJE WODY I KANALIZACJI - PROFIL KANALIZACJI DESZCZOWEJ CZ.4	RYS. NR	WK-404