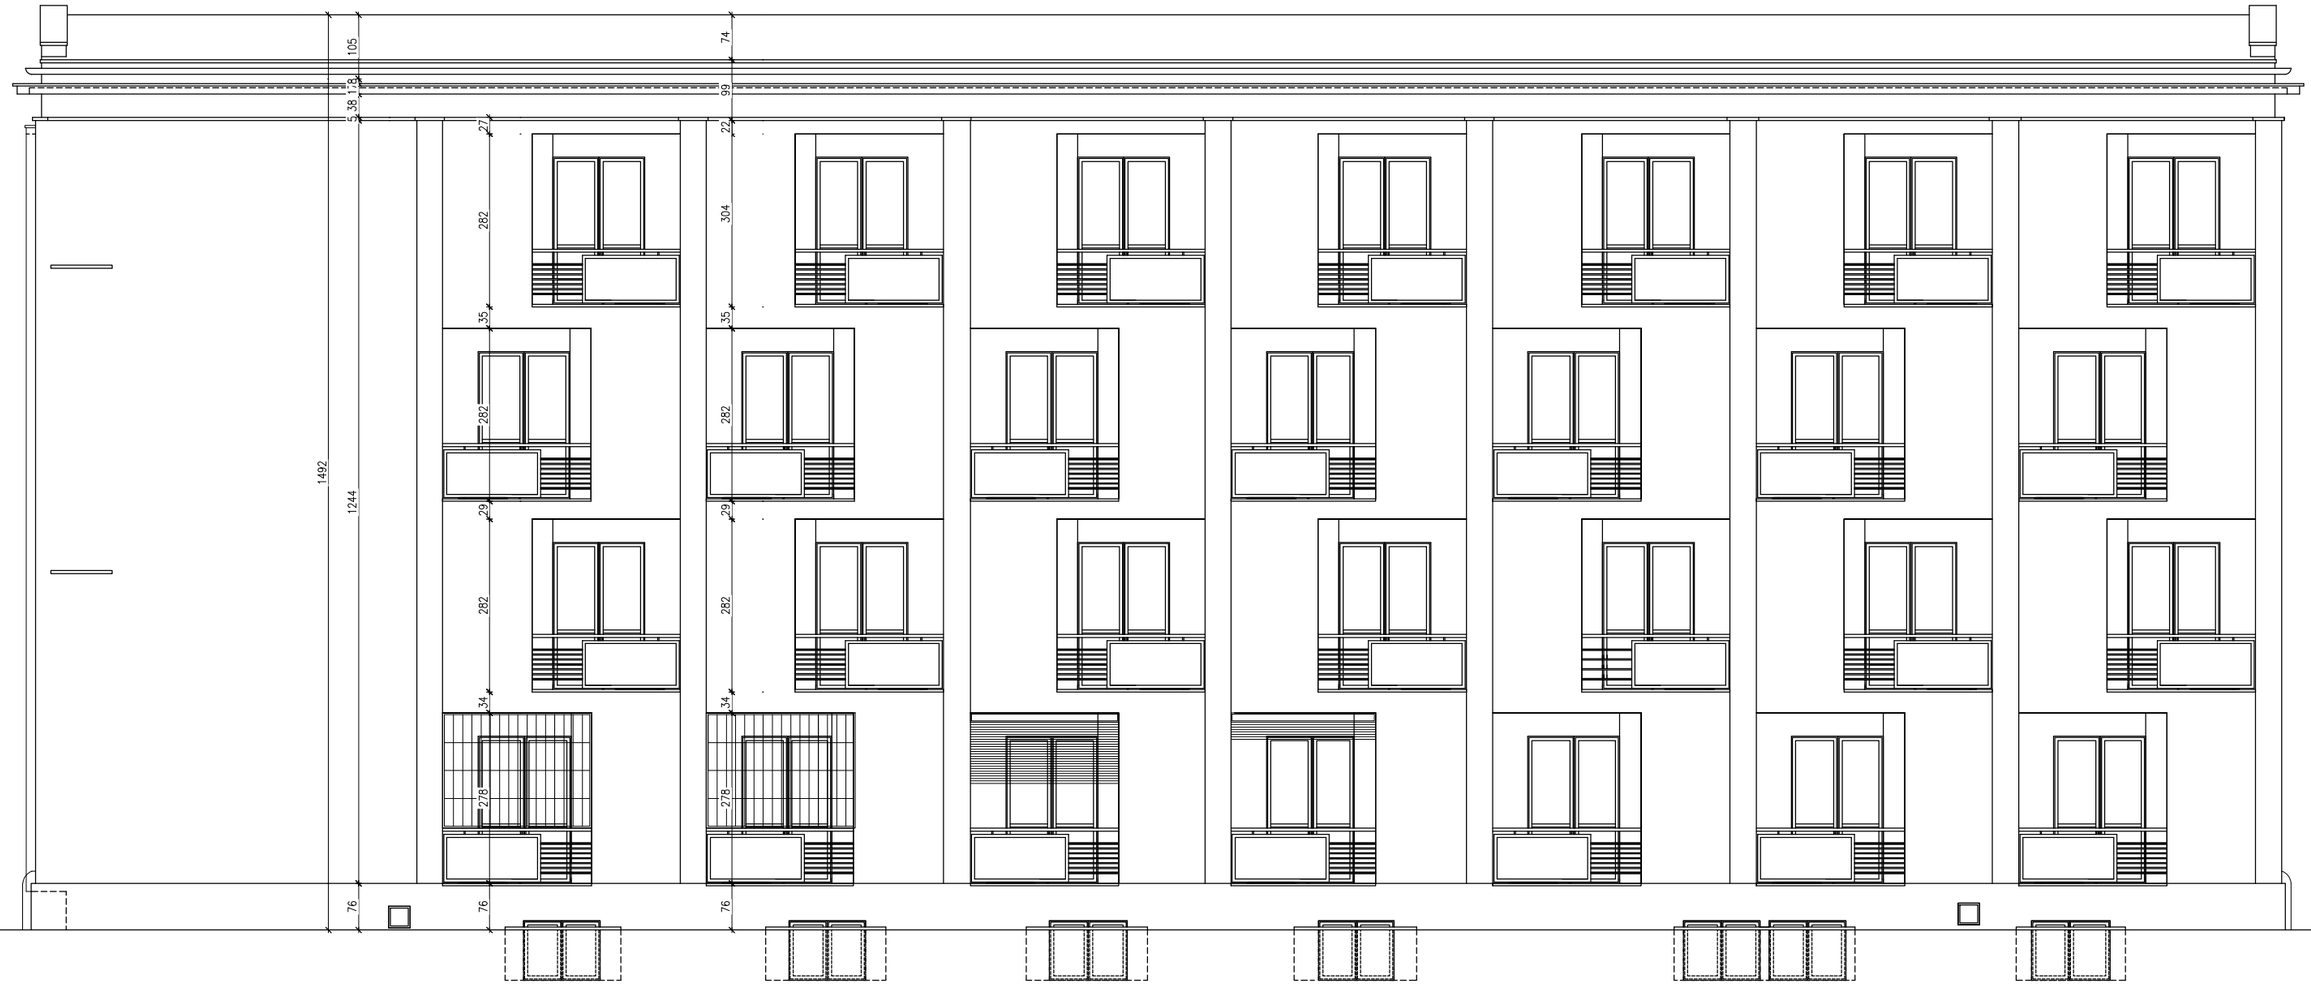

ZGODNIE ZE STANEM ISTNIEJĄCYM NA PODSTAWIE INWENTARYZACJI ARCH.-BUDOWLANEJ VIII 2015

AUTORSKA PRACOWNIA PROJEKTOWA
HG ATELIER
UL. WIEDEŃSKA 106 30-174 KRAKÓW
TEL.(012) 637 - 74 - 69 http:// www.hgatelier.com.pl

OBIEKT	BUDYNEK MIESZKALNY WIELORODZINNY OS. NA SKARPIE 60 KRAKÓW
INWESTOR	Zarząd Budynków Komunalnych w Krakowie ul. Bolesława Czerwieńskiego 16 31-319 Kraków
TEMAT	PROJEKT OCIEPLENIA ŚCIAN ZEWNĘTRZNYCH
TYTUŁ RYS.	ELEWACJA TYLNA (WSCH.) - STAN ISTNIEJĄCY
AUTORZY OPRACOWANIA: mgr inż. arch. MAREK WAWSZCZYK NR:ewid. upr. 311/2000 mgr inż. arch. SZYMON KOŁOS	PODPIS
LICENCJONOWANY PROGRAM CAD DLA HG ATELIER NR:ARSO-CS6G-2KY1-1CWW	
SKALA 1:100	DATA WRZESIEŃ 2015 — NUMER RYSUNKU: 7