



BRUK WOKÓŁ ŚCIANY POŁUDNIOWEJ I WSCHODNIEJ

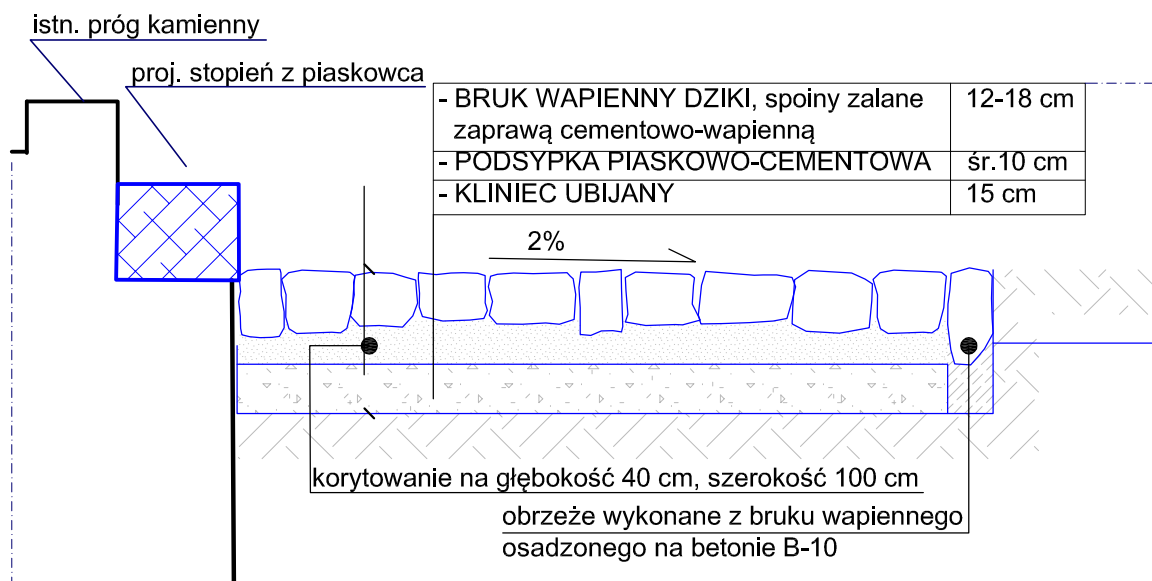


PRZEKRÓJ PRZEZ ŚCIEŻKĘ NA STOKU

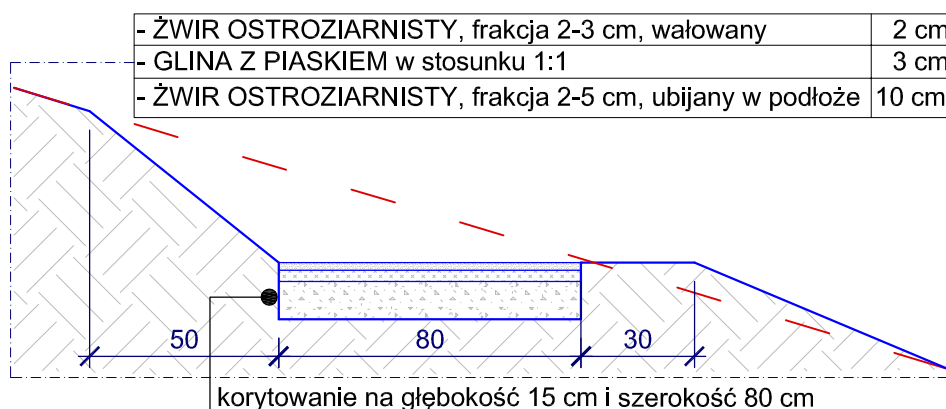

WARSTWY POSADZKI

- WYLEWKA CEMENTOWA ZATARTA NA GŁADKO	2 cm
- WYLEWKA BETONOWA NA SIATCE	5 cm
- IZOLACJA P.WILG. GRUBOPOWŁOKOWA	0,5 cm
- CHUDY BETON ZATARTY NA GŁADKO	10 cm
- PIASEK STABILIZOWANY	15 cm

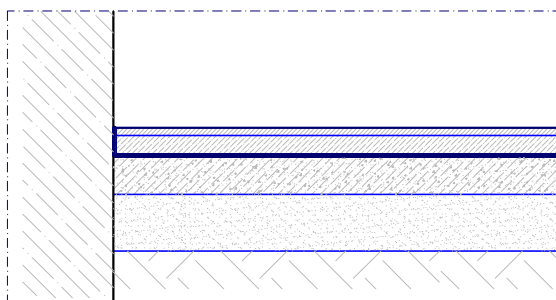

OBIĘKT: FORT CYTADELOWY 2 "KOŚCIUSZKO" KRAKÓW AL. WASZYNGTONA 1 KURTYNA II - III . KOMORA STUDNI		
OPRACOWANIE: P.B. REMONTU KONSERWATORSKIEGO		
TEMAT RYSUNKU: PORTAL OKNO	SKALA: 1:20	
PROJEKTANT: mgr Inż. arch. Grażyna Szafruga	DATA: 12.2016.	NR RYS.: A13.