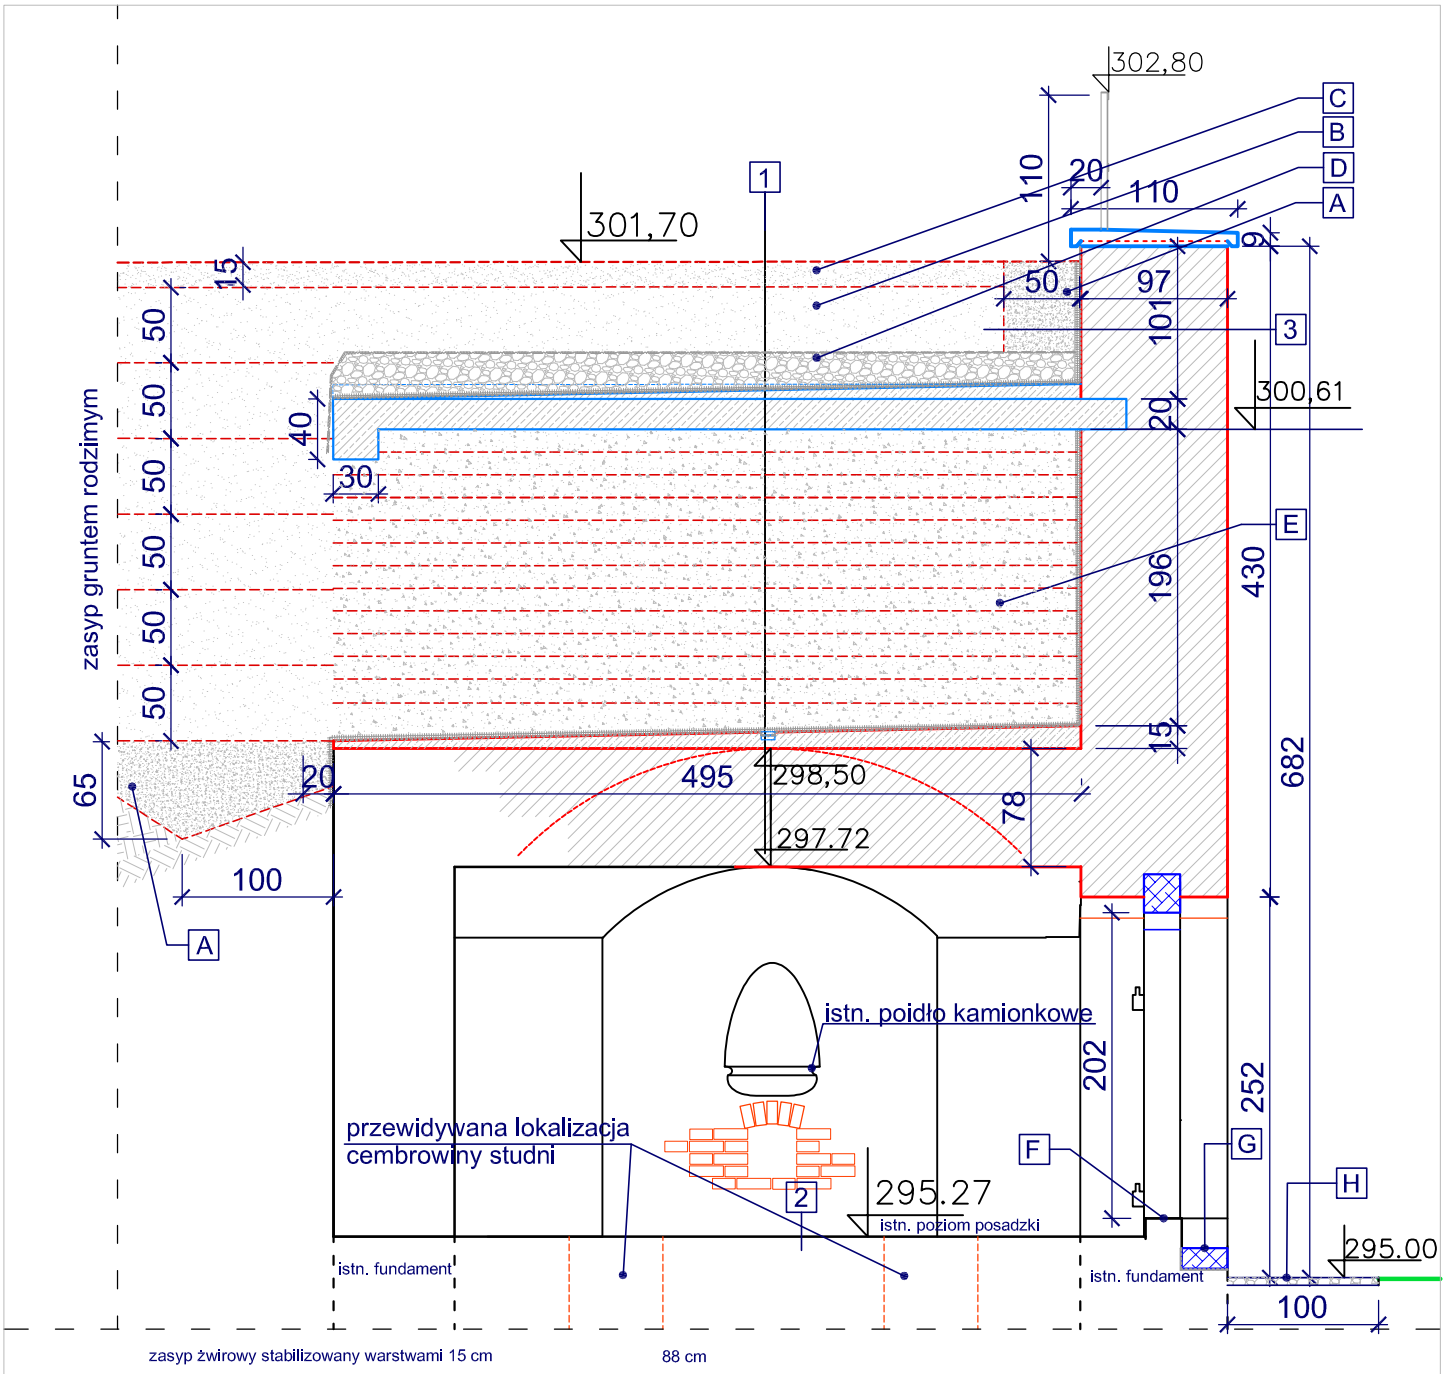

1 warstwy nadsklepienne

zasyp gruntem rodzimym i humusem do poziomu 301,70	80 cm
geowłóknina polipropylenowa filtracyjno - ochronna igłowana	
zasyp wapieniem łamany frakcji 6/10 cm stabilizowany klińcem	30 cm
mata kompensacyjno- drenażowa QDrain	1 cm
2 warstwowa izolacja p.wilg. z papy bitumicznej modyfikowanej	
wylewka cementowa profilowana w spadku 2%	2-12 cm
płyta żelbetowa	20 cm
zasyp żwirowy stabilizowany warstwami 15 cm	196-206 cm
mata kompensacyjno- drenażowa QDrain	
grubowarstwowa powłokowa izolacja p.wilg. bitumiczna	
wylewka betonowa na siatce profilowana w spadku 2%	5-15 cm
zasyp sklepienia keramzytem - góra sklepienia 298,50	

- A zasyp żwirem rzecznym płukanym
- B zasyp gruntem rodzimym
- C zasyp humusem z mieszanką traw
- D zasyp wapieniem łamanym
- E zagęszczony zasyp żwirem frakcji 0-30 mm
- F istn. próg z piaskowca
- G nowy stopień z piaskowca
- H obejście utwardzone wapieniem łamanym

2 posadzka

wylewka cementowa zatarta na gładko	2 cm
wylewka betonowa na siatce	5 cm
izolacja p.wilg.	0,5 cm
chudy beton	10 cm
podsypka piaskowa	15 cm

3 mur

ściana komory, cegła pełna	97 cm
izolacja grubopowłokowa	0,5 cm
mata QDrain	1 cm
zasyp żwirem rzecznym	50 cm
zasyp gruntem rodzimym	

OBIEKT: FORT CYTADELOWY 2 "KOŚCIUSZKO"
KRAKÓW AL. WASZYNGTONA 1
KURTYNA II - III . KOMORA STUDNI

OPRACOWANIE: P.B. REMONTU KONSERWATORSKIEGO

TEMAT RYSUNKU: PRZEKRÓJ A-A

SKALA: 1:50

PROJEKTANT: mgr inż. arch. Grażyna Szafruga

DATA: 12.2016.

NR RYS.: A6.