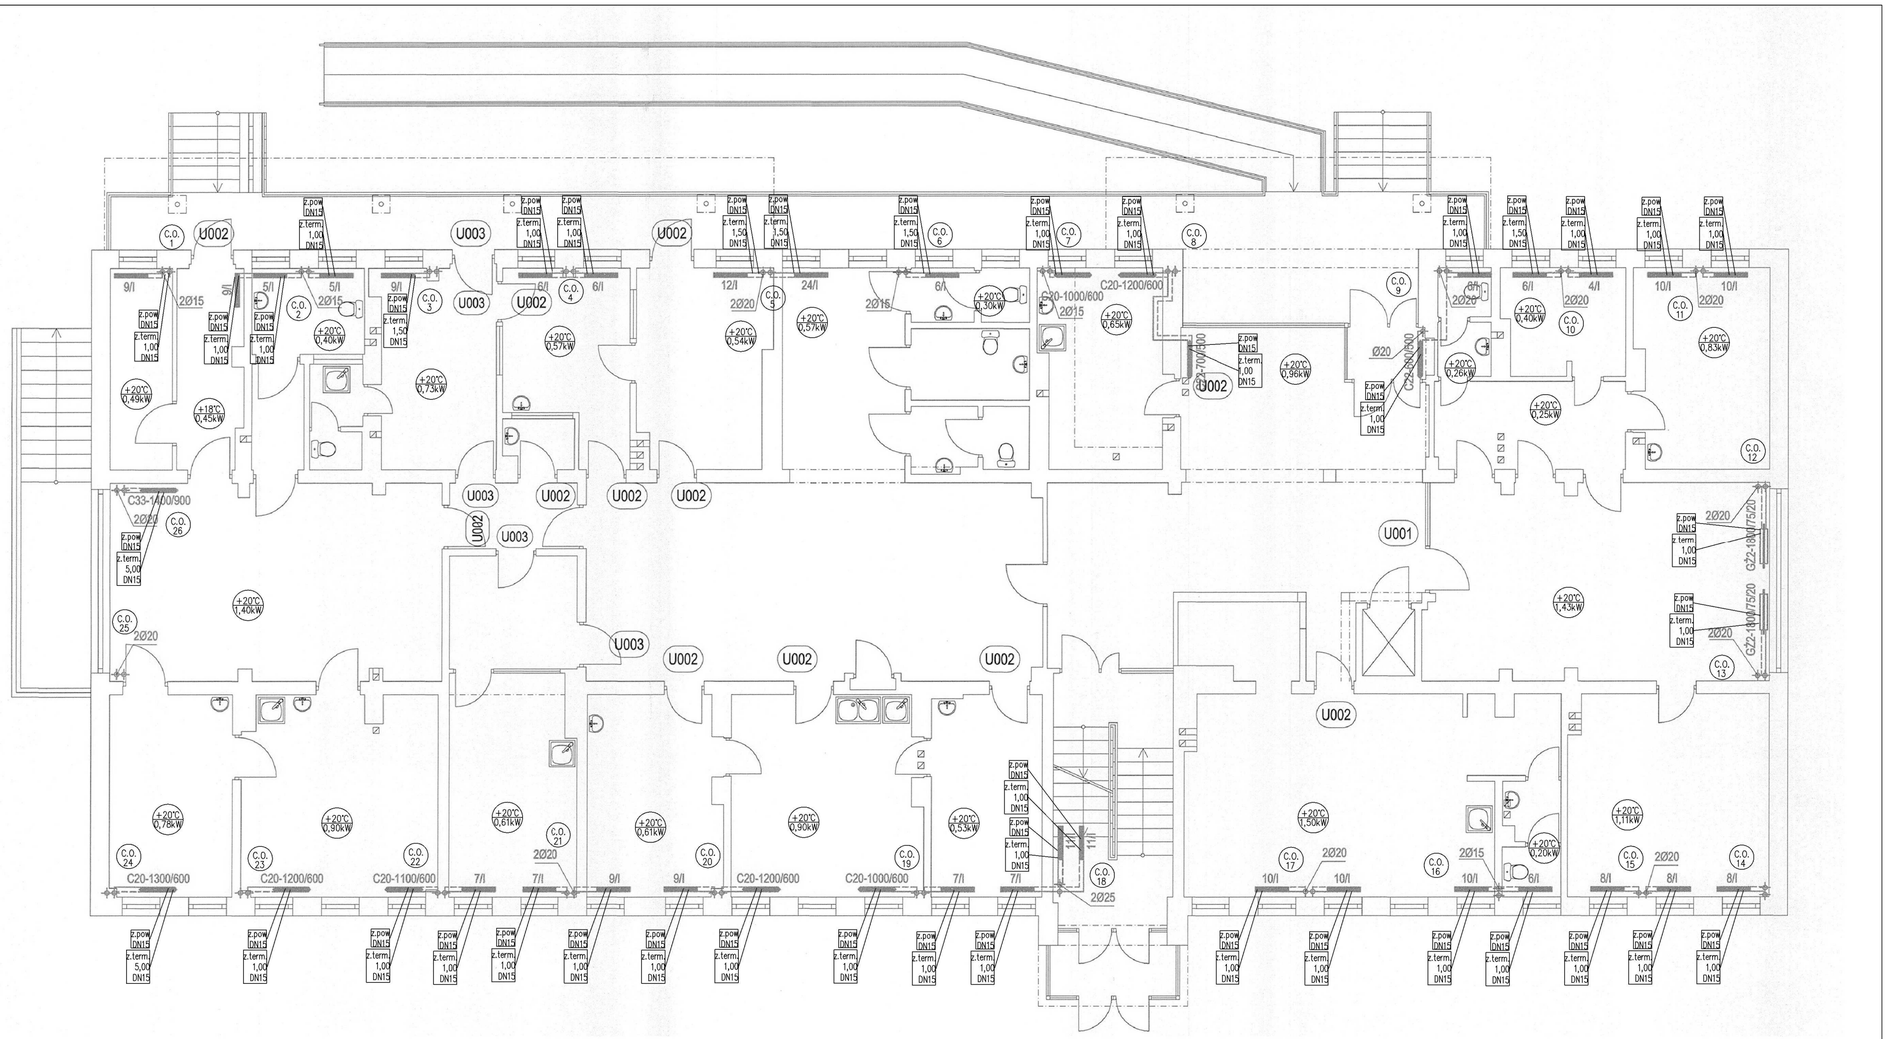

FHU Sanit-Bud
ul. Górników 3/22, 30-819 Kraków
tel. +48 12 313 50 44, fax +48 12 313 33 76

Obiekt:

Budynek usługowy
os. Dywizjonu 303 2, Kraków

Temat:

Regulacja hydrauliczna
wewnętrznej instalacji centralnego ogrzewnia

Branża:

Ogrzewanie

Rysunek:

Rzut parteru

Projektant:

Anna Kandefer
nr. upr. PDK/0198/POOS/10

Opracowanie:

Szymon Paszko

Data:	Skala:	Nr rys:
07.2015		CO-02