



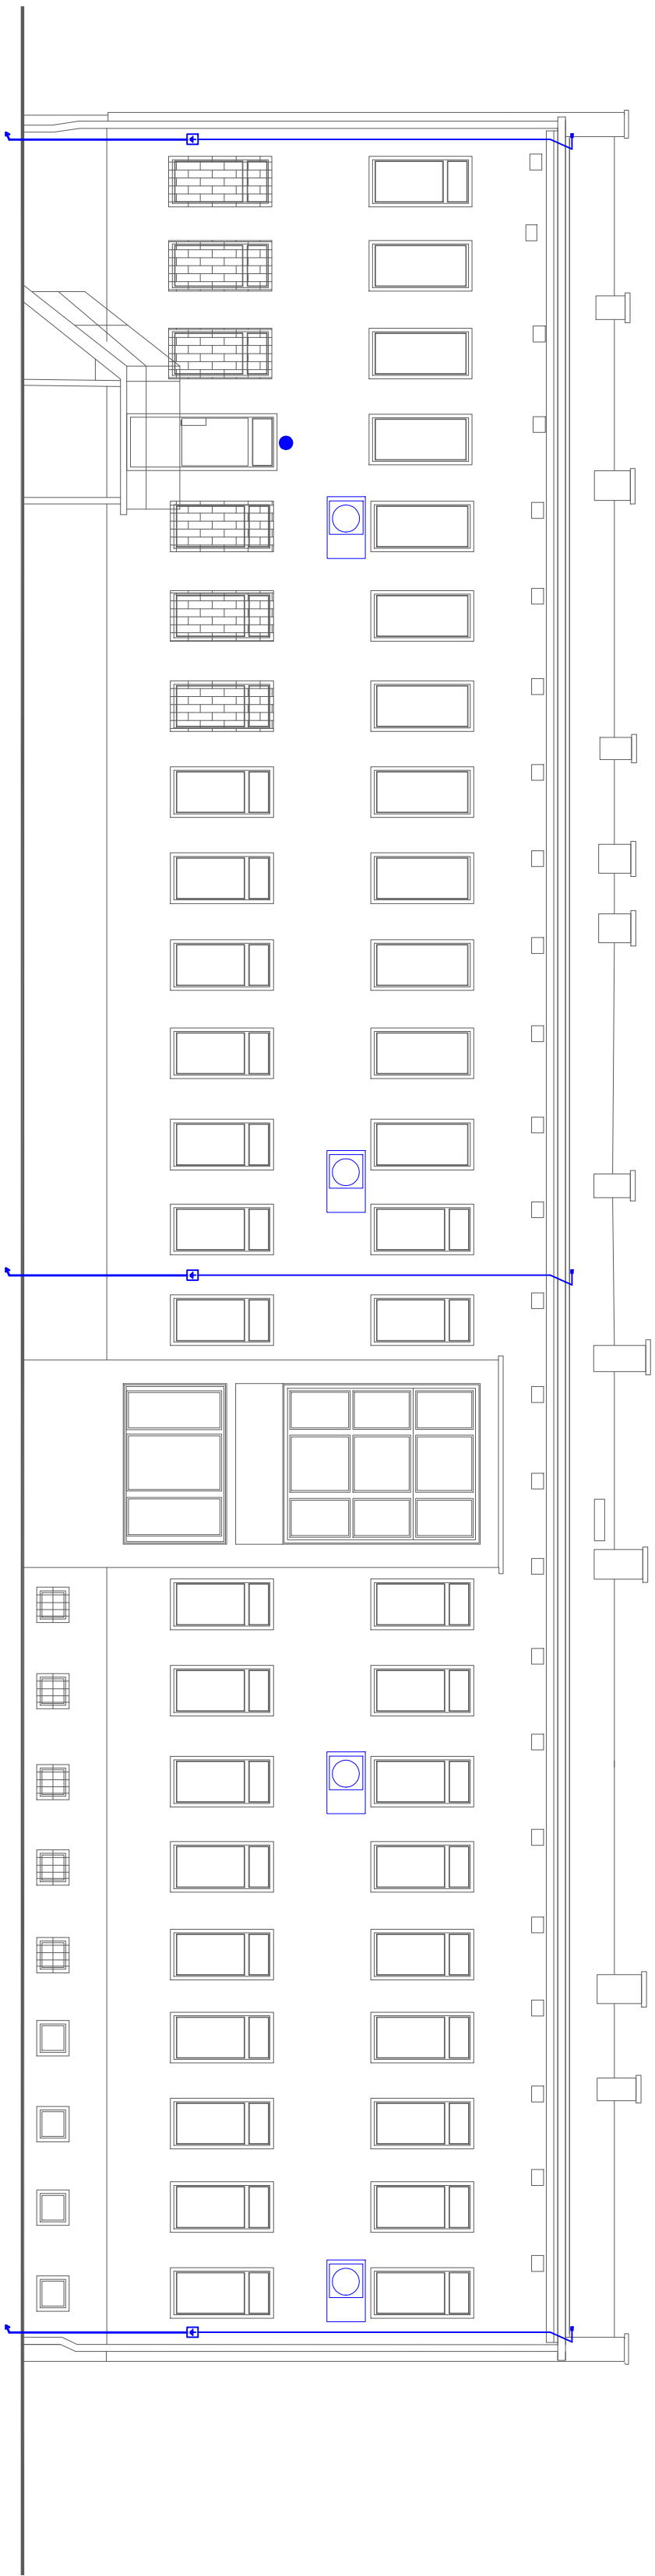

Schemat montażu drutu odgromowego w rużu odgromowej w warstwie ocieplenia

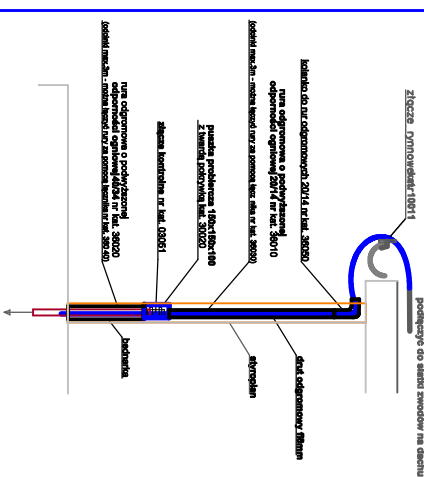

LEGENDA

- Proj. wymiana no Płdionierę hermetyczno LED IP 65 np. MODENA
Proj. Naswietlacz LED 30W
Istn. Naswietlacz – demontaż i ponowny montaż
Istniejący Sygnalizator optyczno – akustyczny alarmu
Proj. Puszka probiercza montaż 1,2 m od poziomu terenu
Proj. Przewód odprowadzający Bednarka Fe₂N 30x4 w rurze 40/50
– połączenie z otokiem poprzez spawanie
-
- Proj. Przewód odprowadzający Druł Al lub Fe₂N fi 8 w rurze 20/14
– połączenie z instalacją odprowadową zaciśk skręcany
Istniejący Klimatyzator – demontaż i ponowny montaż
-            

BARBARA FLIPIŃSKA B.V.F.K STUDIO, UL. ROZRYWKA 50/12 31-419 KRAKÓW		B.V. F.K STUDIO	
Investor	Zarząd Budynków Komunalnych w Krakowie, ul. Bolesława Czerwińskiego 16, 31-319, Kraków		
Obiekt i adres	Kraków, ul. Heleny 4		
Temat	Projekt ocieplenia i remontu elewacji budynku przychodni:ul. Heleny 4 w Krakowie -Instalacja oświetlenia zewn. i odgromowa		
Treść rysunku	Elewacja tylna		
	Nr uprawnień	Podpis	Elektryczna
Autor opracowania	mgr inż. Rafał Góra	MAP/0315/POOE/13	Data 01.2016 Skala 1:100 Nr Rys. E2