



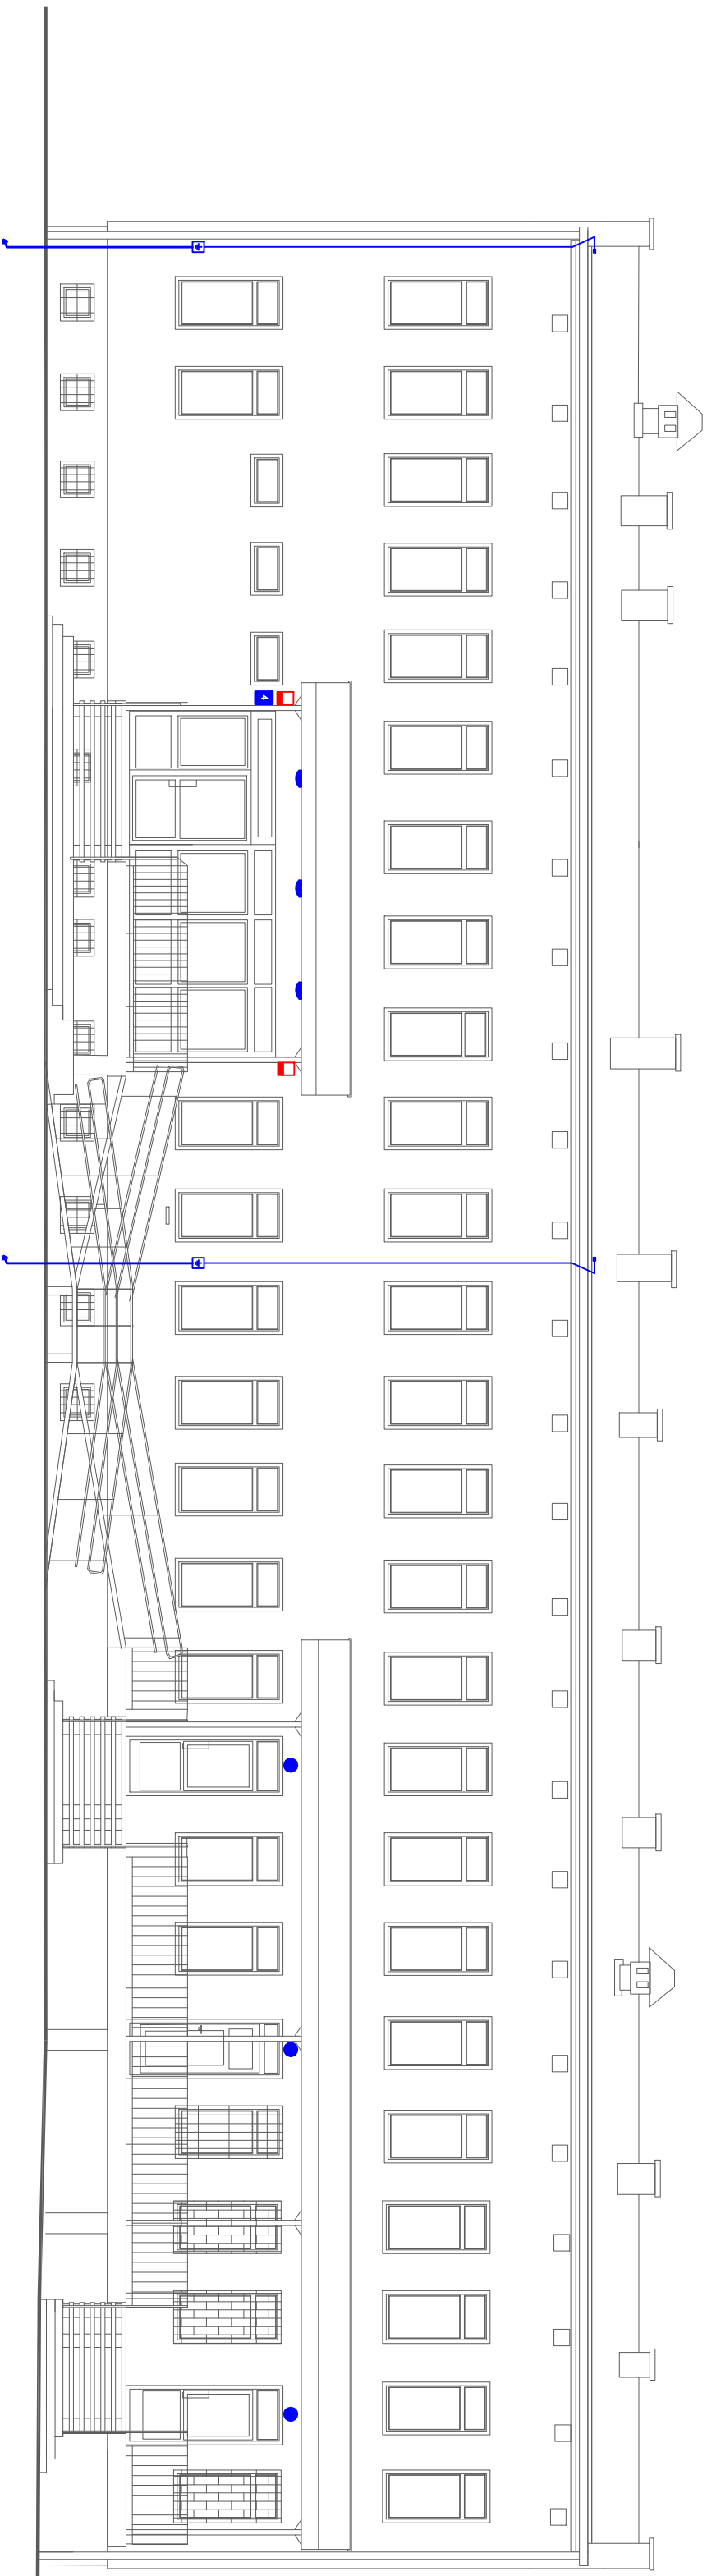

Schemat montażu drutu odgromowego w rurze odgromowej w warstwie ocieplenia

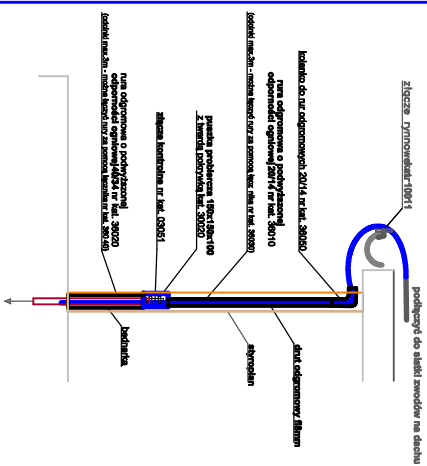

LEGENDA

- Proj.: wymiara na Platformę hermetyczną LED IP 65 np. MODENA
Proj.: Naswietlacz LED 30W
Istn. Naswietlacz – demontaż i ponowny montaż
Istniejący Sygnalizator optyczno – akustyczny alarmu
Proj.: Puszka problemacza montaż 1,2 m od poziomu terenu
Proj.:Przewód odprowadzający B
– połączenie z otoczeniem
Proj.:Przewód odprowadzający D
– połączenie z instalacją
Istniejący Klimatyzator – demontaż i ponowny montaż

[illegible]