
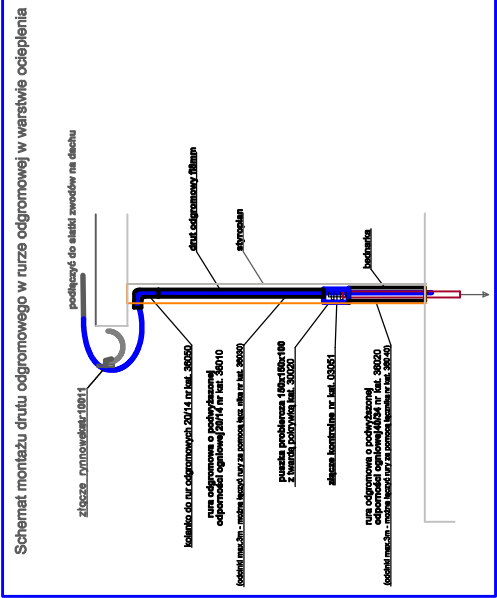


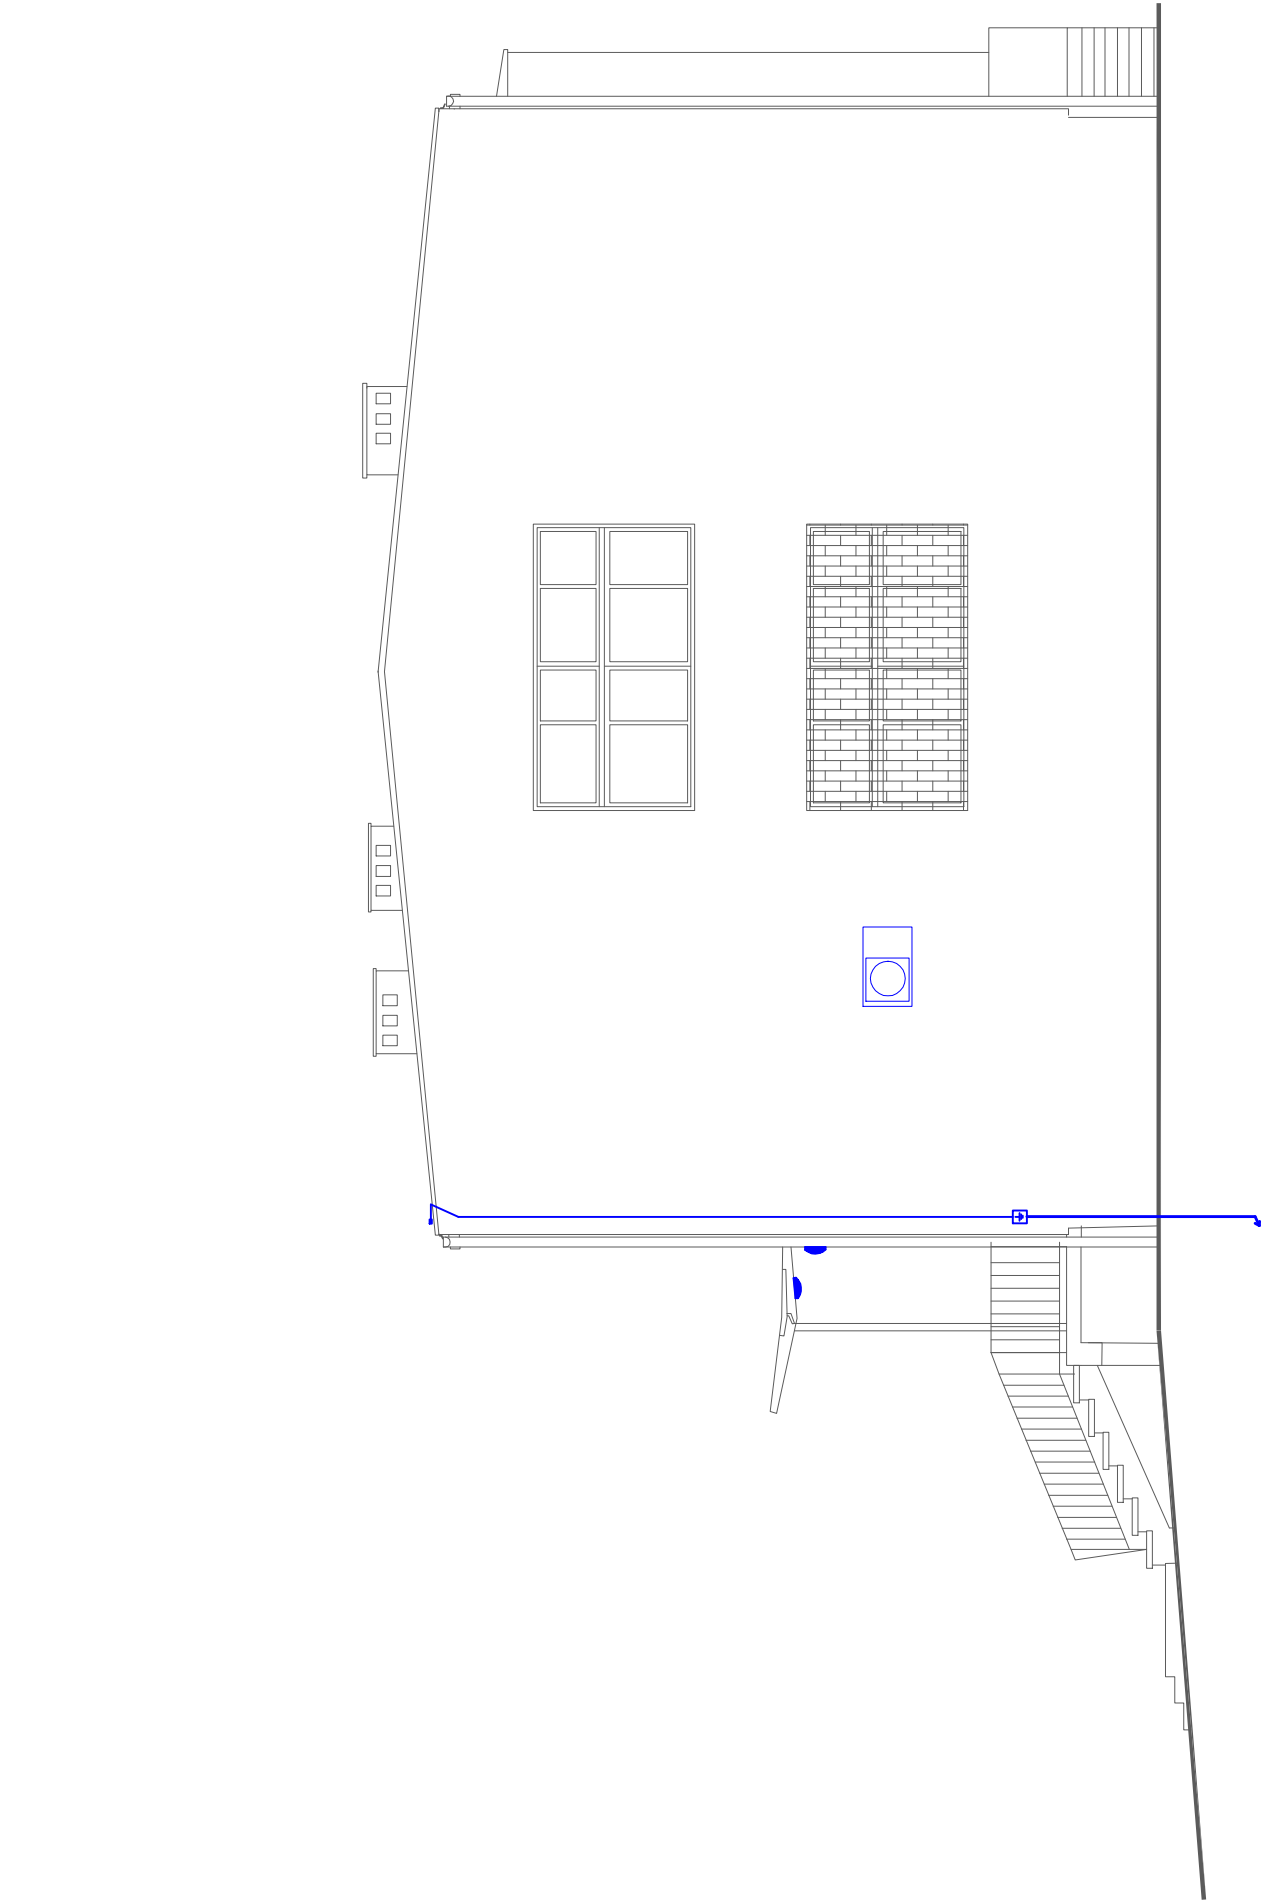

LEGENDA

- Proj. wymiana na Plafonierę hermetyczna LED IP 65 np. MODENA
- Proj. Nasświetlacz LED 30W
- Istn. Nasświetlacz – demontaż i ponowny montaż
- Istniejący Sygnalizator optyczno – akustyczny alarmu
- Proj. Puszka probiercza montaż 1,2 m od poziomu terenu
- Proj.Przewód odprowadzający Bednarka FeZn 30x4 w rużze 40/30
 - połączenie z otakiem poprzez spawanie
- Proj.Przewód odprowadzający Drut Al lub FeZn fi 8 w rużze 20/14
 - połączenie z instalacją odgromową zacisk skręcany
- Istniejący Klimatyzator – demontaż i ponowny montaż

BARBARA FILIPOWSKA B.V.F.K STUDIO, UL. ROZRYWKI 20/12 31-419 KRAKÓW					B.V. F.K	
Inwestor	Zarząd Budynków Komunalnych w Krakowie, ul. Bolesława Czerwieńskiego 16, 31-319, Kraków					STUDIO
Obiekt i adres	Kraków, ul. Heleny 4					
Temat	Projekt ocieplenia i remontu elewacji budynku przychodni:ul. Heleny 4 w Krakowie - Instalacja oświetlenia zewn. i odgromowa					
Treść rysunku	Elewacja boczna 1		Nr uprawnień		Elektryczna	
	mgr inż. Rafał Góra		MAP/0315/POOE/13		Podpis	Data
						01.2016
Autor opracowania					Skala	1:100
					Nr Rys.	E3