
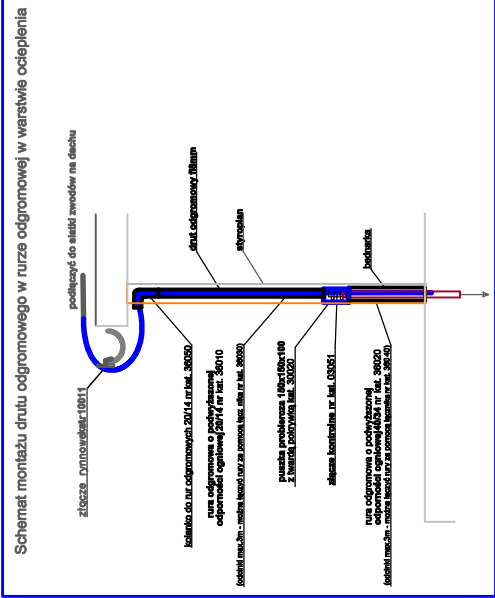


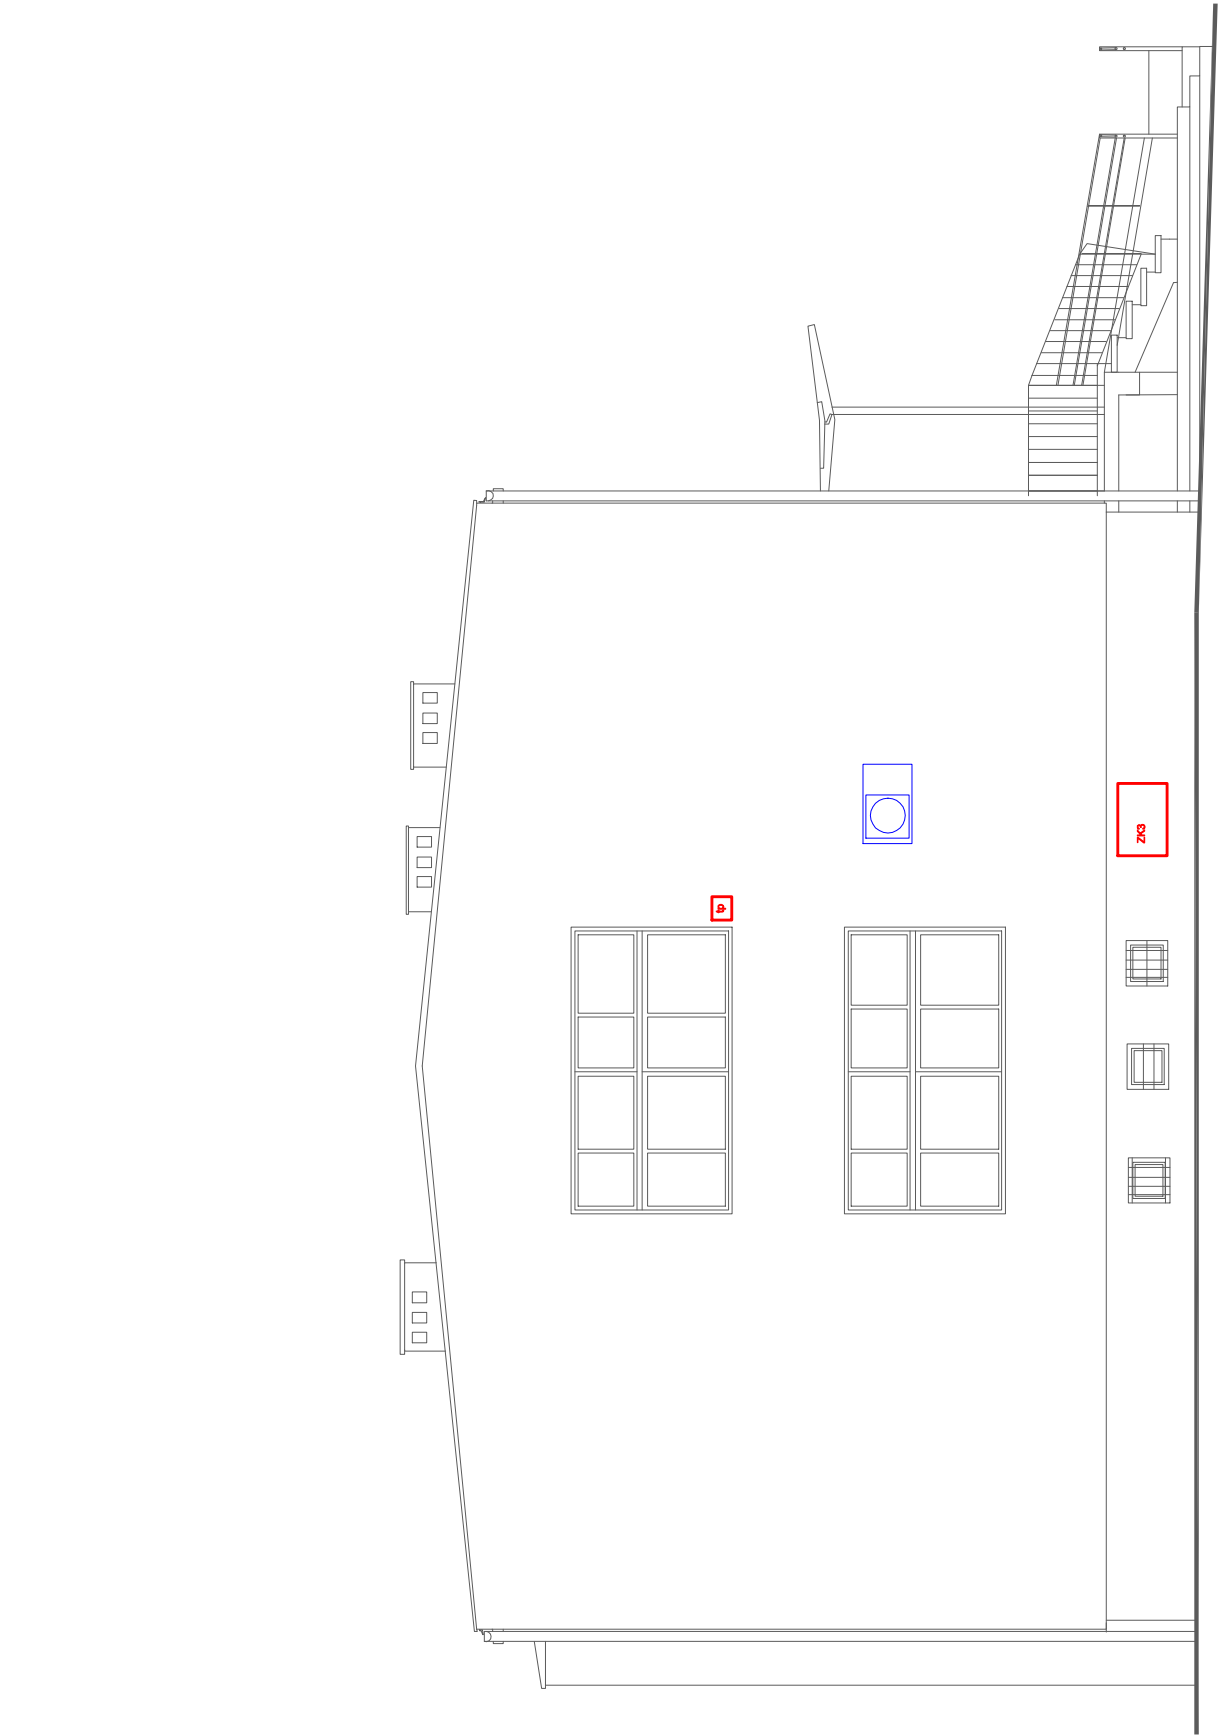

LEGENDA

- Proj. wymiana na Plafonierę hermetyczna LED IP 65 np. MODENA
- Proj. Nasświetlacz LED 30W
- Istn. Nasświetlacz – demontaż i ponowny montaż
- Istniejący Sygnalizator optyczno – akustyczny alarmu
- Proj. Puszka probierza montaż 1,2 m od poziomu terenu
- Proj.Przewód odprowadzający Bednarka FeZn 30x4 w rużu 40/30
 - połączenie z otakiem poprzez spawanie
- Proj.Przewód odprowadzający Druk Al lub FeZn fi 8 w rużu 20/14
 - połączenie z instalacją odgromową zacisk skróćany
- Istniejący Klimatyzator – demontaż i ponowny montaż

BARBARA FILIPOWSKA B.V.F.K STUDIO, UL. ROZRYWKA 20/12 31-419 KRAKÓW						B.V.F.K	
Inwestor	Zarząd Budynków Komunalnych w Krakowie, ul. Bolesława Czerwińskiego 16, 31-319, Kraków					STUDIO	
Obiekt i adres	Kraków, ul. Heleny 4						
Temat	Projekt ocieplenia i remontu elewacji budynku przychodni:ul. Heleny 4 w Krakowie - Instalacja oświetlenia zewn. i odgromowa						
Treść rysunku	Elewacja boczna 2	Nr uprawnień	Branża		Elektryczna		
Autór opracowania	mgr inż. Rafał Góra	MAP/0315/POOE/13	Podpis	Data	01.2016		
				Skala	1:100		
				Nr Rys.	E4		