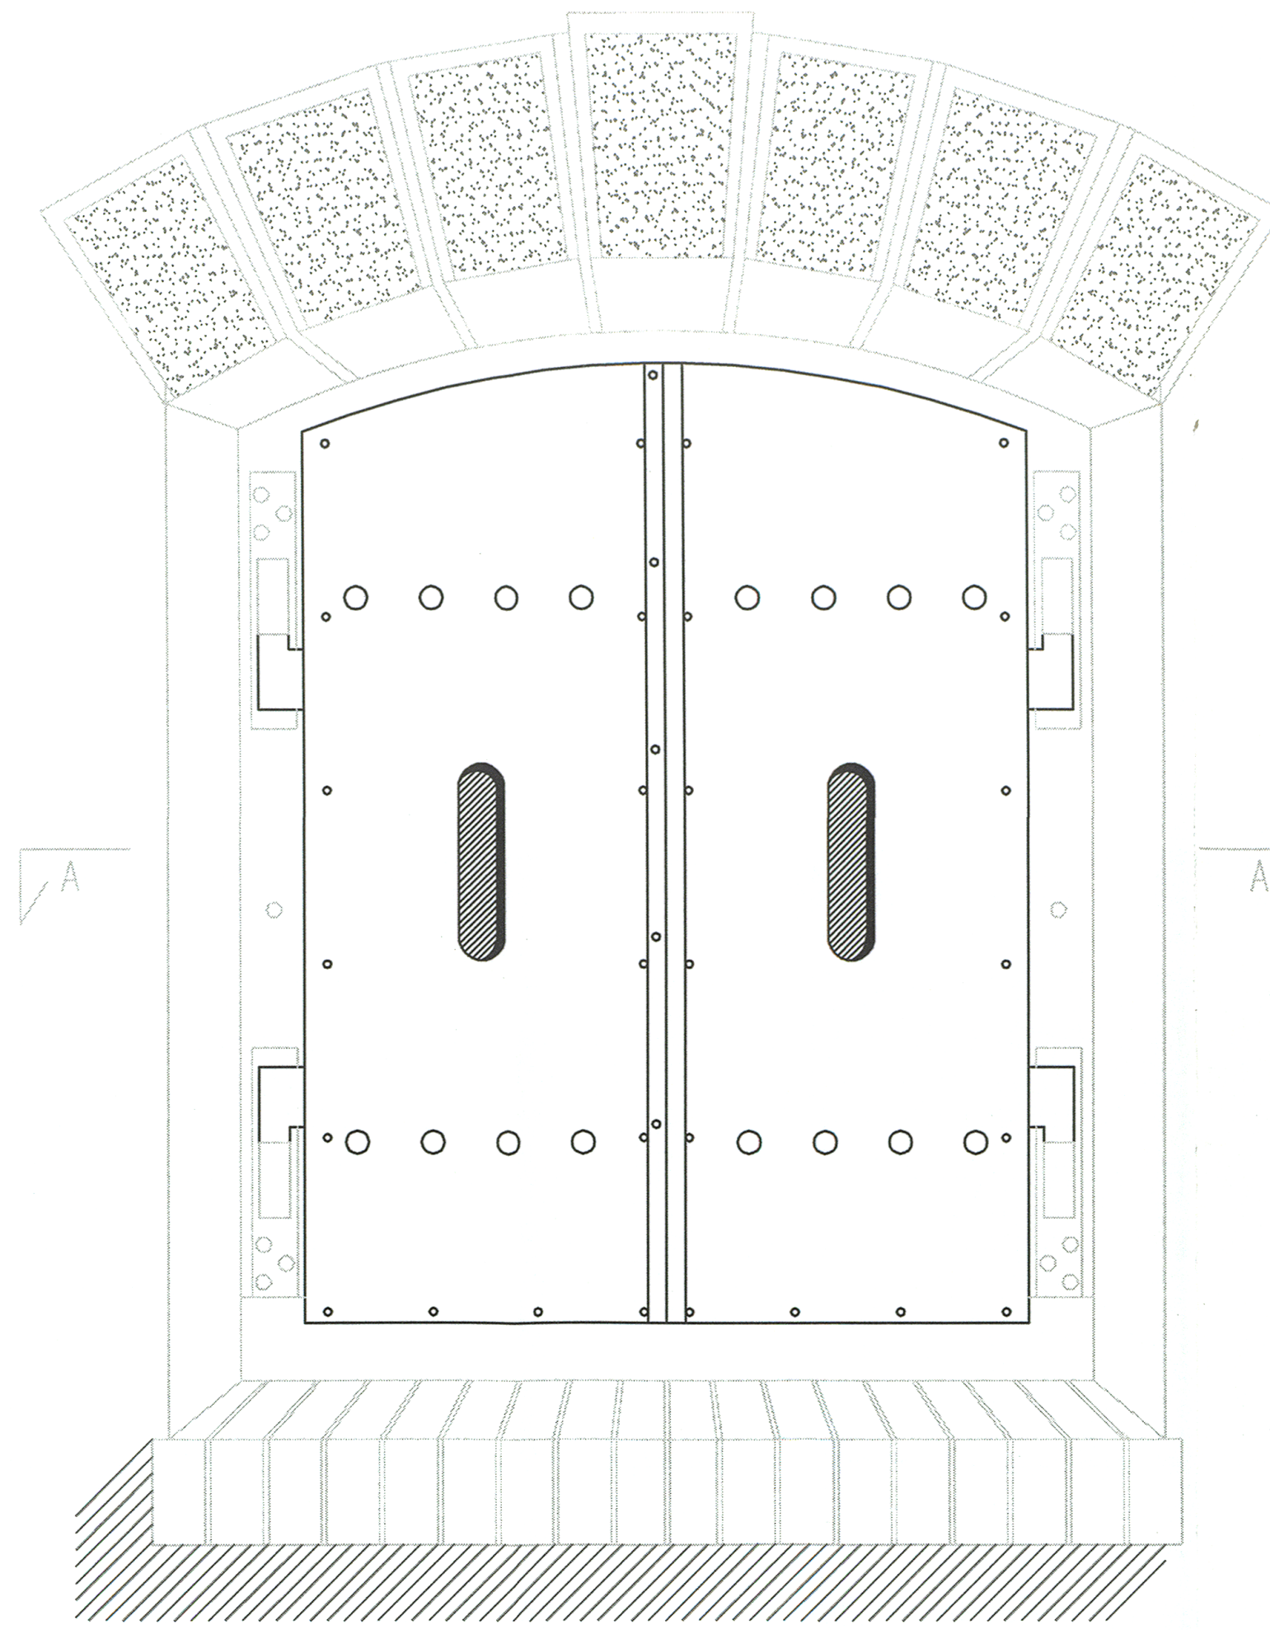
WIDOK REPLIK OKIENNIC PANCERNYCH ZAMONTOWANYCH
W HISTORYCZNEJ STALOWEJ OŚCIEŻNICY

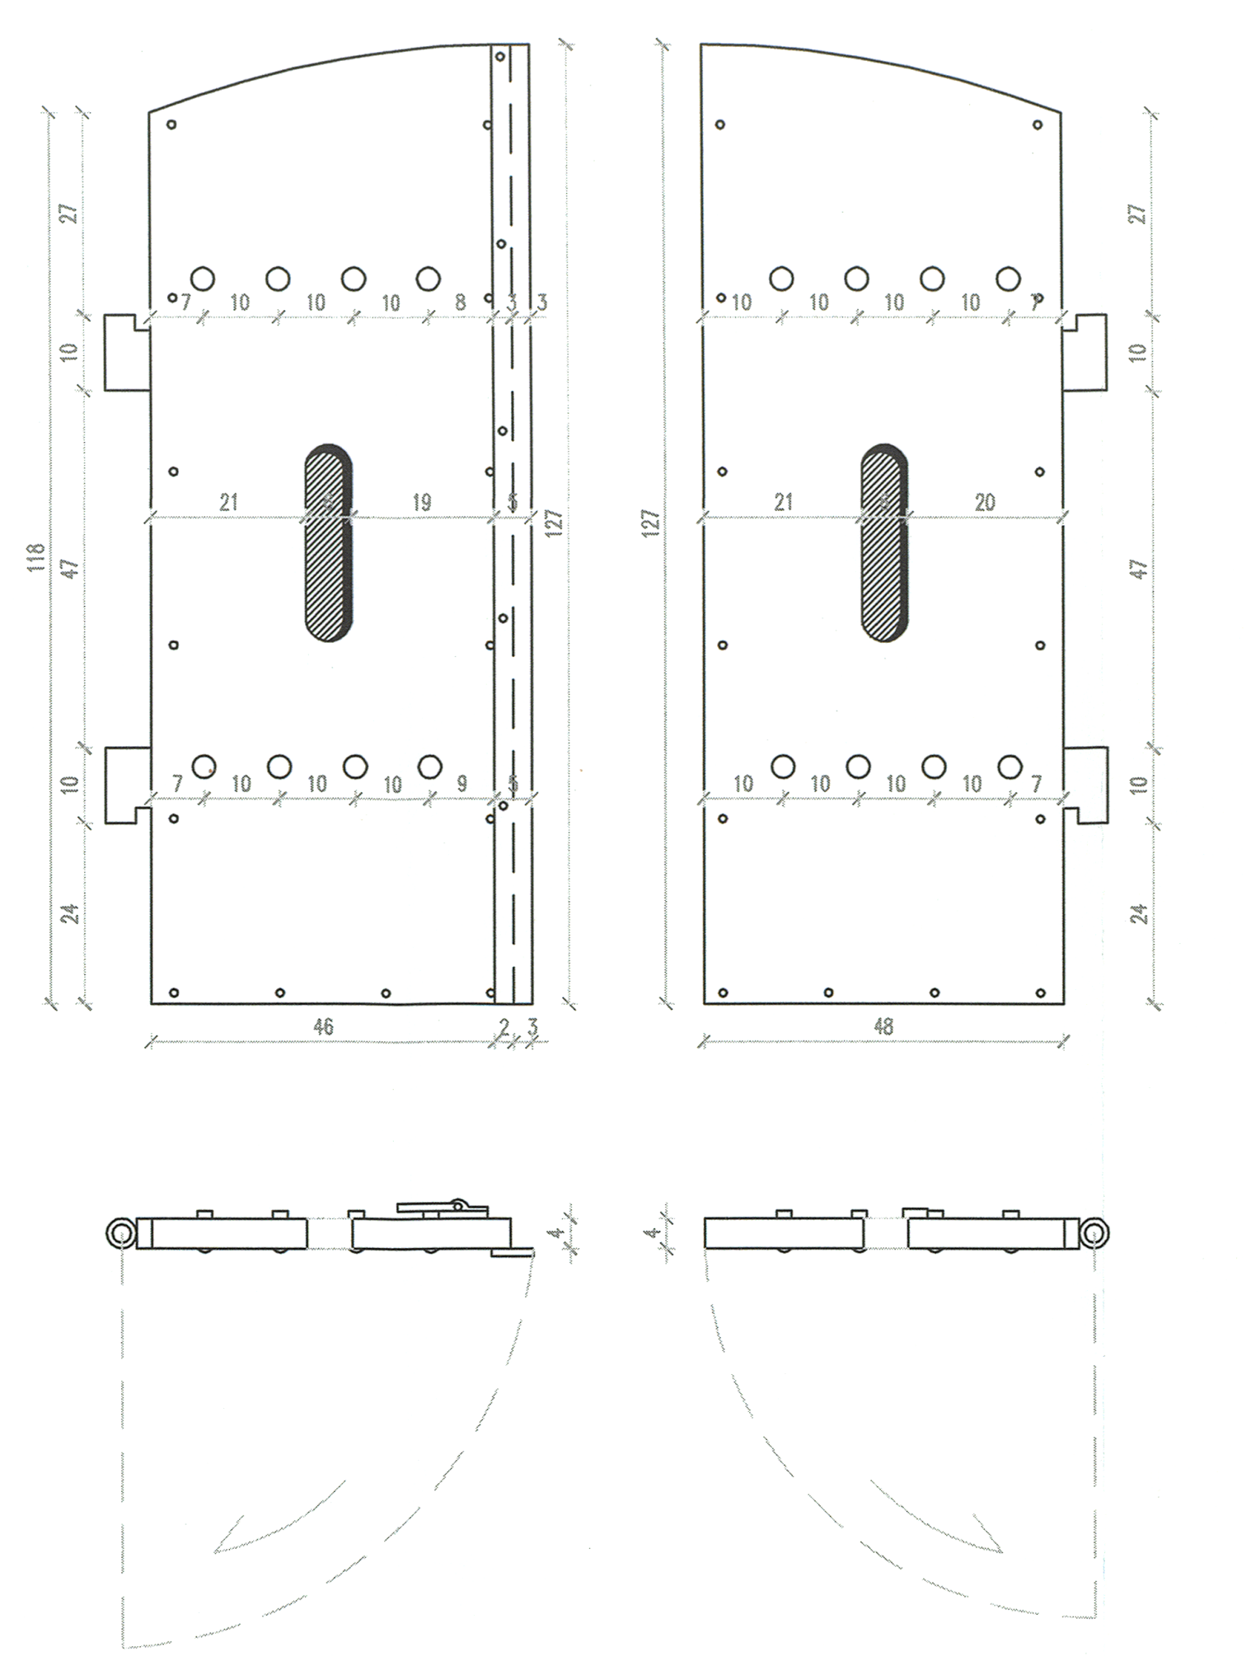
WIDOK Z ZEWNĄTRZ I PRZEKRÓJ POZIOMY

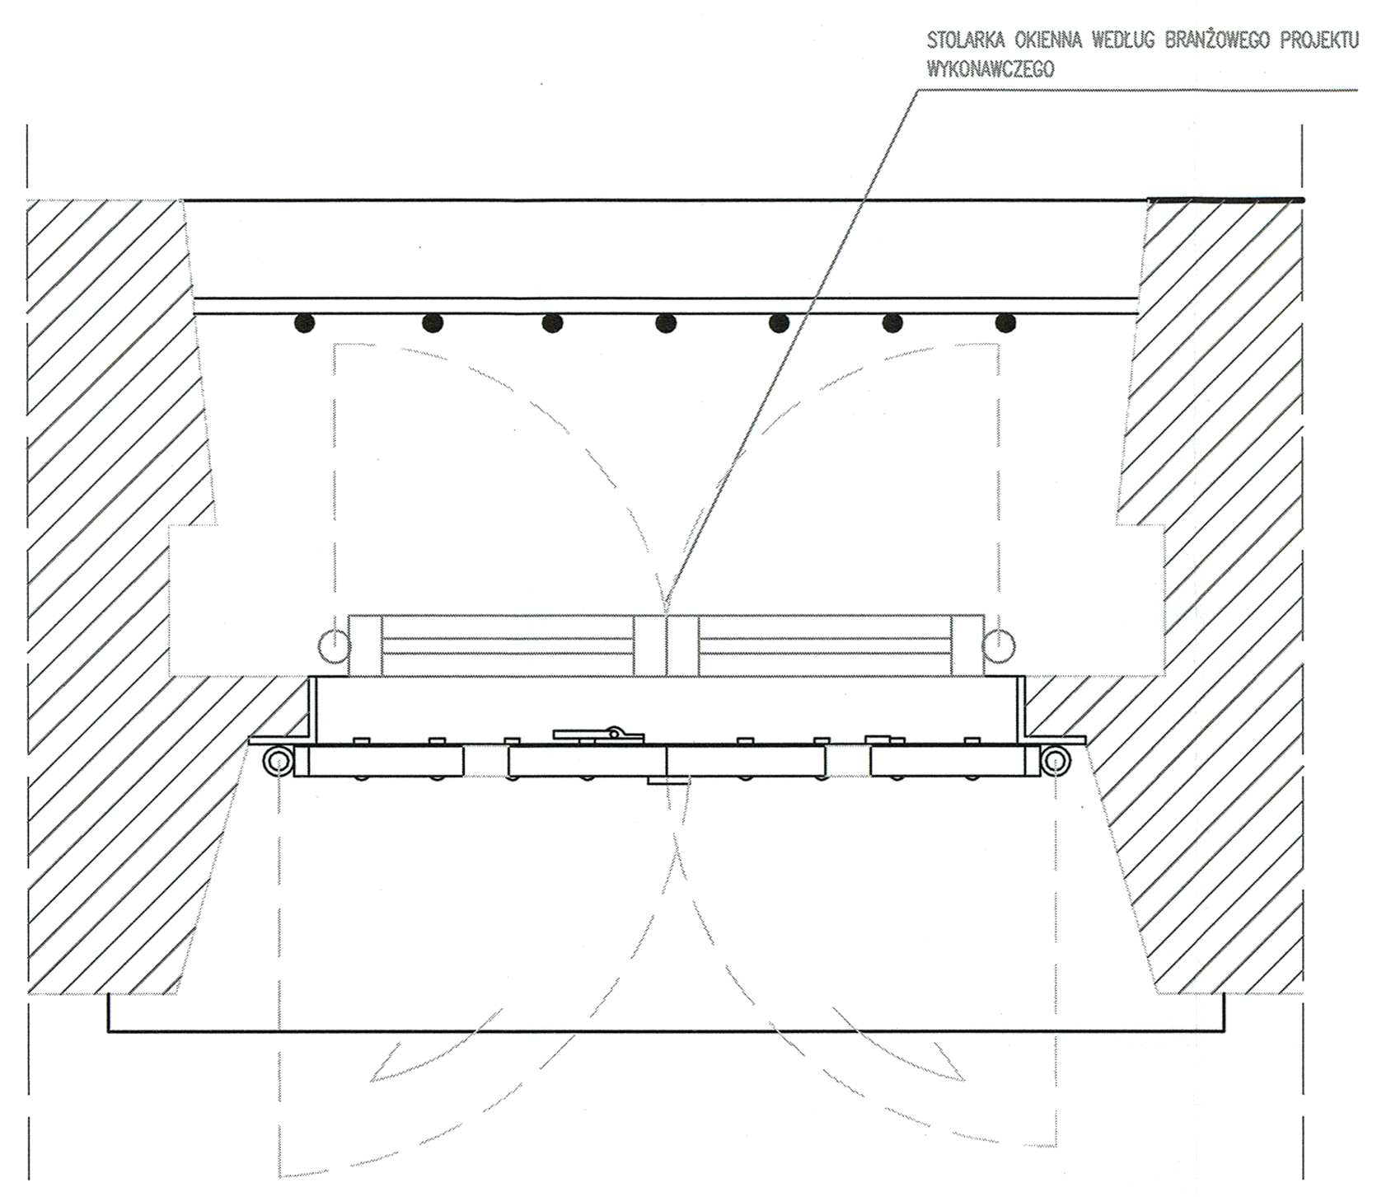

PRZEKRÓJ A – A POZIOMY PRZEZ OTWÓR OKIENNY

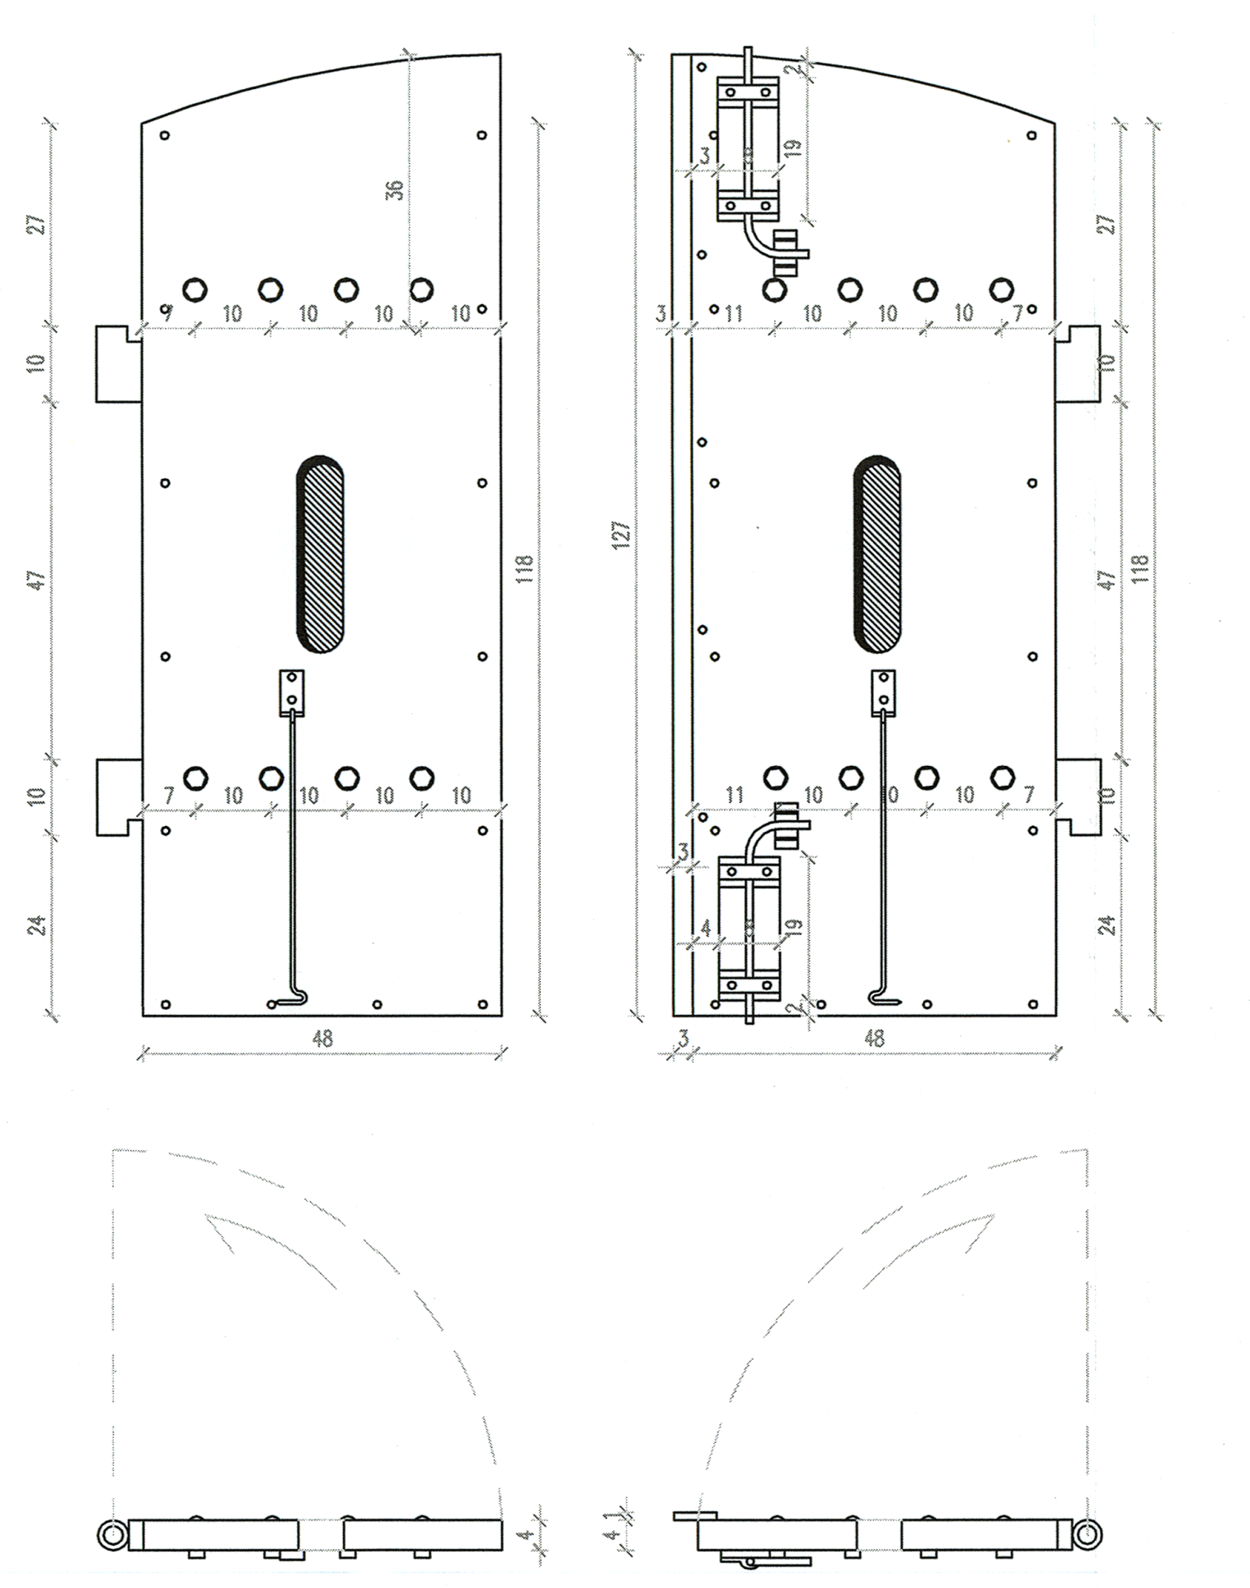
WIDOK OD STRONY WEWNĘTRZNEJ I PRZEKRÓJ POZIOMY

PROPONOWANE REPLIKI OKIENNIC PANCERNYCH
WYKONANE Z DESEK OBITYCH BLACHĄ IMITUJĄCĄ PANCERZ.
(ROZWIĄZANIE ISPIROWANE REPLIKAMI PANCERZY Z FORTU
49 1/4 GRĘBAŁÓW)
W OKNACH POWTARZALNYCH ŚCIANY FRONTOWEJ KOSZAR

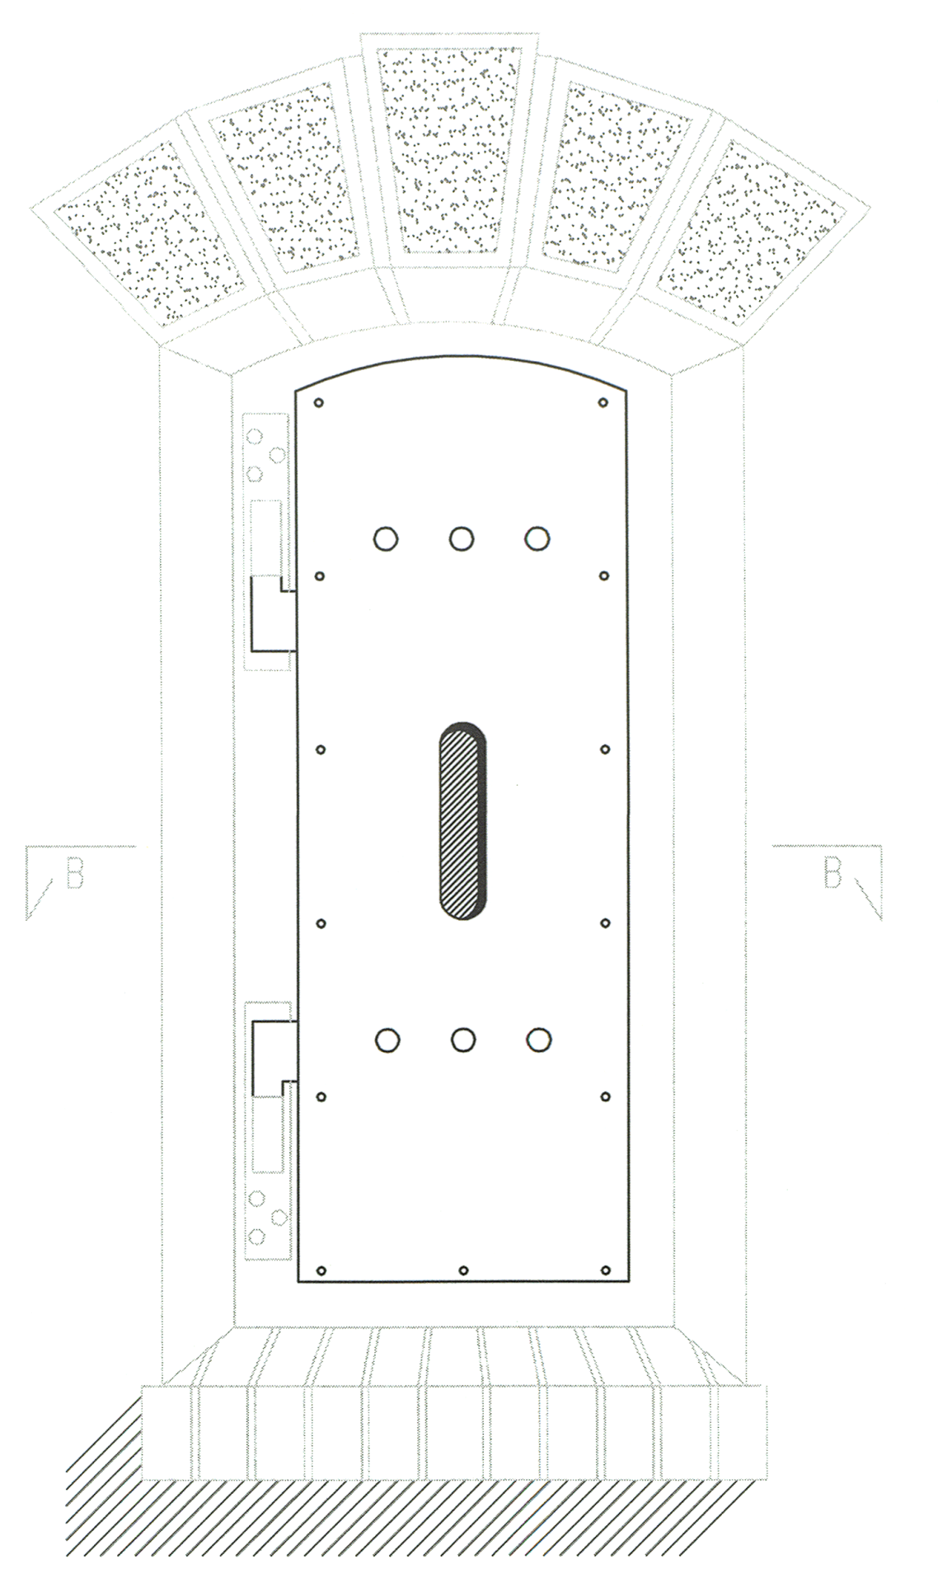
WIDOK REPLIKI OKIENNICY PANCERNEJ ZAMONTOWANEJ
W HISTORYCZNEJ STALOWEJ OŚCIEŻNICY OKNA LATRYNY
W POŁUDNIOWYM SKRZYDLE BLOKU KOSZAROWEGO

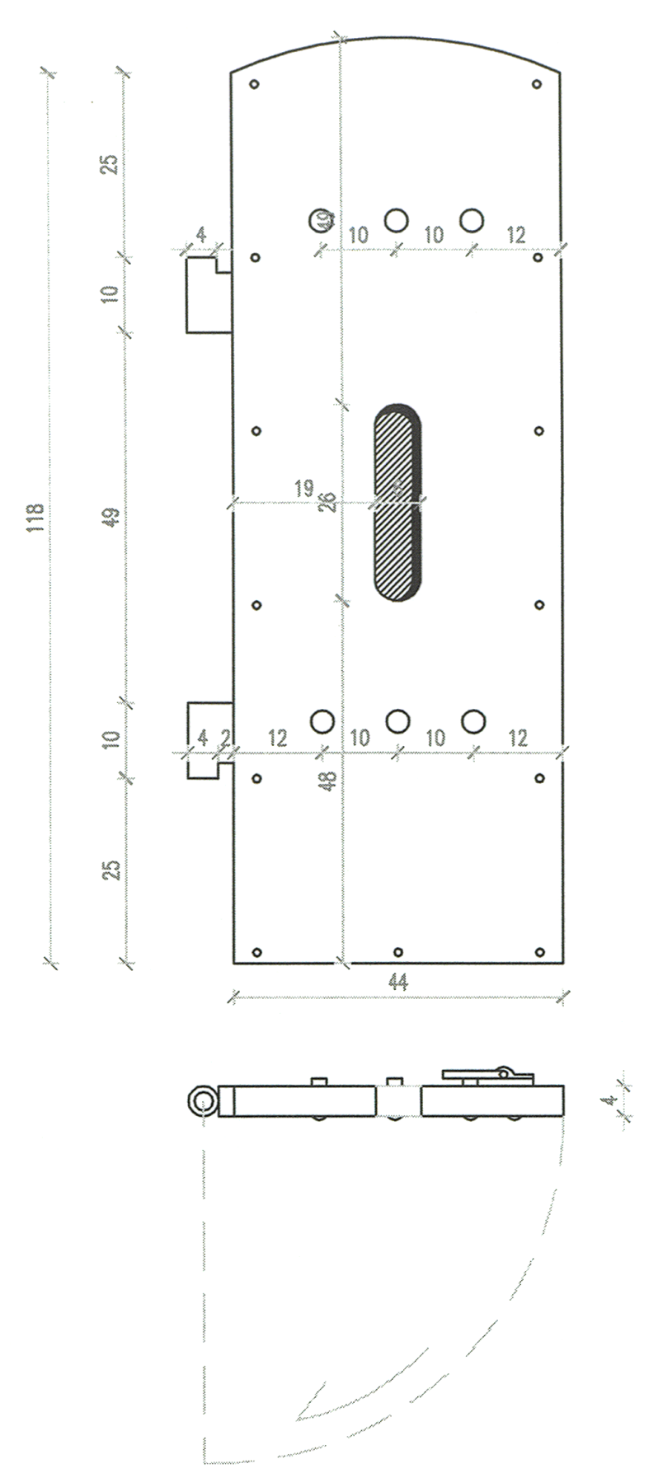
PROPONOWANA REPLIKA OKIENNIC PANCERNYCH
WIDOK Z ZEWNĄTRZ I PRZEKRÓJ POZIOMY

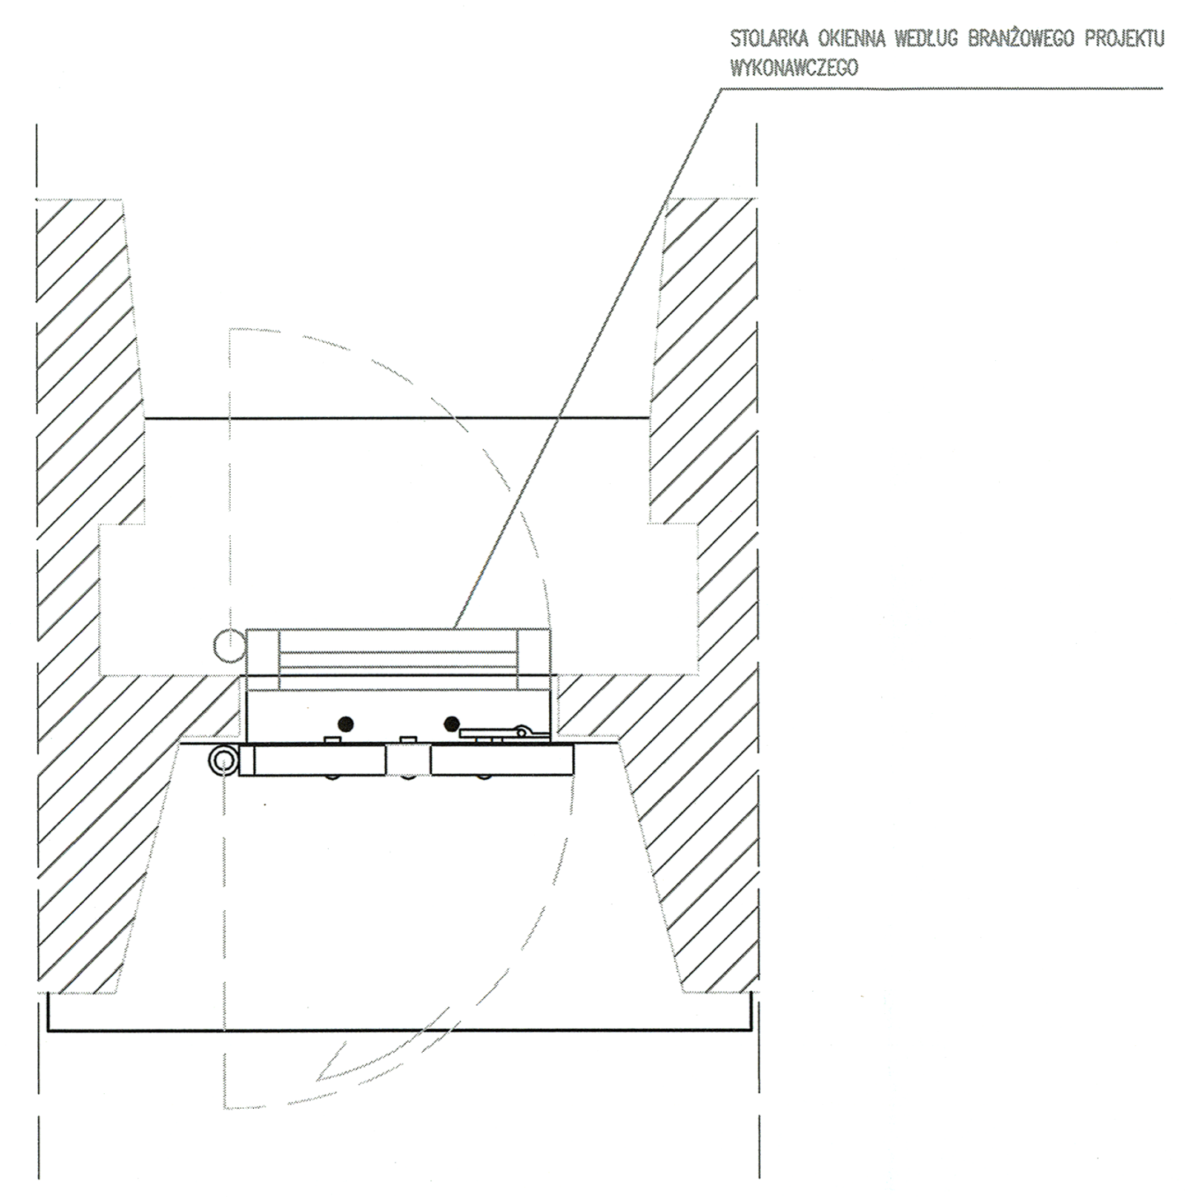

PRZEKRÓJ B – B POZIOMY PRZEZ OTWÓR OKIENNY

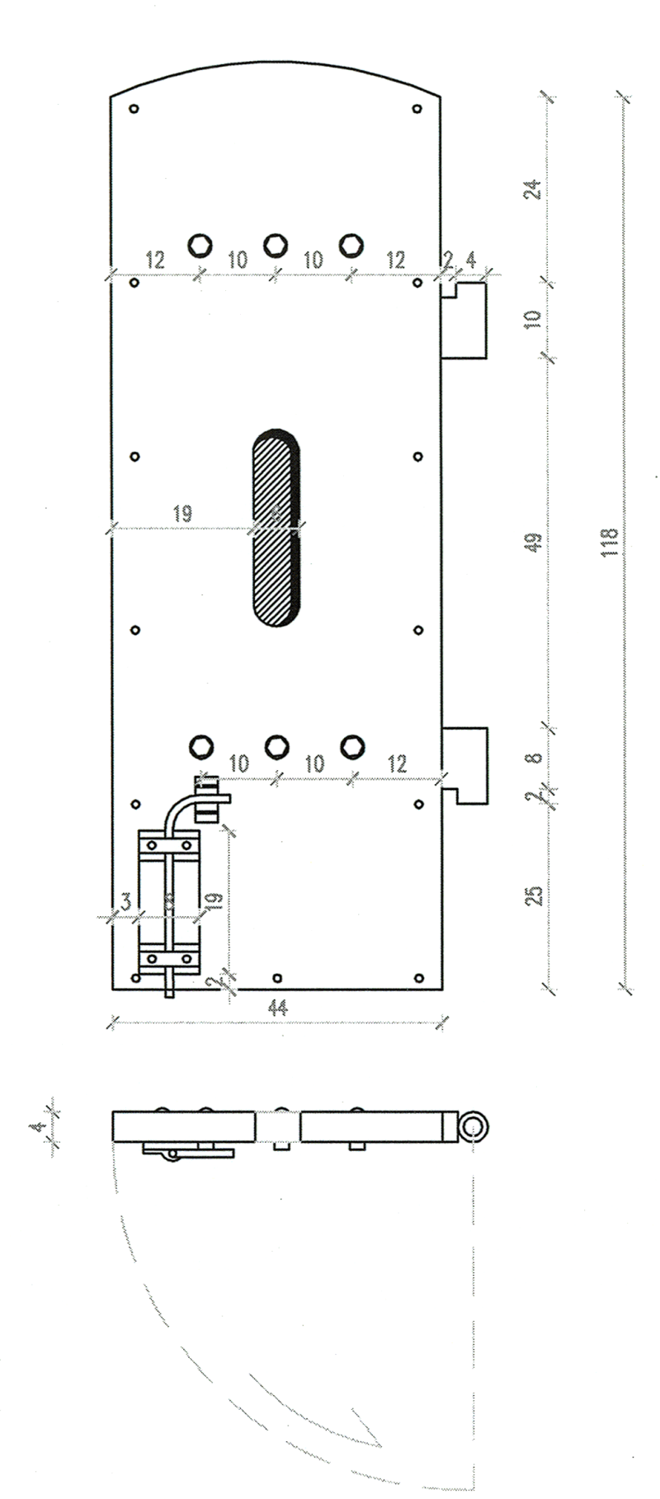
PROPONOWANA REPLIKA OKIENNIC PANCERNYCH
WIDOK OD STRONY WEWNĘTRZNEJ
I PRZEKRÓJ POZIOMY

PROPONOWANE REPLIKI OKIENNIC PANCERNYCH
WYKONANE Z DESEK OBITYCH BLACHĄ IMITUJĄCĄ PANCERZ.
(ROZWIĄZANIE ISPIROWANE REPLIKAMI PANCERZY Z FORTU
49 1/4 GRĘBAŁÓW)
W OKNIE LATRYNY W POŁUDNIOWYM SKRZYDLE KOSZAR

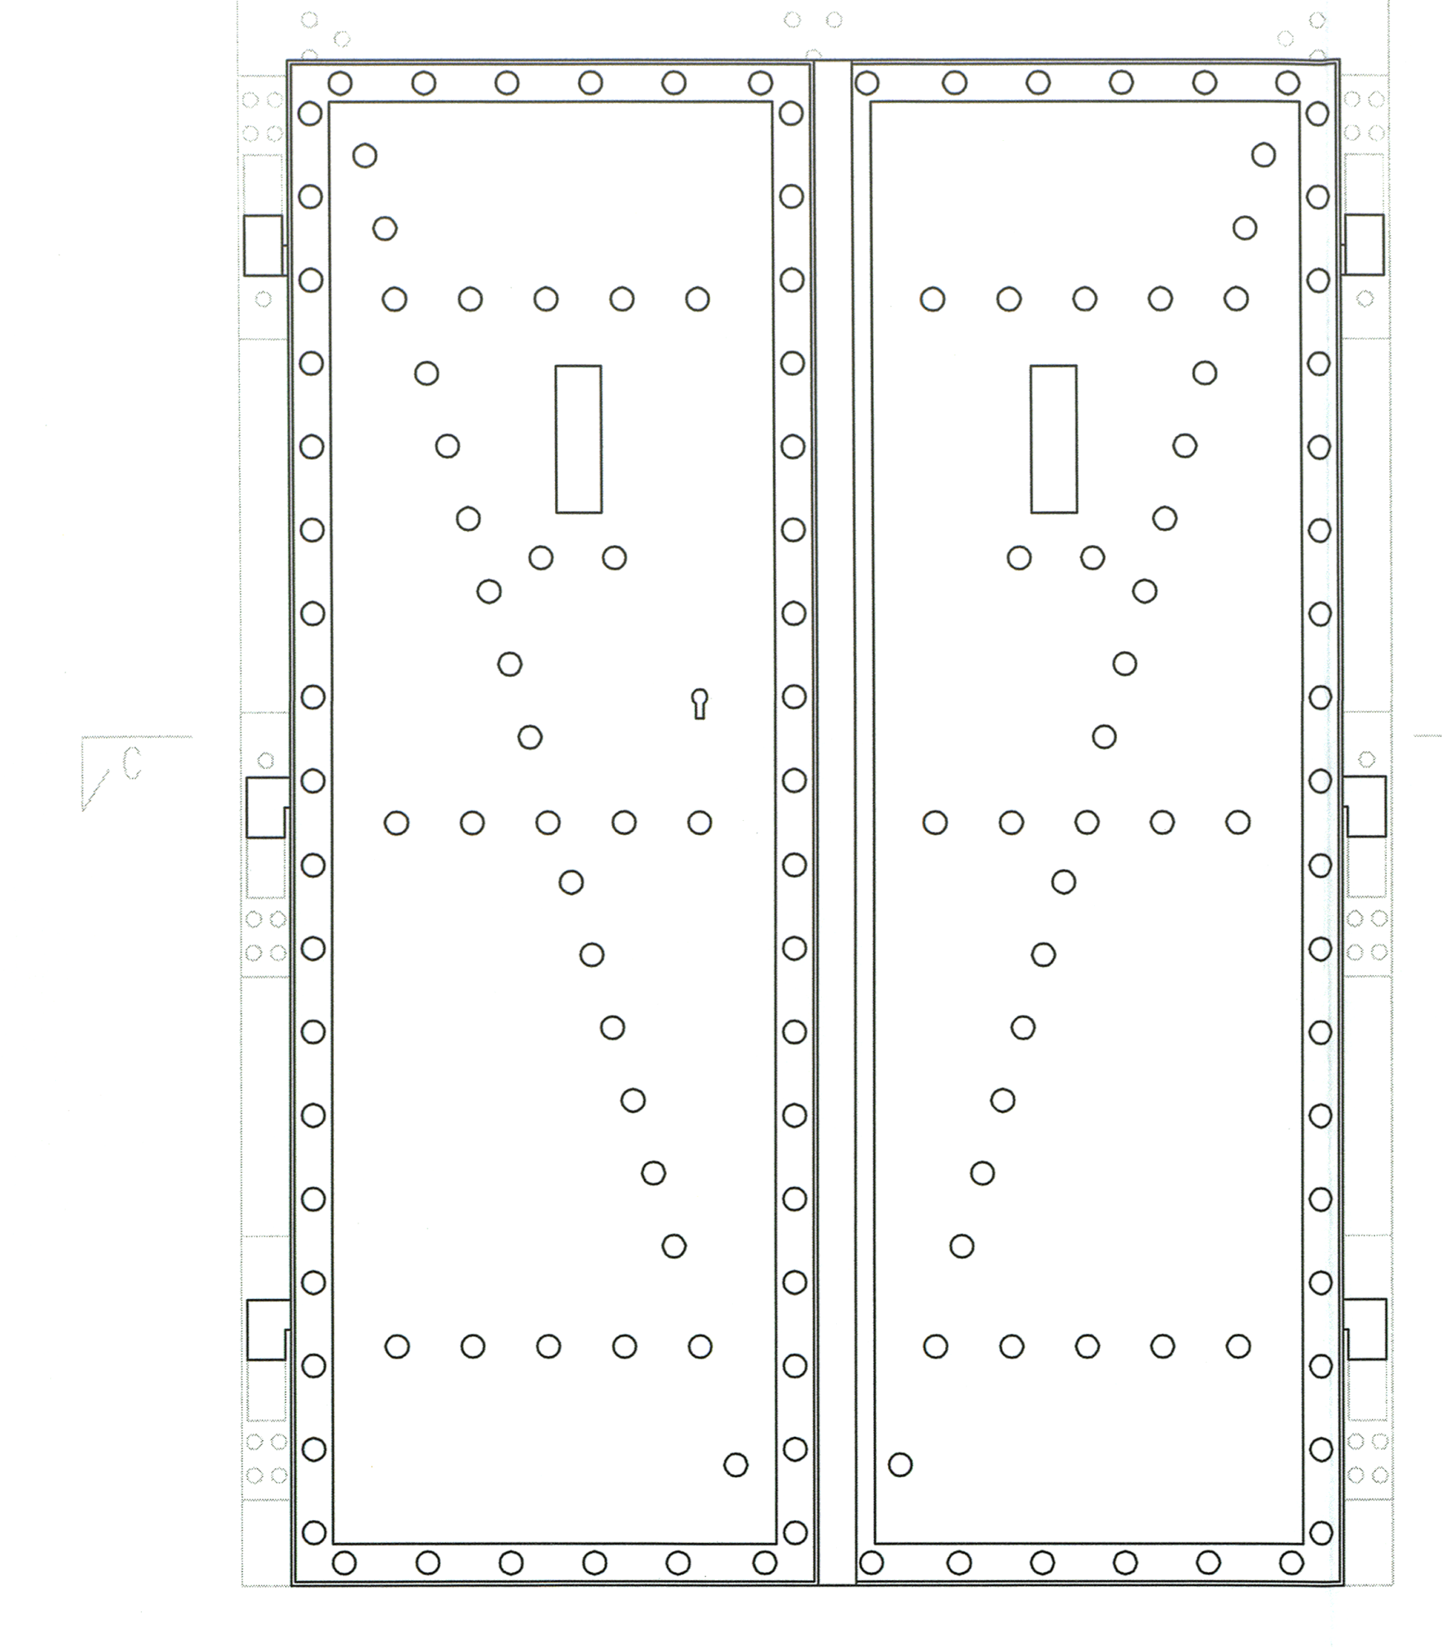
PROPONOWANA REPLIKA DRZWI PANCERNYCH W ZACHOWANEJ STALOWEJ OŚCIEŻNICY
– WYJŚCIE Z BLOKU KOSZAROWEGO NA WAŁ PIECHOTY
WIDOK Z ZEWNĄTRZ I PRZEKRÓJ POZIOMY

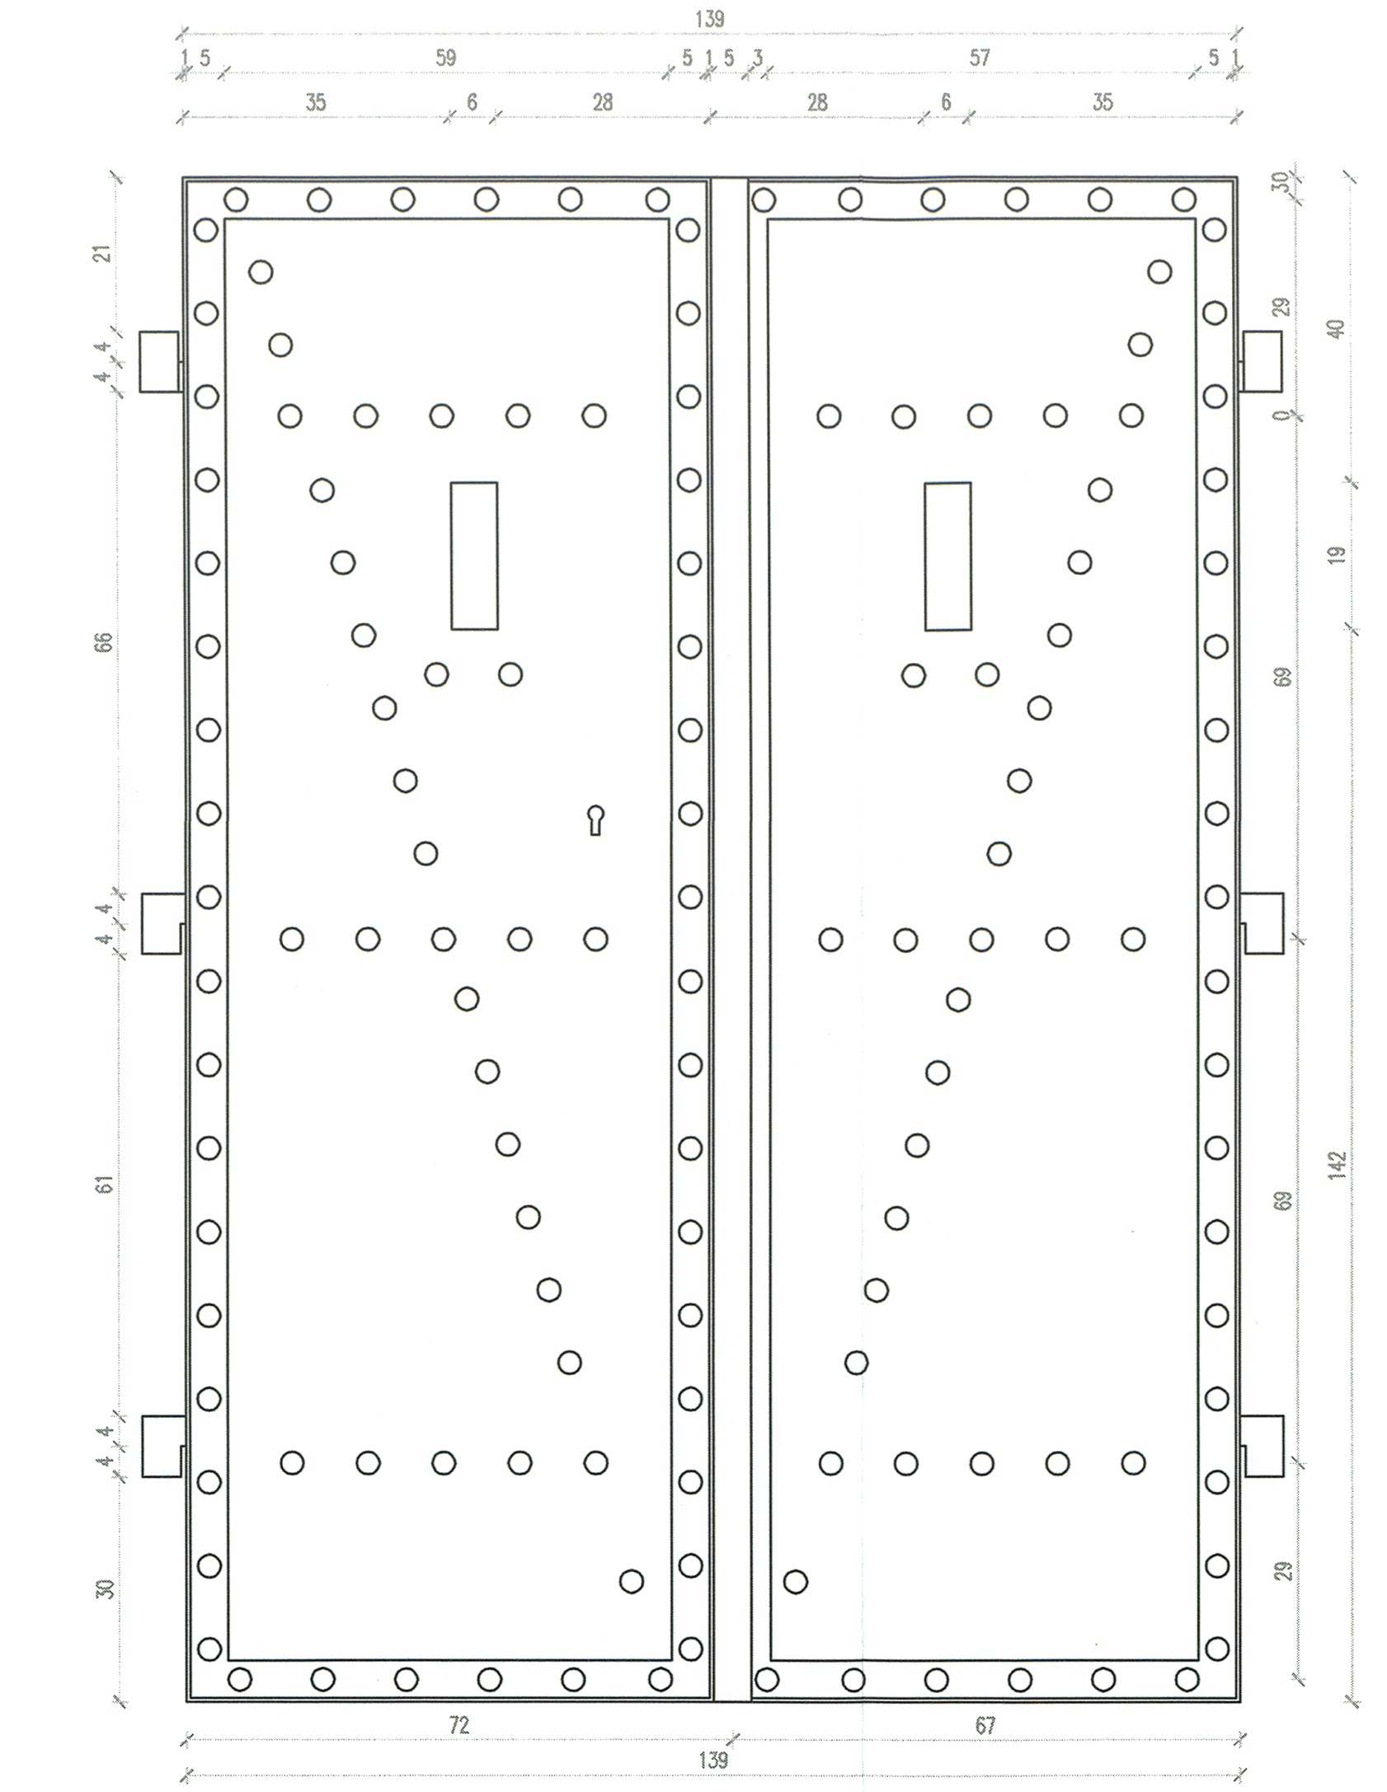
PROPONOWANA REPLIKA DRZWI PANCERNYCH
– WYJŚCIE Z BLOKU KOSZAROWEGO NA WAŁ PIECHOTY
WIDOK Z ZEWNĄTRZ

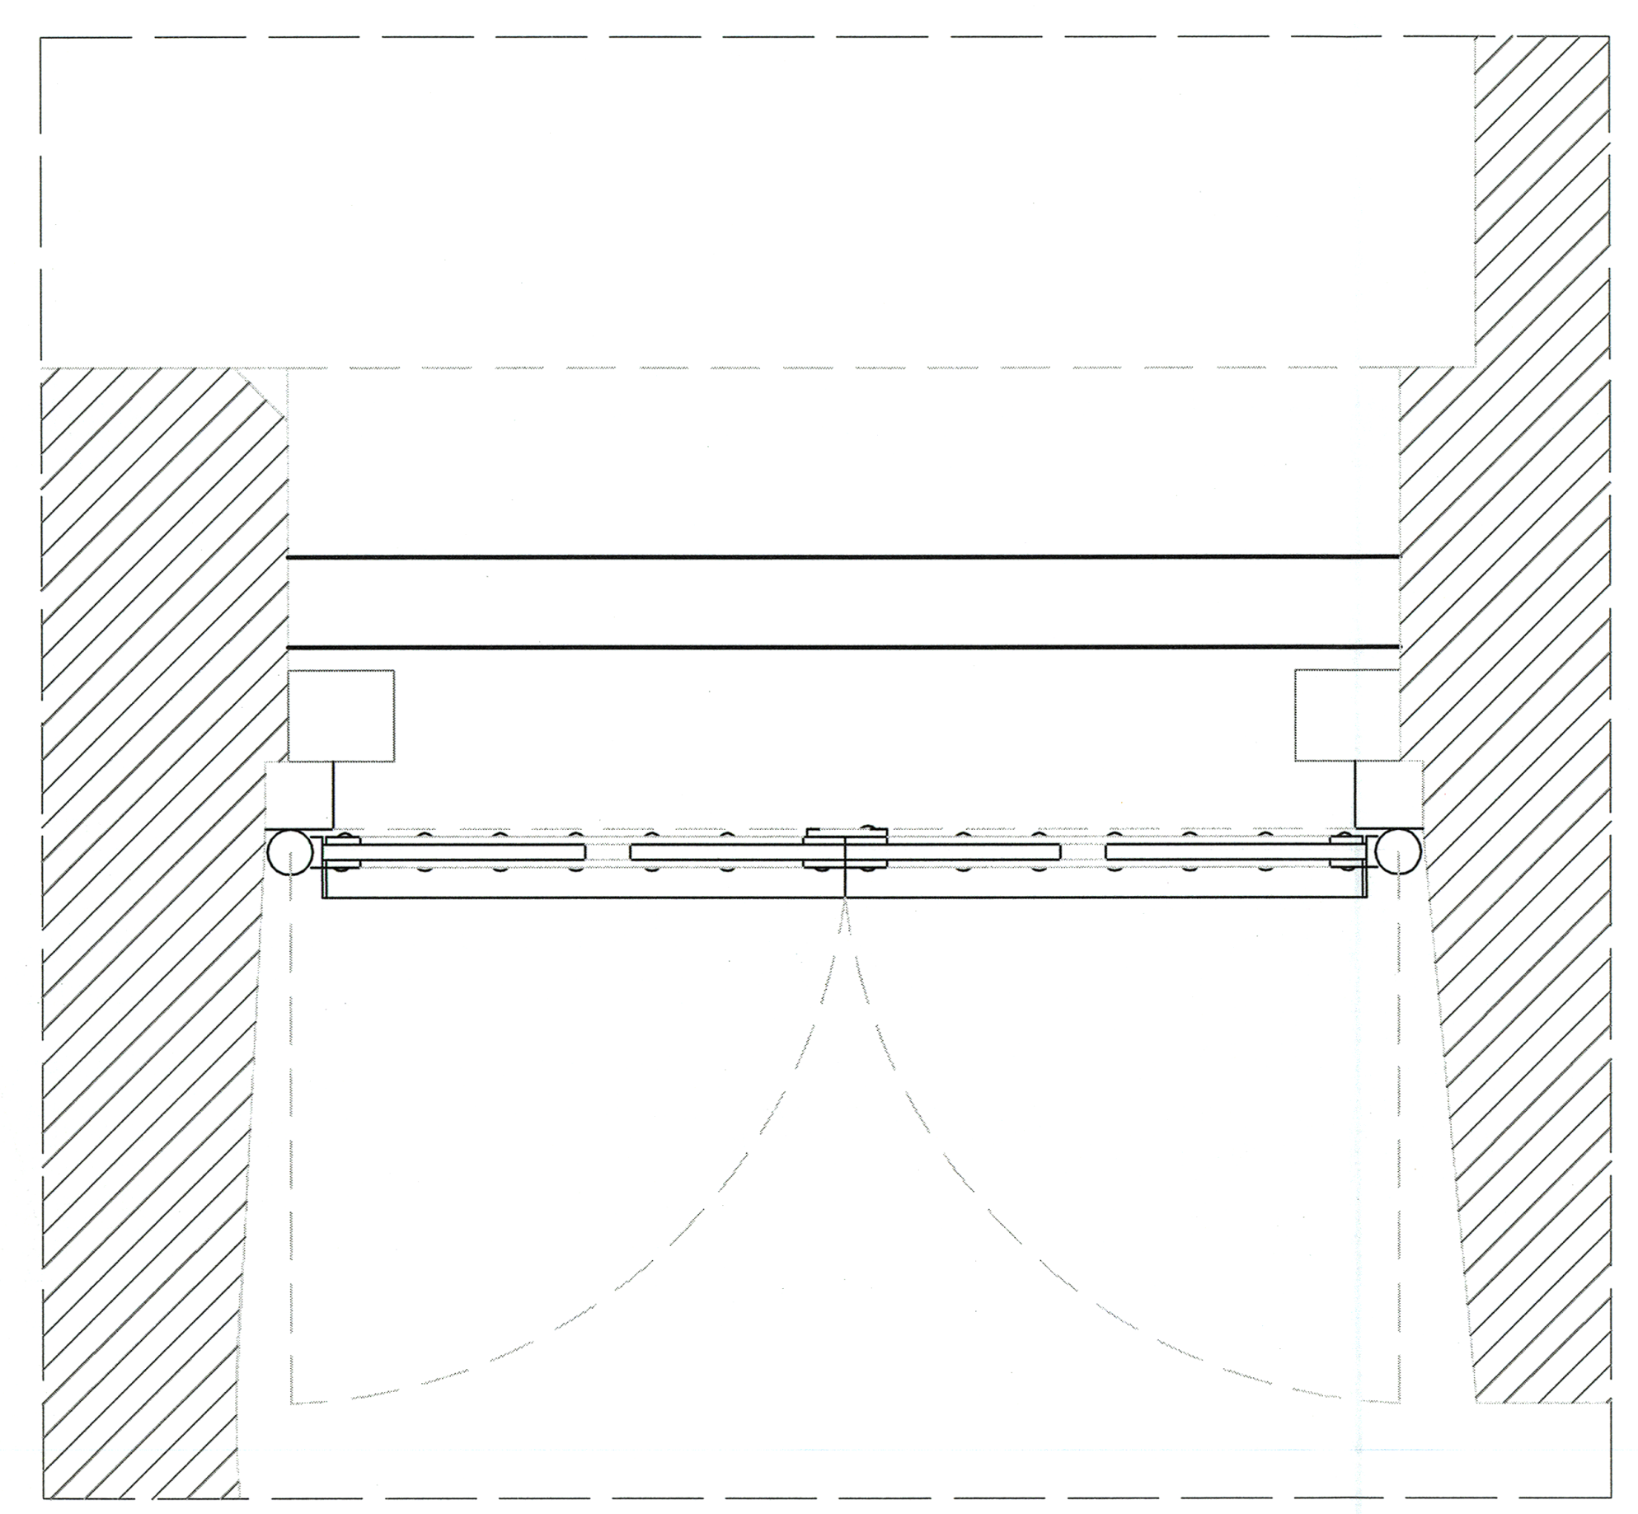
PROPONOWANA REPLIKA DRZWI PANCERNYCH W ZACHOWANEJ STALOWEJ OŚCIEŻNICY
– WYJŚCIE Z BLOKU KOSZAROWEGO NA WAŁ PIECHOTY W OBRĘBIE PÓŁNOCNEGO BARKU FORTU
SCHEMATYCZNY PRZEKRÓJ POZIOMY C – C

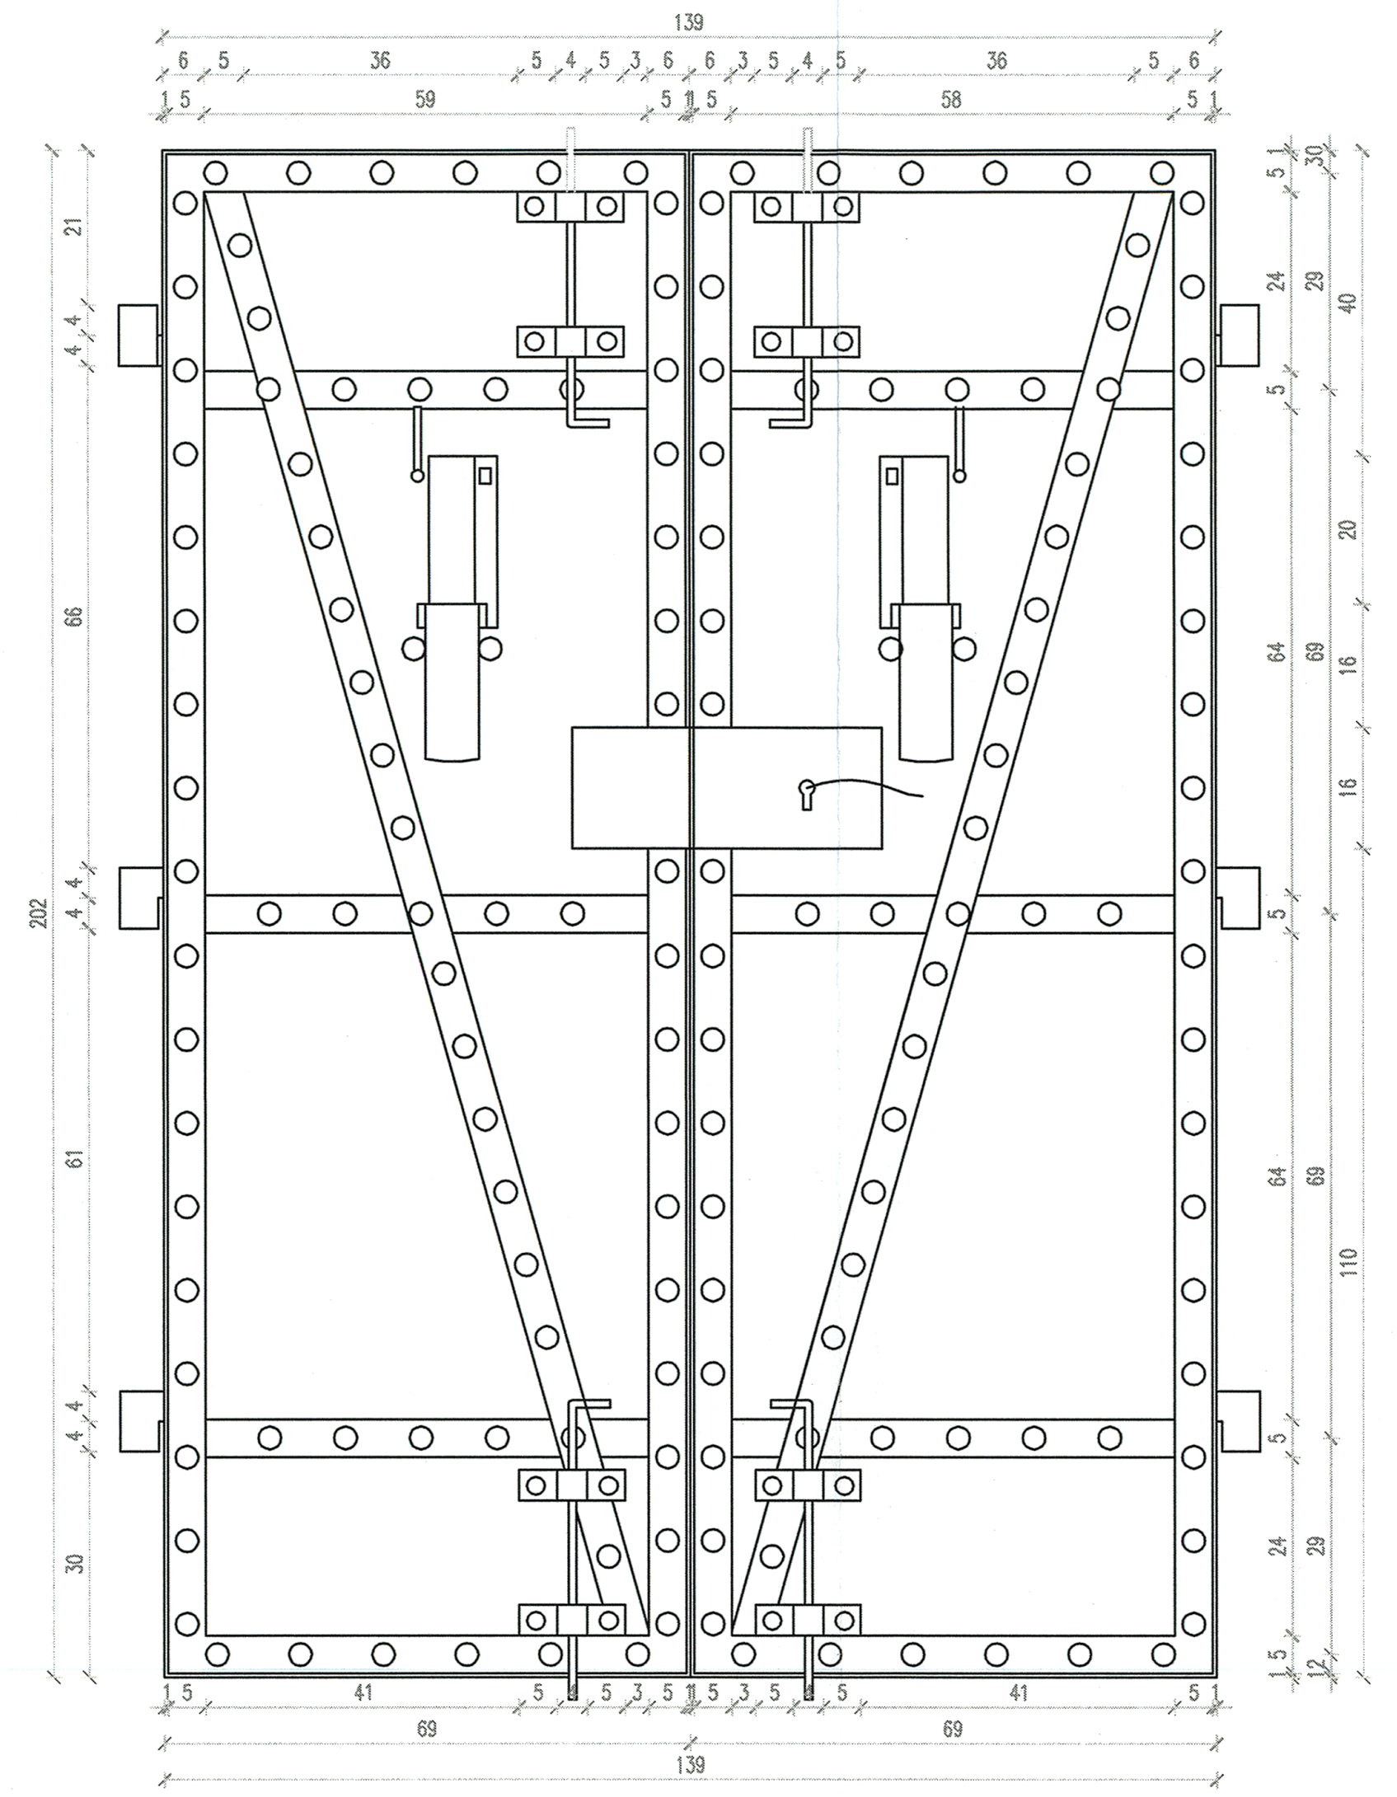
PROPONOWANA REPLIKA DRZWI PANCERNYCH
– WYJŚCIE Z BLOKU KOSZAROWEGO NA WAŁ PIECHOTY
WIDOK OD STRONY WEWNĘTRZNEJ

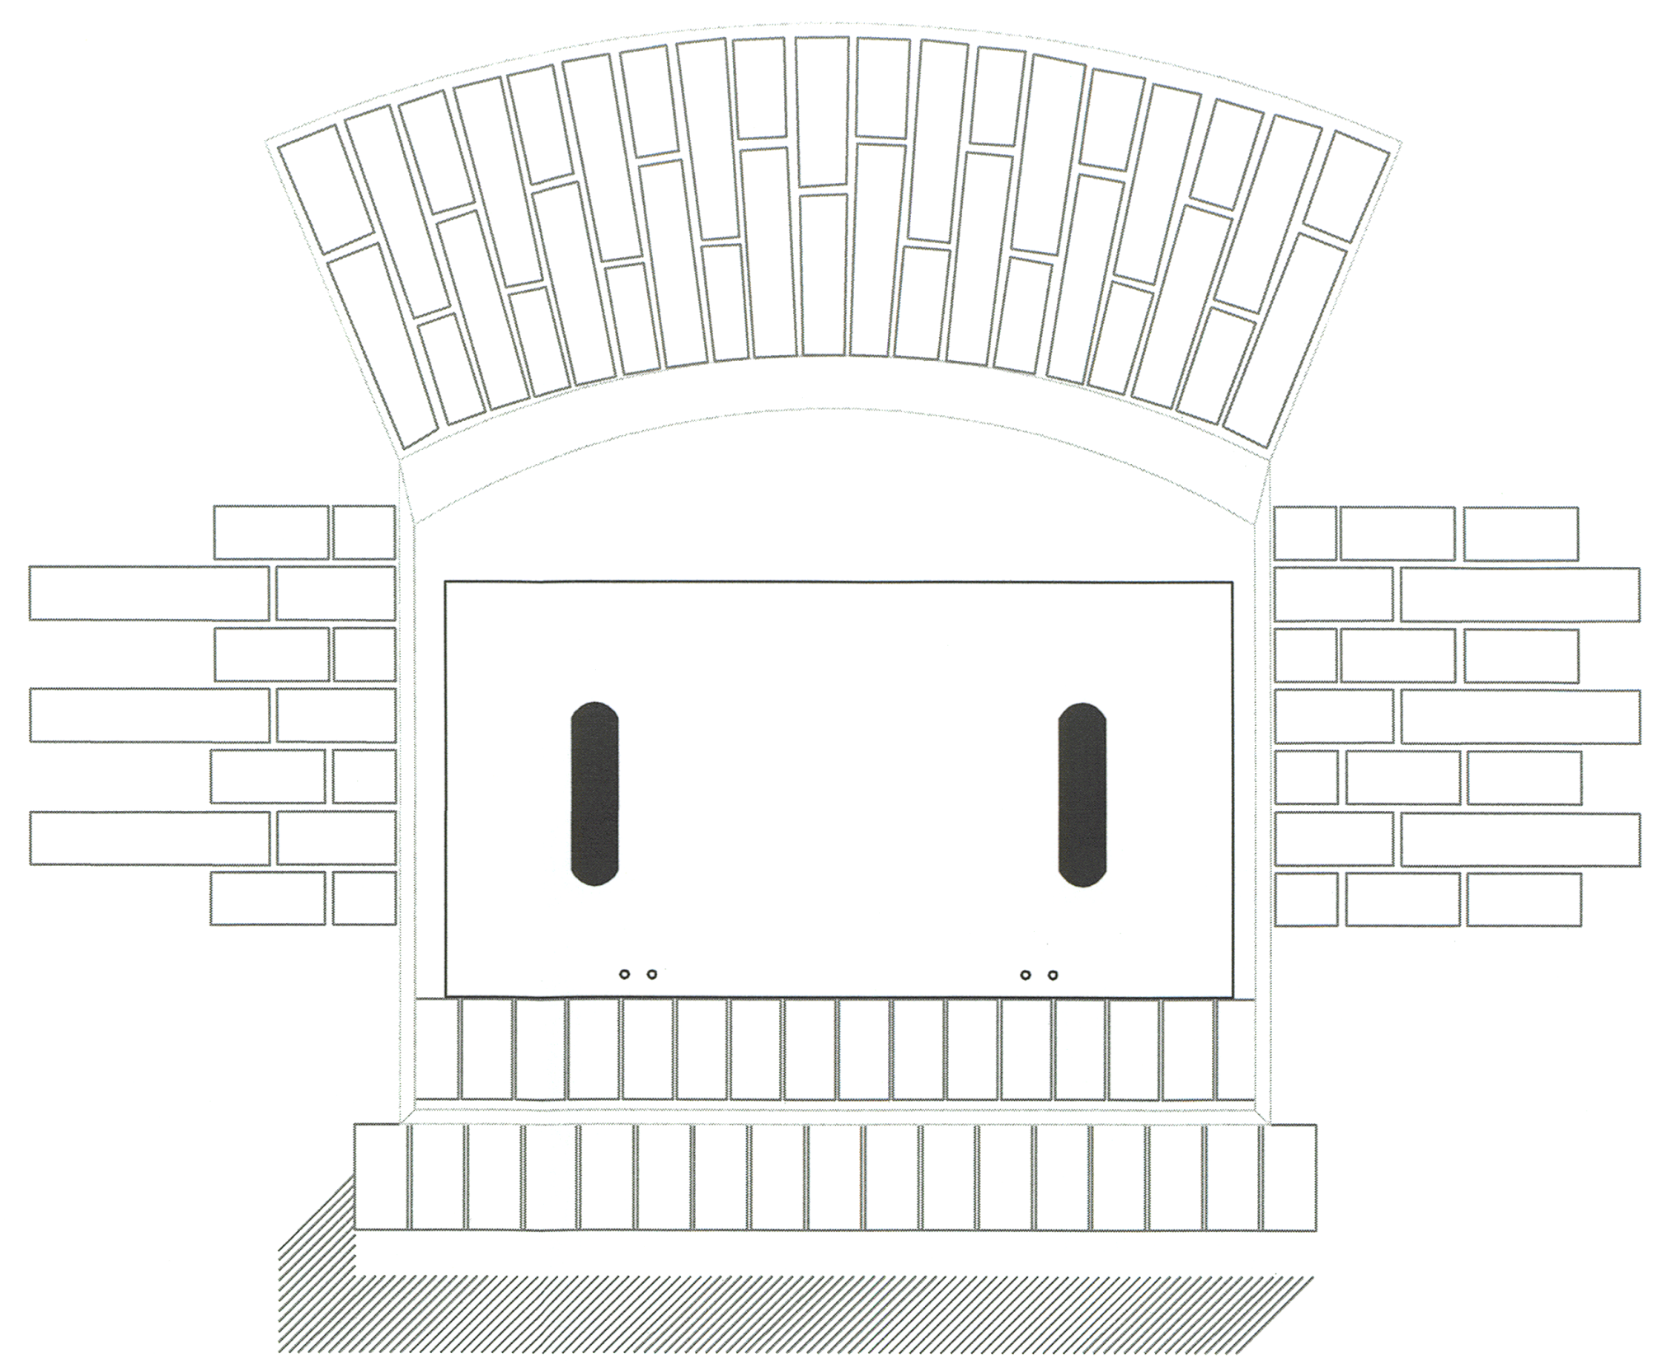
REKONSTRUKCJA PŁYTY PANCERNEJ W STRZELNICY
KAPONIERY SZYJOWEJ, WIDOK ZEWNĘTRZNY

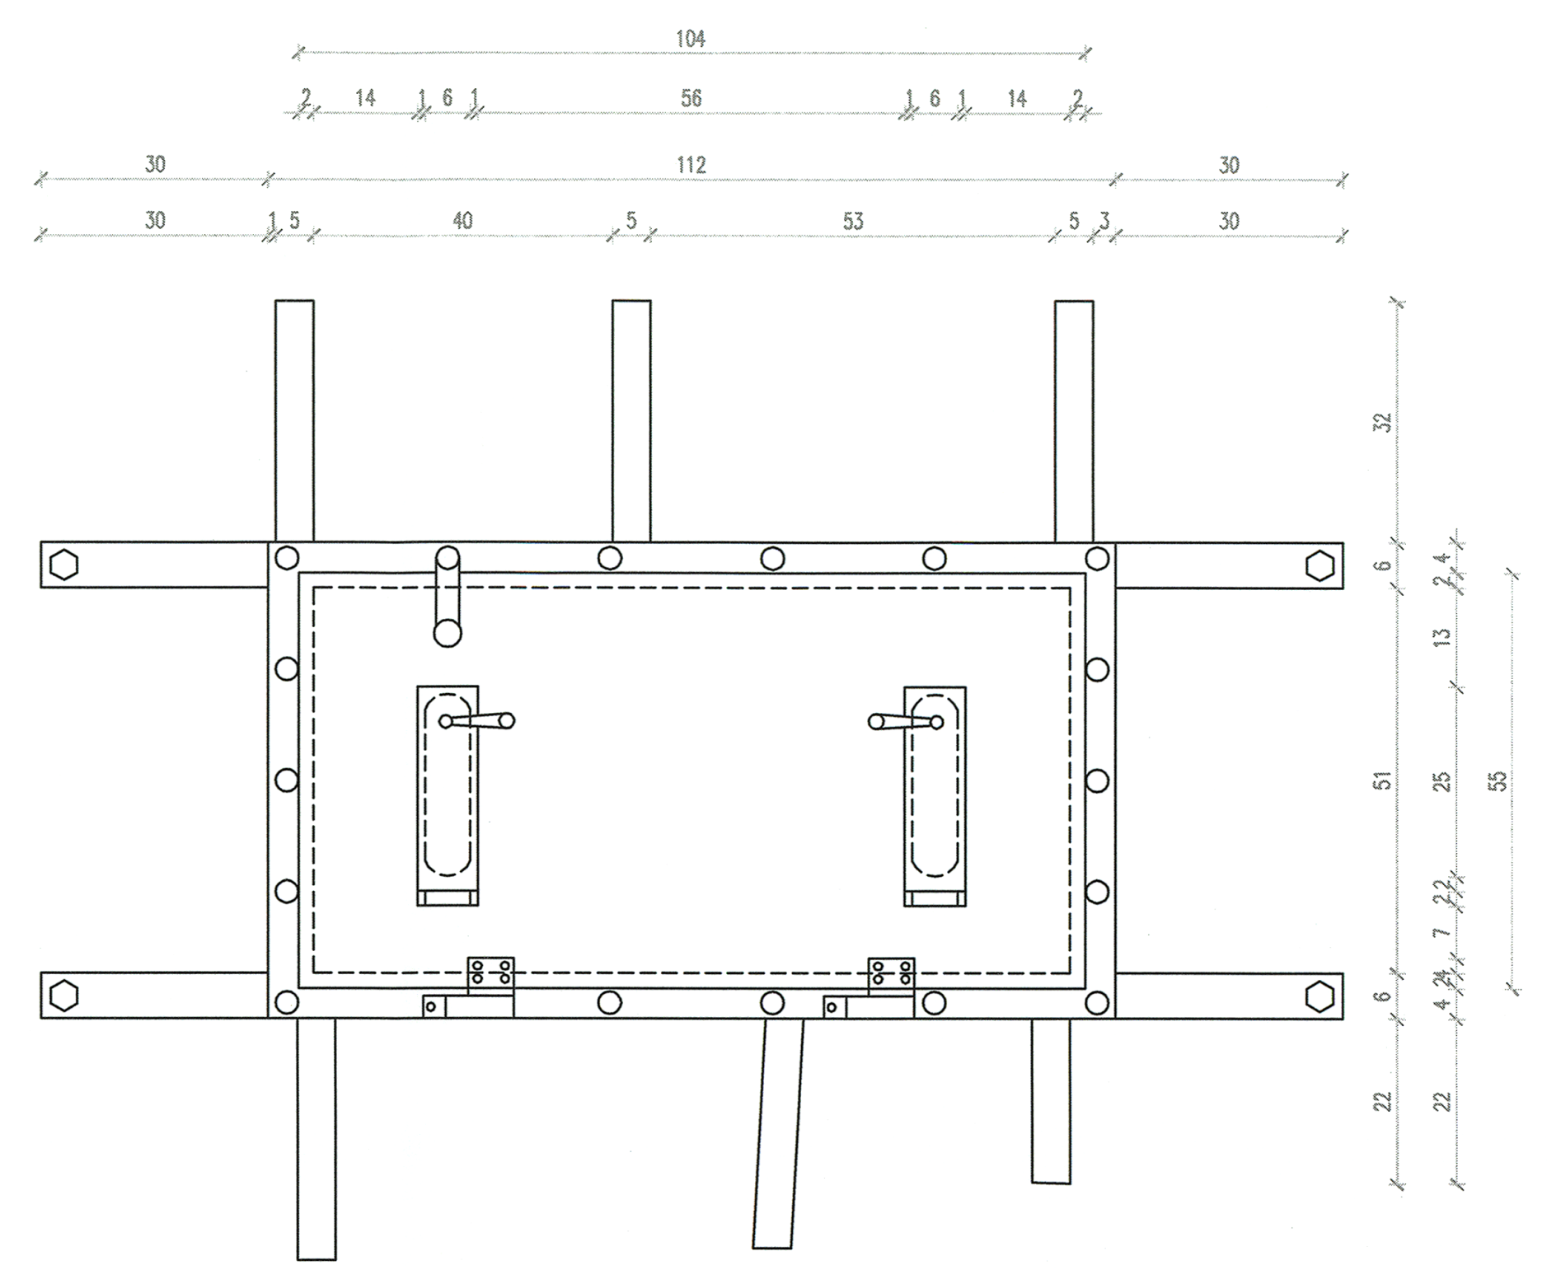
REKONSTRUKCJA PŁYTY PANCERNEJ OSADZONA W ZACHOWANEJ ORYGINALNEJ RAMIE
NA PÓŁNOCNEJ ŚCIANIE KAPONIERY SZYJOWEJ, WIDOK WEWNĘTRZNY

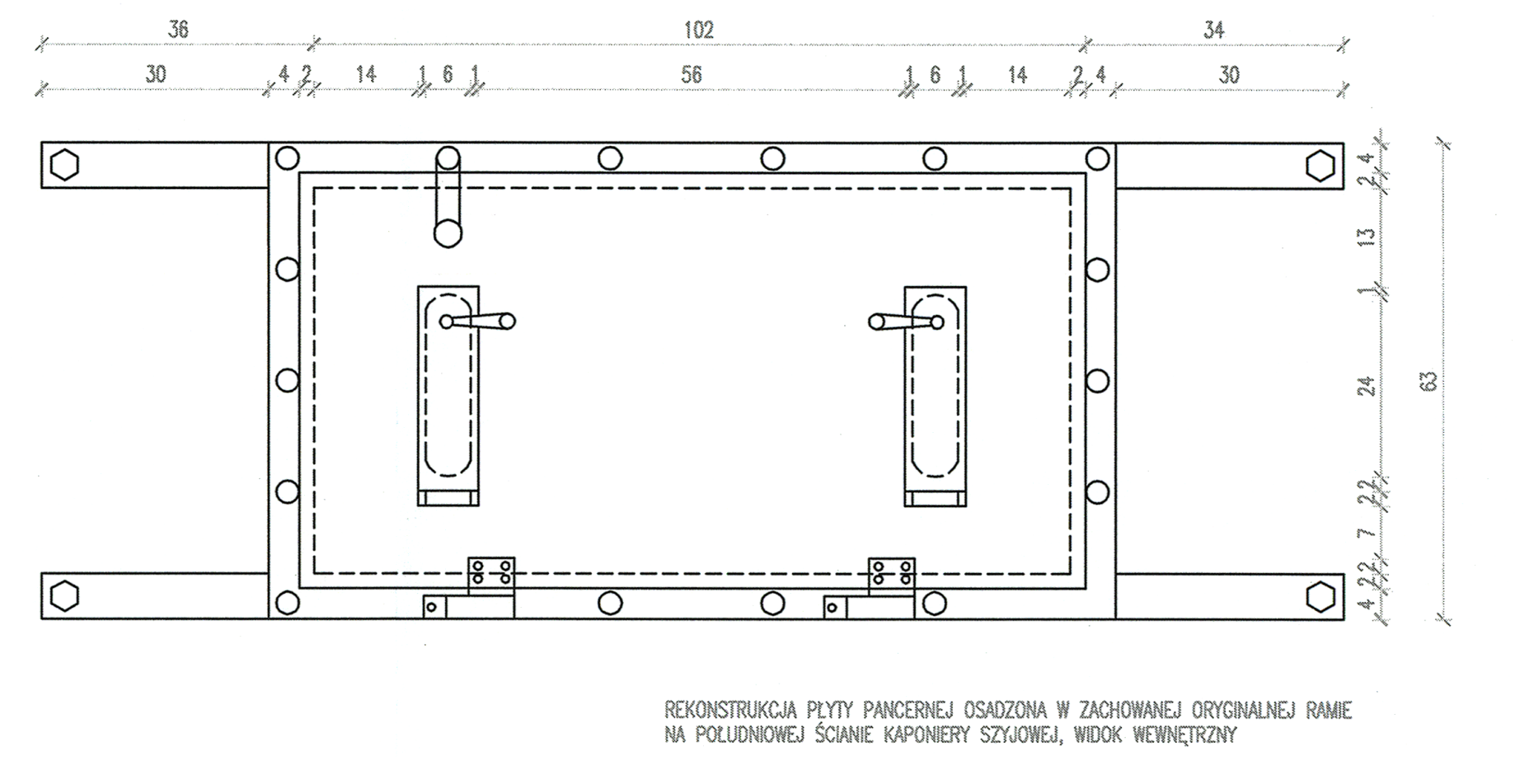
REKONSTRUKCJA PŁYTY PANCERNEJ OSADZONA W ZACHOWANEJ ORYGINALNEJ RAMIE
NA POŁUDNIOWEJ ŚCIANIE KAPONIERY SZYJOWEJ, WIDOK WEWNĘTRZNY

UWAGA:
ZALECA SIĘ WYKONANIE DETALU Z BLACHY
NA PODSTAWIE HISTORYCZNEJ DOKUMENTACJI TECHNICZNEJ
ORAZ EGZEMPLARZY ZACHOWANYCH W OBRĘBIE OBIEKTÓW
TWIERDZY KRAKÓW (FORT 44a PĘKOWICE, FORT 52 1/2 N SIDZINA)

PROPONOWANA REPLIKA PŁYT PANCERNEJ
W STRZELNICACH KAPONIERY SZYJOWEJ

URZĄD MIASTA KRAKOWA
WYDZIAŁ ARCHITEKTURY
I URBANISTYKI
30-533 Kraków, Rynek Podgórski 1

UWAGA
1. RYSUNKI NIE STANOWIĄ PROJEKTU WYKONAWCZEGO. NINIEJSZY PROJEKT NALEŻY TRAKTOWAC JAKO PUNKT WYJŚCIA DLA WYKONAWCY REPLIKOWANYCH DETALI.
2. WYMIARY OŚCIEŻNICY NALEŻY SPRAWDZIC NA BUDOWIE OSOBNO DLA KAŻDEGO OTWORU.
3. WYMIARY DLA POSZCZEGÓLNYCH REPLIK NALEŻY NA ETAPIE OPRACOWYWANIA PROJEKTU WYKONAWCZEGO SPRAWDZIC I SKONFRONTOWAC Z PARAMETRAMI ZACHOWANYCH OŚCIEŻNIC ORAZ POTENCJALNYMI MATERIAŁAMI ARCHIWALNYMI.

PROJEKT ARCHITEKTONICZNO- BUDOWLANY REWALORYZACJI
ELEWACJI FORTU 491/2 "MOGIŁA"ODCINEK PÓŁNOCNY, POŁUDNIOWY
WRZAZ Z KAPONIERĄ

Fort pomocniczy piechoty 49 ½ a "Mogiła"

adres: ul. Igołomska
wpis do rej. zabytków: A-105/M
nazwa rysunku: Detale architektoniczne
skala: 1:10
nr rysunku: 1/1
projektował:
mgr inż. arch. Jolanta Skamla
upr. BPP 8388/92/79
Upr.PSOZ 438/94
mgr inż. arch. Piotr Skucha
Piotr Skucha
sprawdził:
mgr inż. arch. Irena Szczepanik
upr. bud.nr 209/78
data opracowania: IX / X 2011r.