
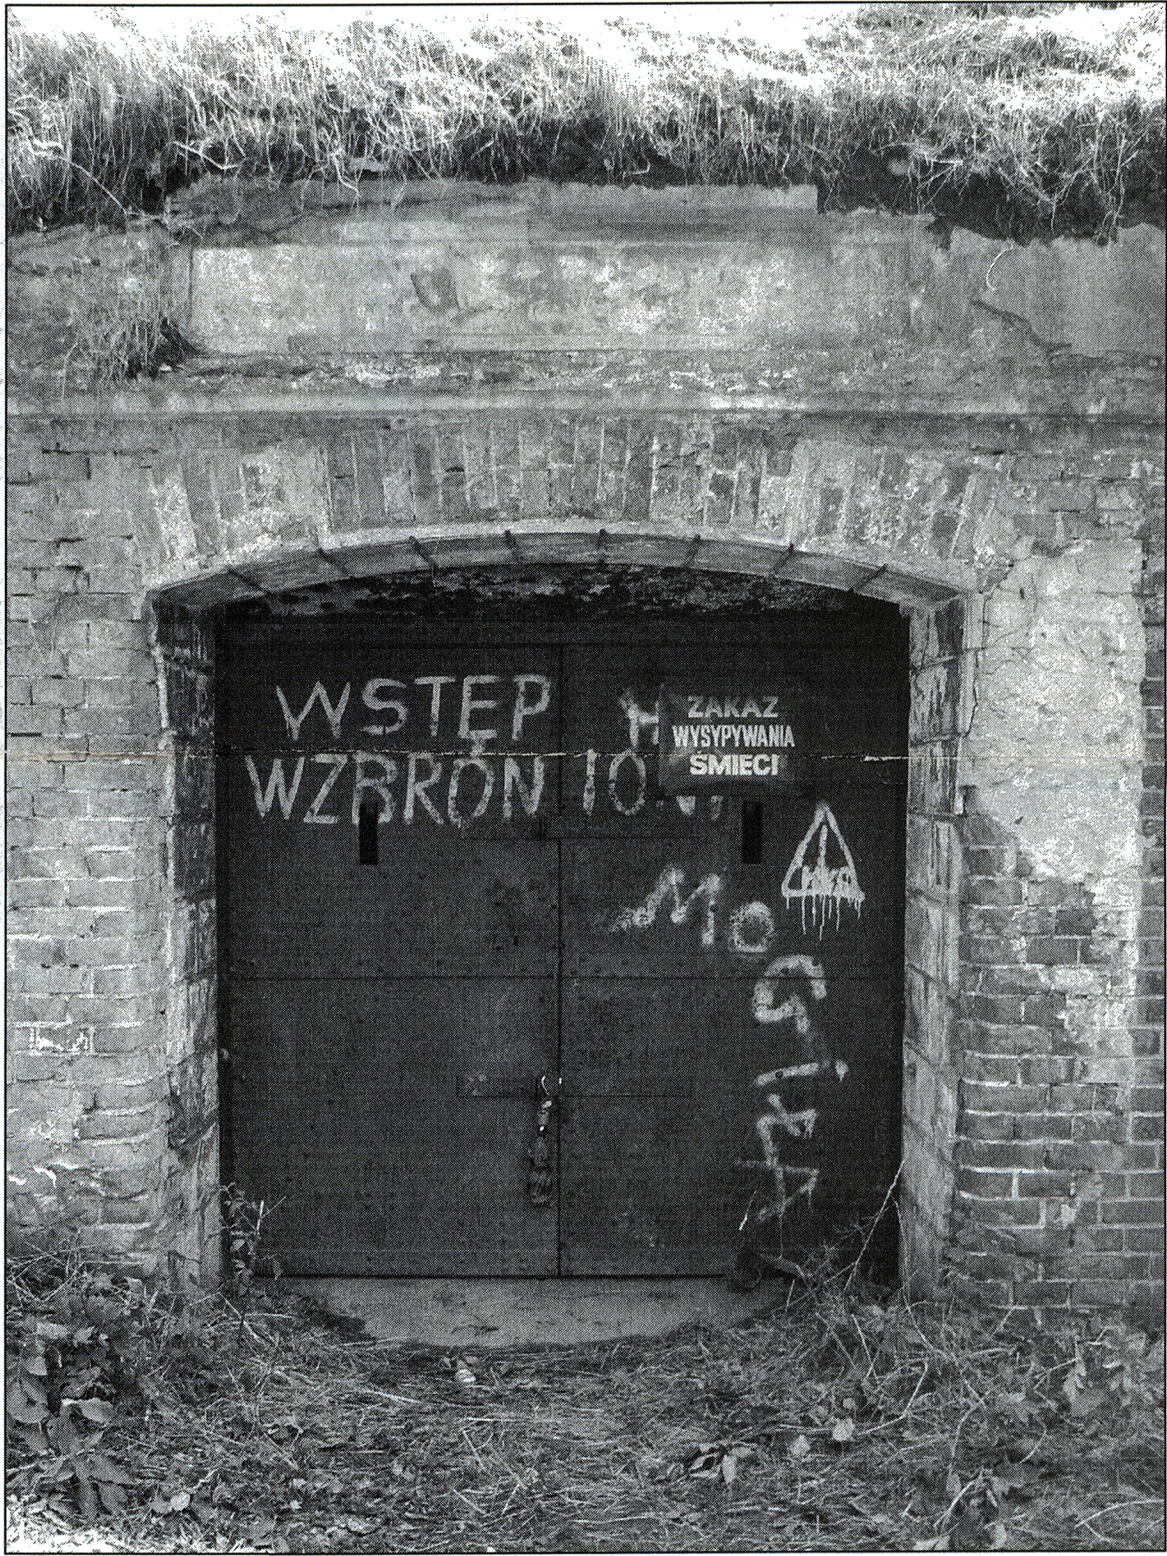


Detal bramy stalowej- widok od frontu

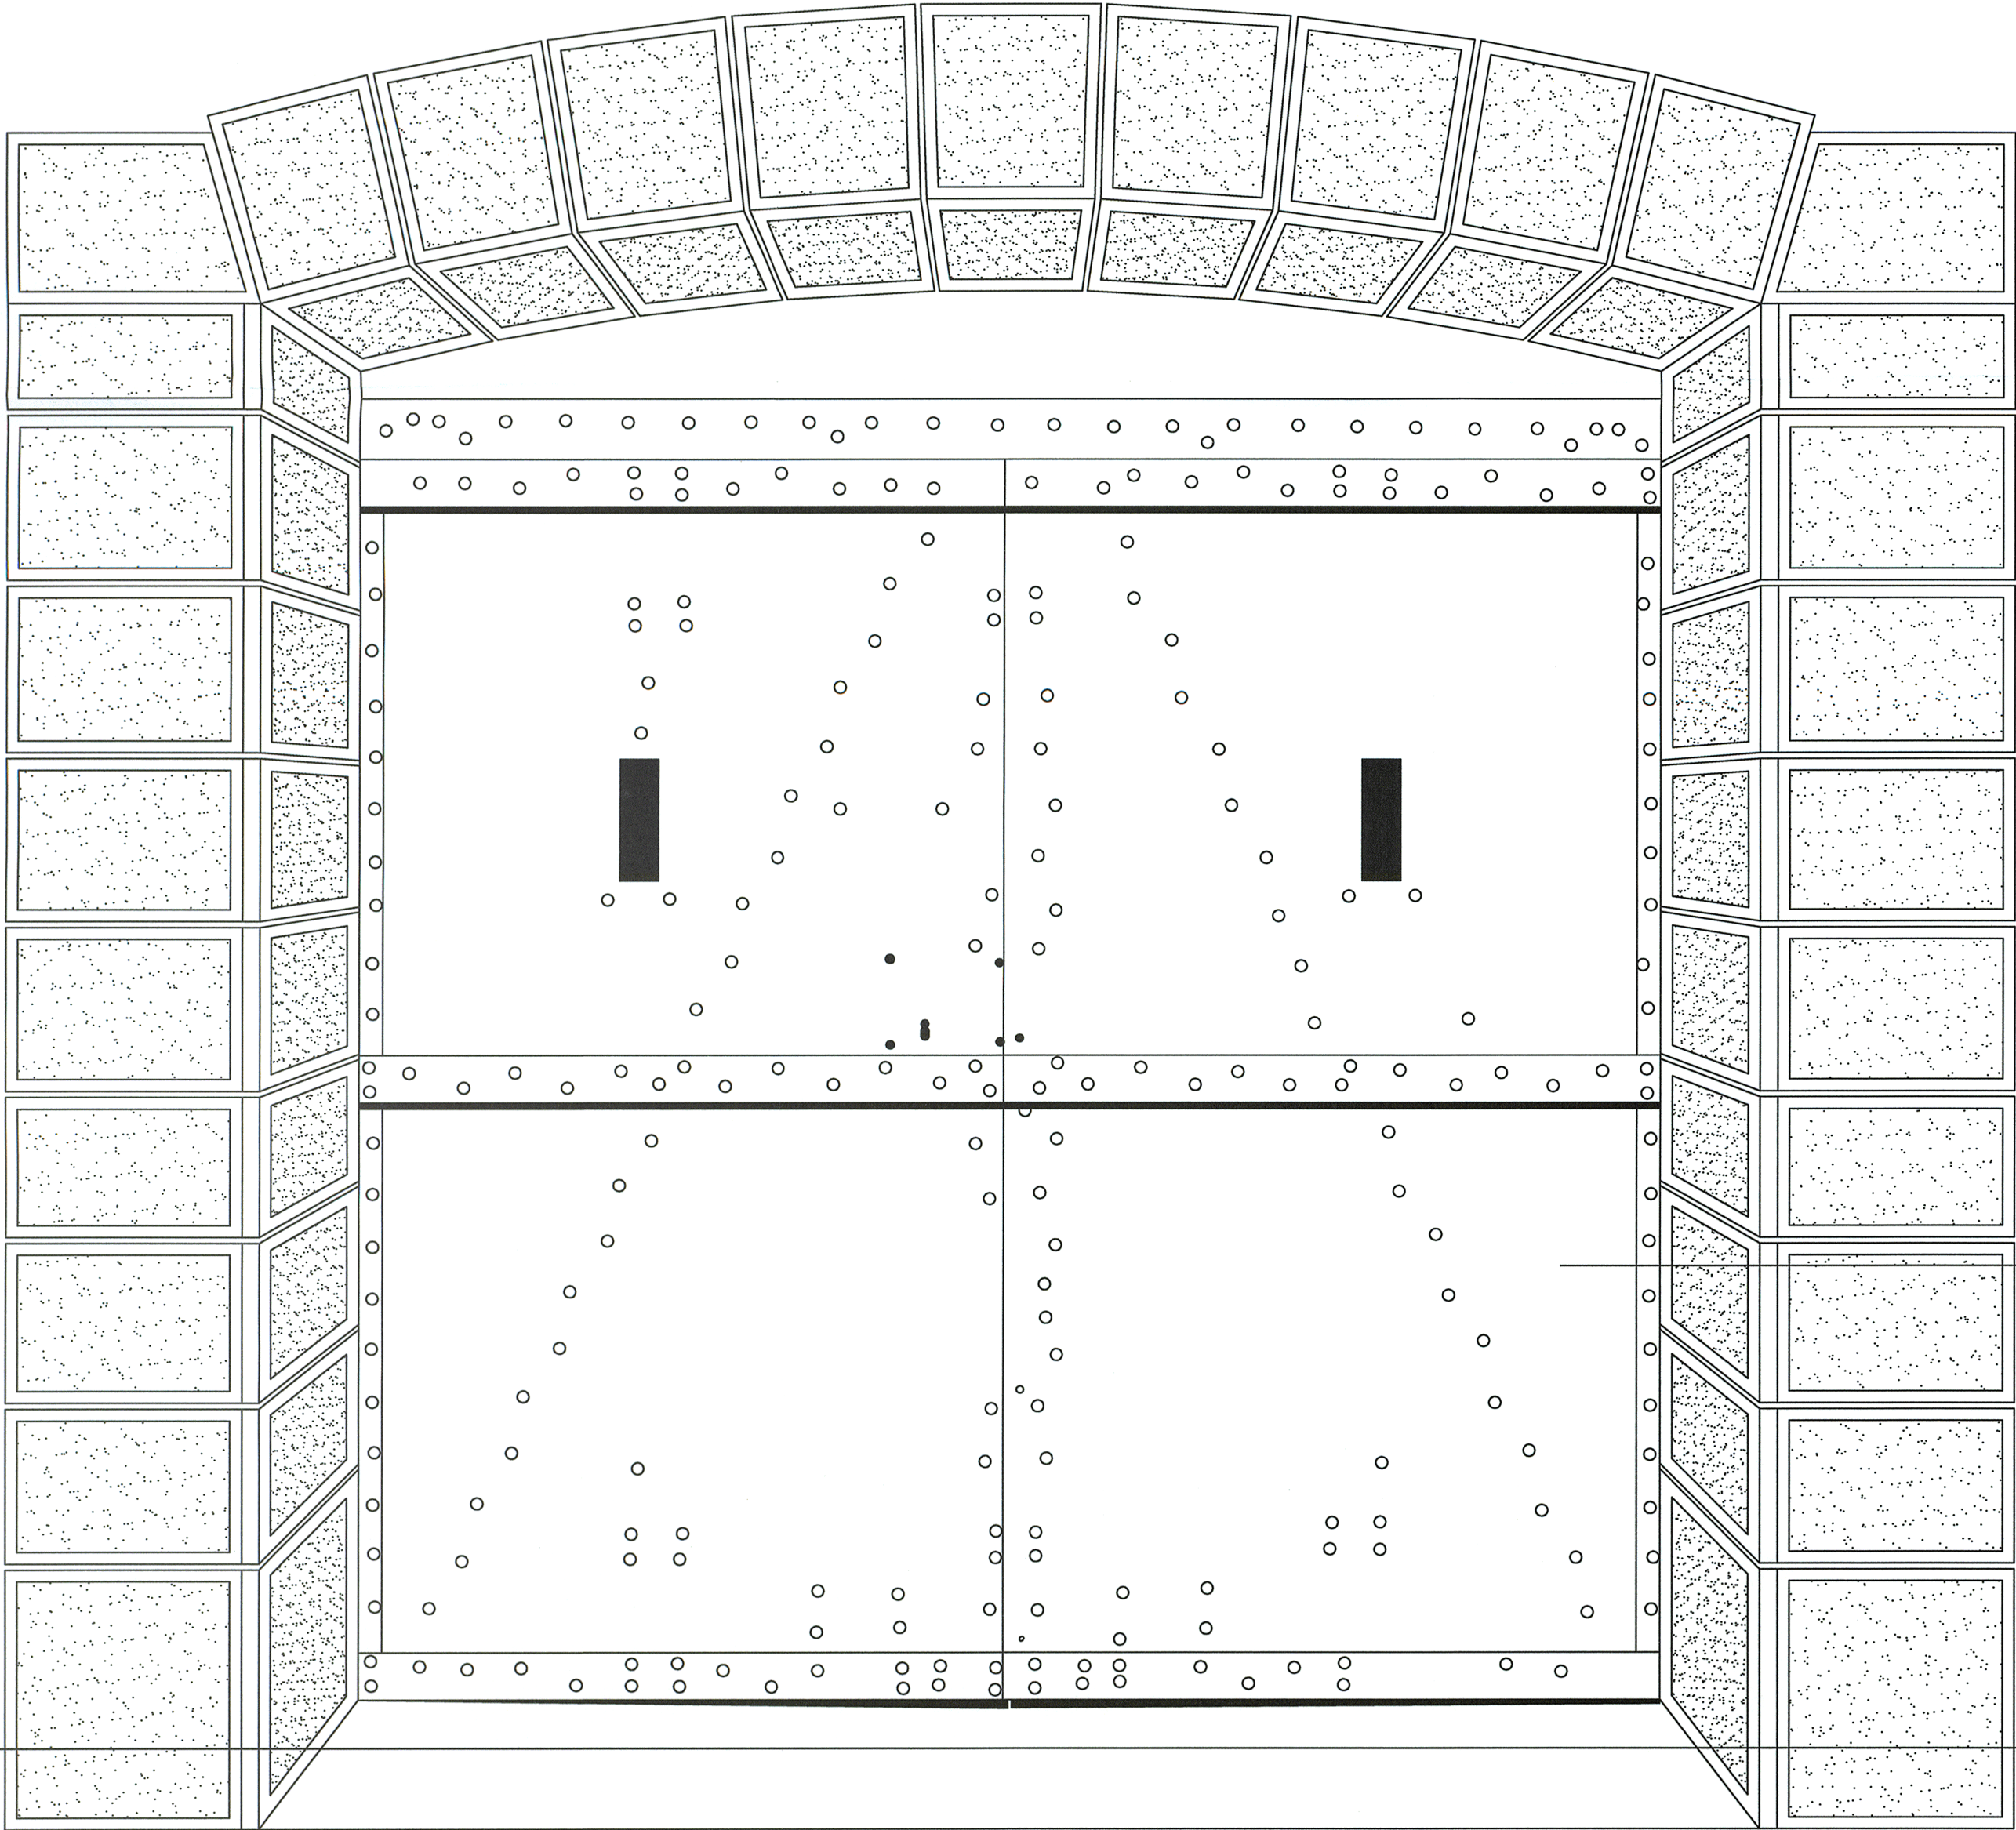

URZĄD MIASTA KRAKOWA
WYDZIAŁ ARCHITEKTURY
I URBANISTYKI
30-533 Kraków, Rynek Podgórski 1

Brama stalowa oryginalnie zachowana do konserwacji. Ocena stanu technicznego w trakcie realizacji. Prace konserwatorskie należy przeprowadzić zgodnie z założeniami programu konserwatorskiego i specyfikacją techniczną.

PROJEKT ARCHITEKTONICZNO- BUDOWLANY REWALORYZACJI
ELEWACJI FORTU 491/2 "MOGIŁA" ODCINEK PÓŁNOCNY, POŁUDNIOWY
WRZĄZ Z KAPONIERĄ

Fort pomocniczy piechoty 49 1/2 a "Mogiła"			
adres:	ul. Igołomska	wpis do rej. zabytków:	A-105/M
nazwa rysunku:	Detale architektoniczne drzwi wejściowe	skala:	nr rysunku:
		1:20	2/2
projektował:	mgr inż. arch. Jolanta Skamla upr. BPP 8388/9279 Upr. PSOZ 438/94	mgr inż. arch. Piotr Skucha	
sprawił:	mgr inż. arch. Irena Szczepaniak upr. bud. nr 209/78		
		data opracowania:	IX / X 2011r.