


A black and white photograph showing a large, heavy wooden door with a prominent diagonal brace. The door is set within a rough, stone or concrete frame. The door is closed, and the surrounding structure appears aged and weathered. The lighting is somewhat dim, highlighting the textures of the wood and stone.

Detal drzwi wejściowych – widok od wewnątrz

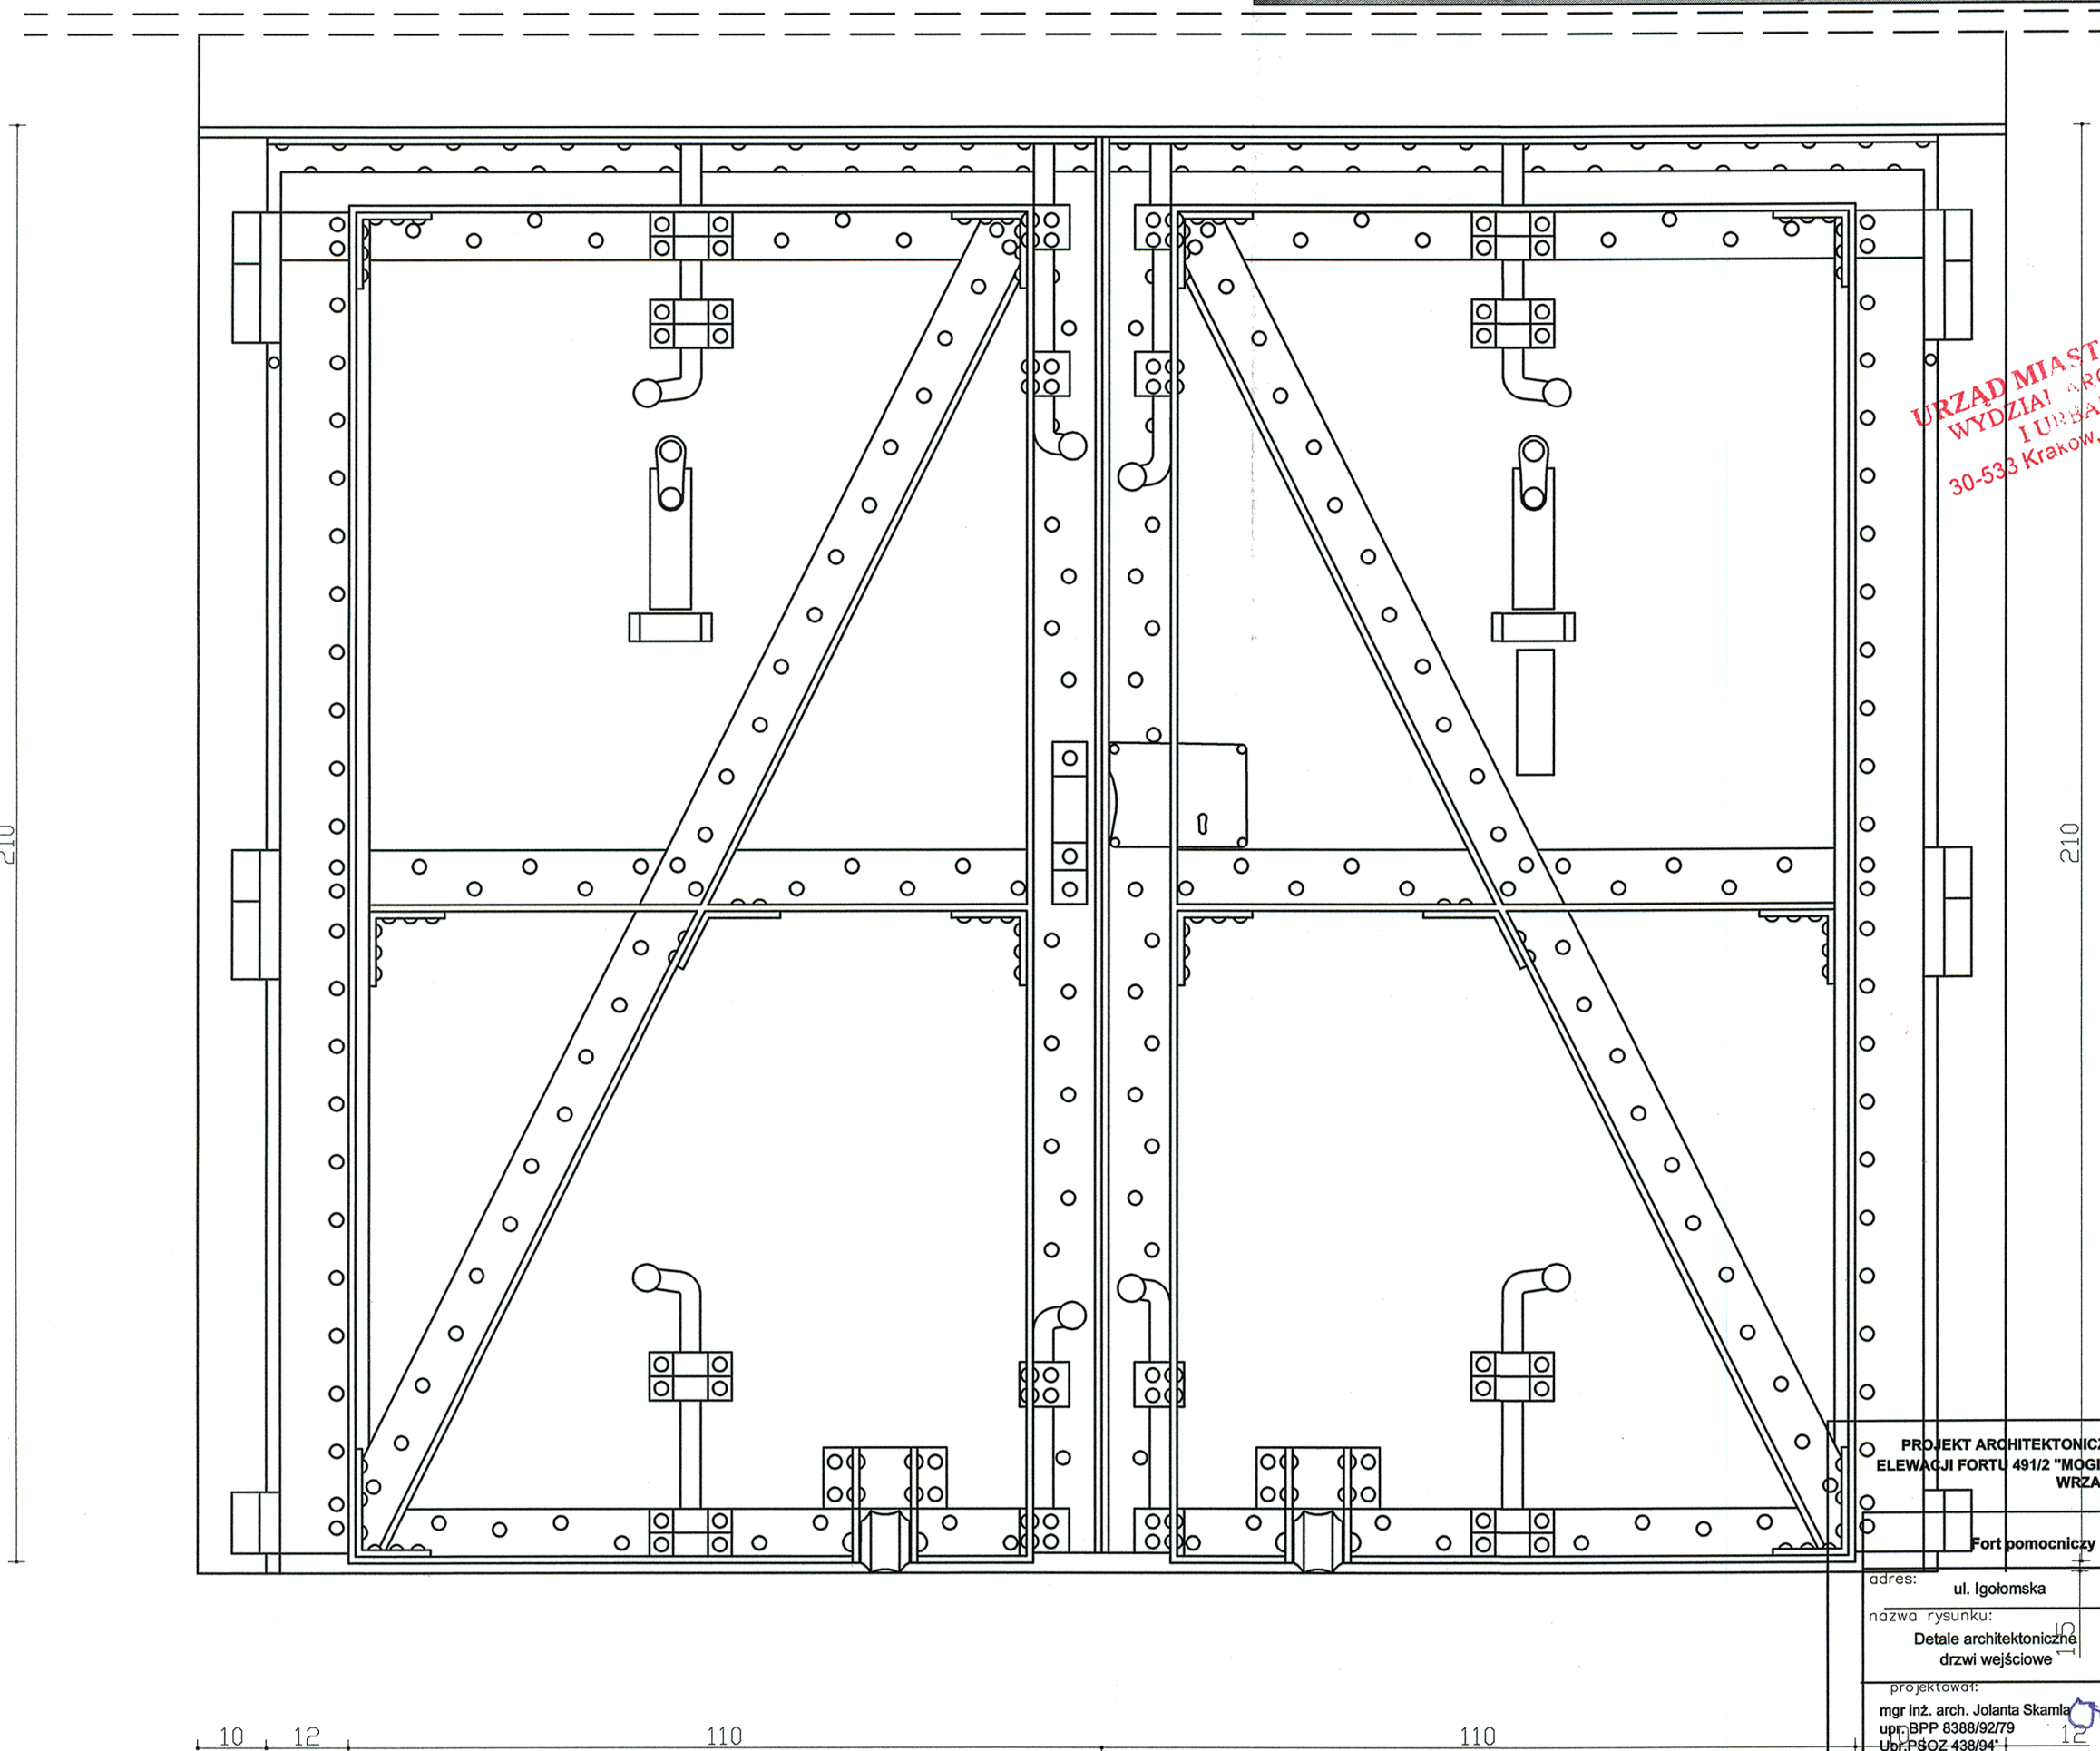

URZĄD MIASTA KRAKOWA
WYDZIAŁ ARCHITEKTURY
I URBANISTYKI
30-533 Kraków, Rynek Podgórski 1

PROJEKT ARCHITEKTONICZNO-BUDOWLANY REWALORYZACJI ELEWACJI FORTU 491/2 "MGLIA" ODCINEK PÓŁNOČNY, POŁUDNIOWY WRZĄZ Z KAPONIERĄ			
Fort pomocniczy plechoty 49 ½ a "Mglia"			
adres:	ul. Igolomska	wpis do rej. zabytków:	A-105/M
nazwa rysunku:	Detale architektoniczne drzwi wejściowe	skala:	nr rysunku:
		1:20	3/2
projektował: mgr inż. arch. Jolanta Skamla upr. BPP 8388/9279 Upr. SPOZ 438/94		mgr inż. arch. Piotr Skucha 	
sprawdził: mgr inż. arch. Irena Szczepaniak upr. bud. nr 209/78		data opracowania: IX / X 2011r.	