



A-A  
skala 1:50

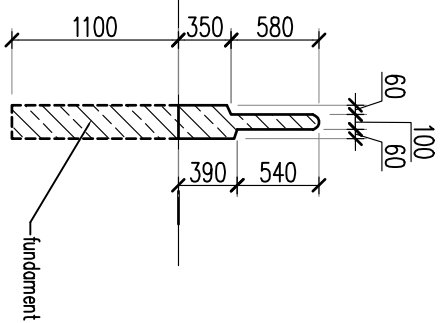

B-B  
skala 1:50

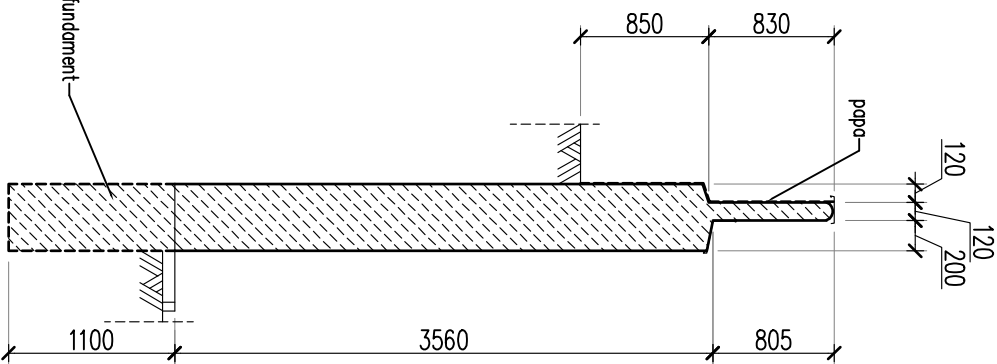

POWIERZCHNIA ŚCIAN:  
- muru lewego zewnętrznego: 63,02m<sup>2</sup>  
- muru lewego wewnętrznego: 157,81m<sup>2</sup>

**Zarząd Budynków Komunalnych w Krakowie**  
**ul. Czerwińskiego 16, 31-319 Kraków**

INWESTOR		ZESPÓŁ PROJEKTOWY		OPRACOWANIE		SPRAWDZIE		OBIEKT	
ZARZĄD BUDYNKÓW KOMUNALNYCH W KRAKOWIE		mgr inż. Arkadiusz Kłapa		mgr inż. Arkadiusz Kłapa		mgr inż. Arkadiusz Kłapa		Mur oporowy zjazdu do garażu podziemnego na os. Centurum A 7A w Krakowie	
ul. Czerwińskiego 16, 31-319 Kraków		mgr inż. Arkadiusz Kłapa		mgr inż. Arkadiusz Kłapa		mgr inż. Arkadiusz Kłapa		Nowa Huta. Obręb ewid. 10. Nr działki ewid. 719/6	
Temat projektu		Inwentaryzacja architektoniczna murów oporowych zjazdu do garażu podziemnego na os. Centurum A 7A w Krakowie, oraz ustalenie sposobu ich naprawy.		Inwentaryzacja architektoniczna murów oporowych zjazdu do garażu podziemnego na os. Centurum A 7A w Krakowie, oraz ustalenie sposobu ich naprawy.		Inwentaryzacja architektoniczna murów oporowych zjazdu do garażu podziemnego na os. Centurum A 7A w Krakowie, oraz ustalenie sposobu ich naprawy.		Inwentaryzacja architektoniczna murów oporowych zjazdu do garażu podziemnego na os. Centurum A 7A w Krakowie, oraz ustalenie sposobu ich naprawy.	
Tytuł rysunku		Inwentaryzacja - mur lewy zjazdu użytkowanego.		Inwentaryzacja - mur lewy zjazdu użytkowanego.		Inwentaryzacja - mur lewy zjazdu użytkowanego.		Inwentaryzacja - mur lewy zjazdu użytkowanego.	
Data		04.12.2017		04.12.2017		04.12.2017		04.12.2017	
Typ		Rysunek		Rysunek		Rysunek		Rysunek	
Format		A2		A2		A2		A2	
Skala		1:100		1:100		1:100		1:100	

Wszystkie prawa zastrzeżone, łącznie z prawem do reprodukcji lub udostępniania tego rysunku lub jego części osobom niezecim, bez wyjątku upoważnienia przez firmę Tregor. (Dz.U. 24/1994, poz. 83, art. 115-118)



Projektowanie Konstrukcji Budowlanych  
Inżynieria i Projektowanie  
Wieliczka, ul. Nowy Świat 6