
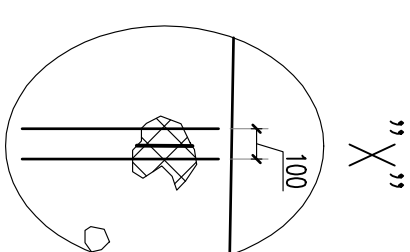
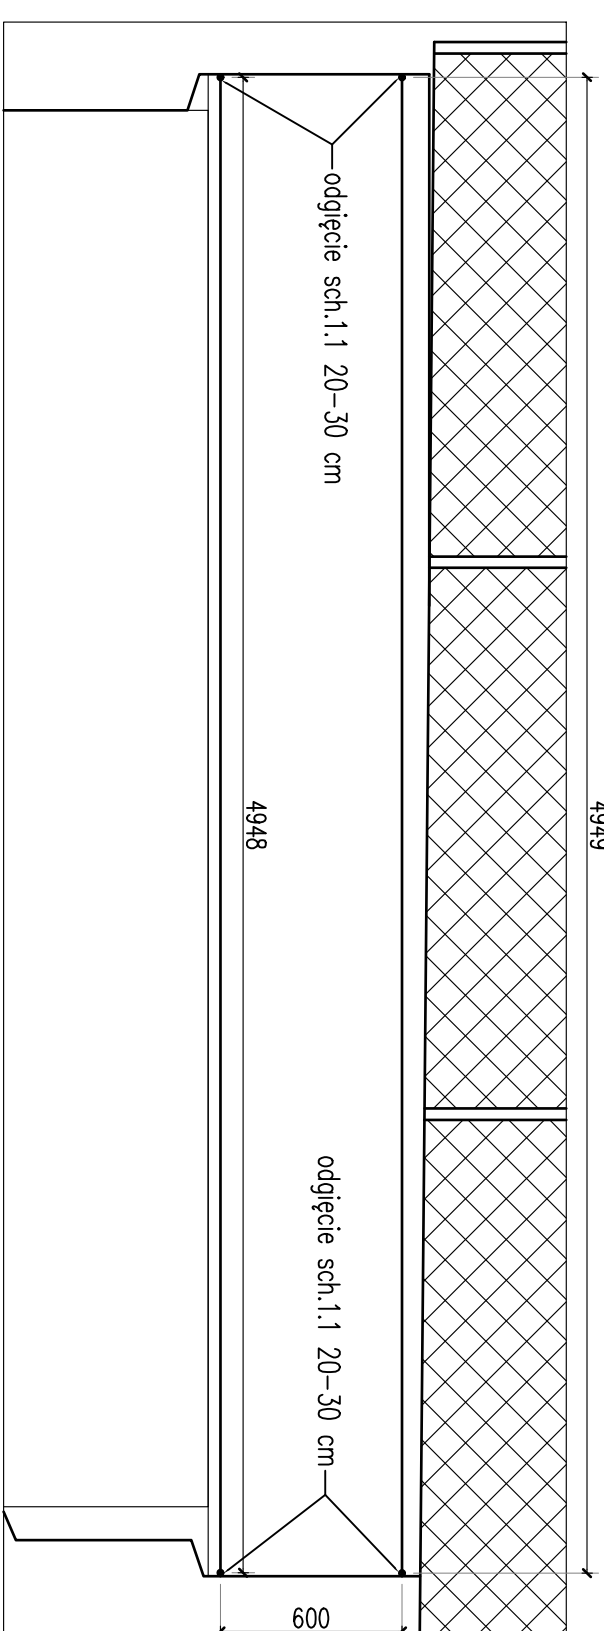
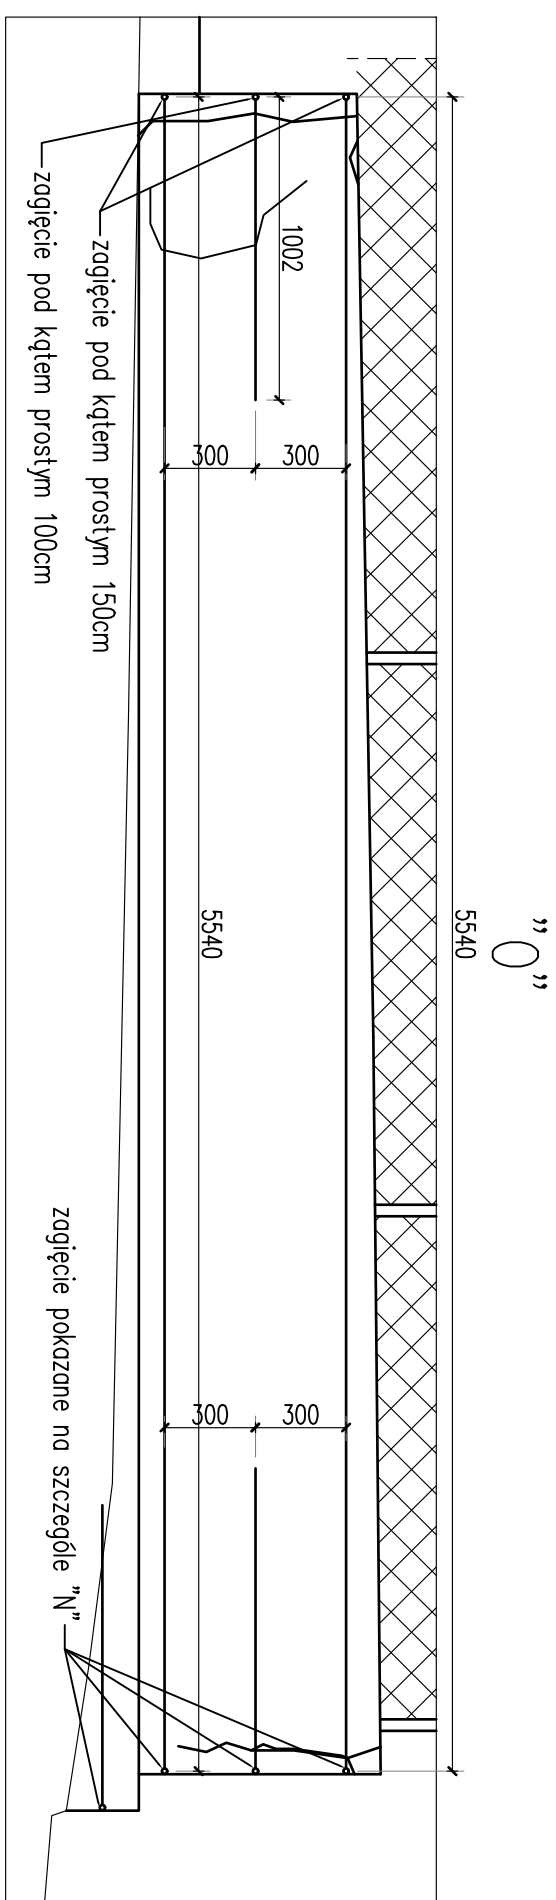
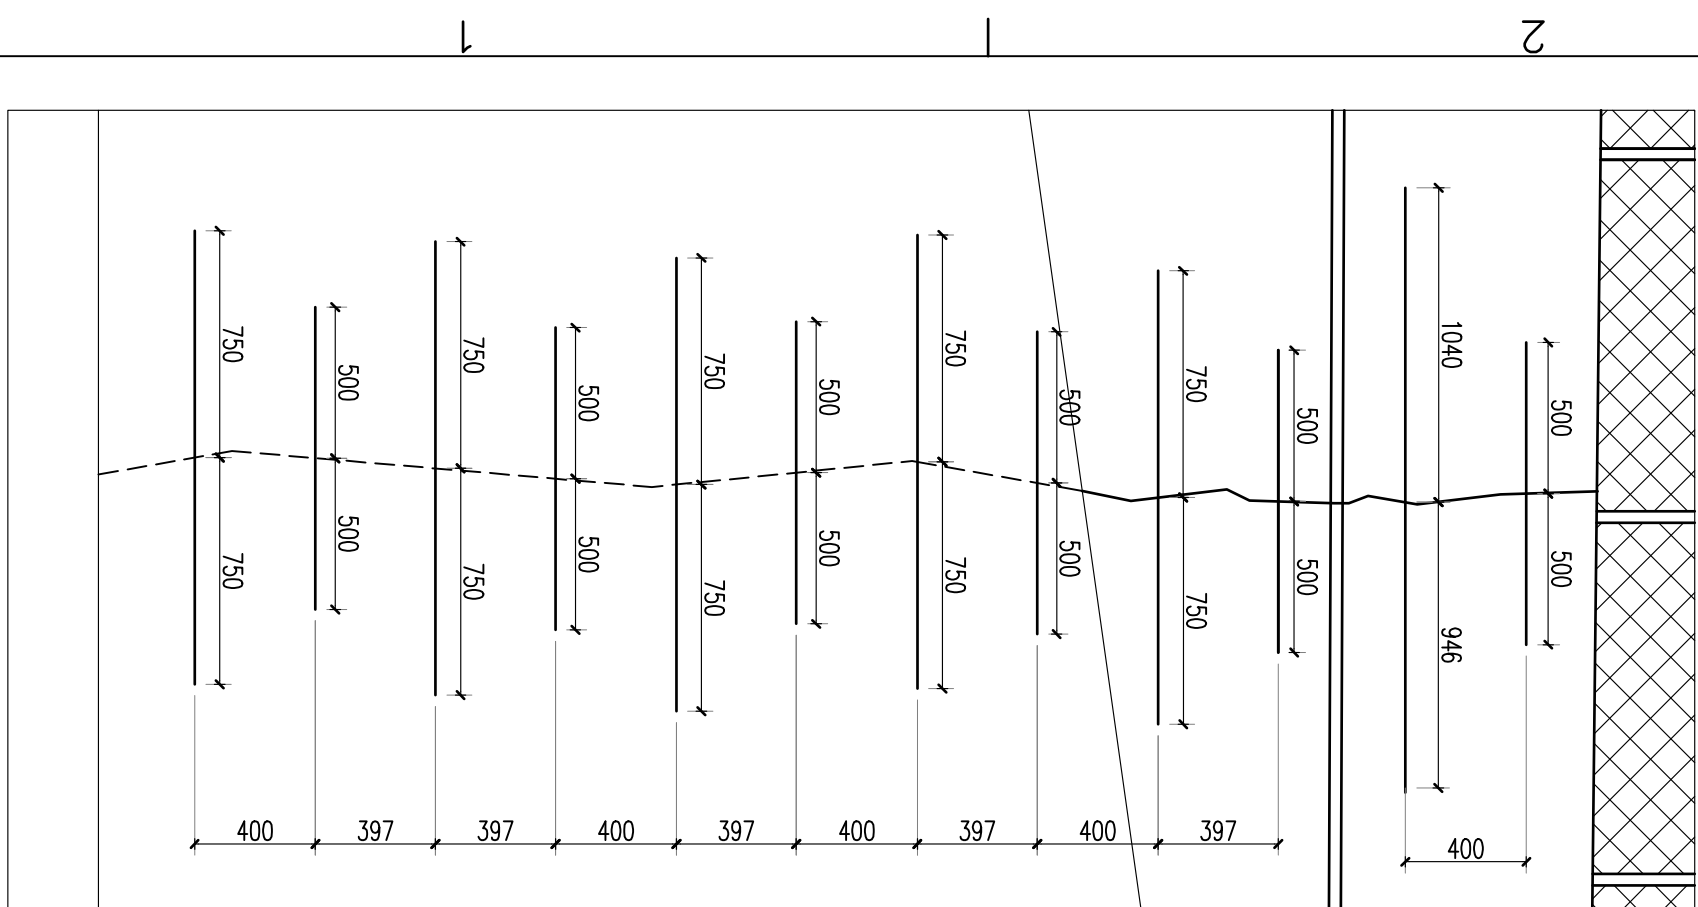


“M1”

”N.1”

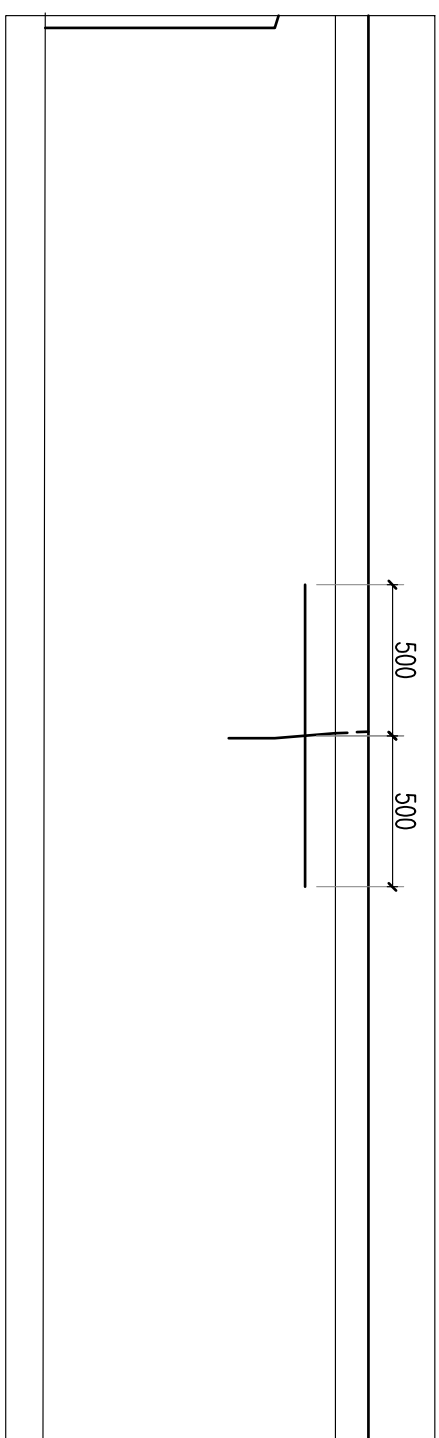

INWESTOR					
<b>Zarząd Budynków Komunalnych w Krakowie</b> <b>ul. Czerwieńskiego 16, 31-319 Kraków</b>					
ZESPOŁ PROJEKTOWY		UPRAWNIENIA		PODPIS	
PROJEKTOWAŁ	Inż. inż. Arkadiusz Kłapa	Lpowa 10a, 31-074 Kraków tel. 800 000 000 e-mail: biuro@treger.pl			
OPRACOWAŁ	Inż. inż. Arkadiusz Kłapa	DZIAŁ PROJEKTOWY			
SPRACOWAŁ		Kontakt z inwestorem: mgr inż. Arkadiusz Kłapa			
OBJEKT		MUR OPOROWY ZJAZDU DO GARARU PODZIEMNEGO NA OS. CENTRUM A 7A W KRAKOWIE			
		Nowa Huta. Obręb ewid. 10. Nr działki ewid. 719/6			
TEMAT PROJEKTU		Podziemna architektoniczna murów oporowych zjazdu do garażu podziemnego na os. Centrum A 7A w Krakowie, oraz ustalenie sposobu ich naprawy.			
TYTUŁ RYSUNKU		Naprawa muru - szczegóły L.1, M.1, N.1, O. O.1, P. X.			
Pojękt	Typ	Etap	Rysunek	Zmiana	DATA
0172 - PB - 001 - 012 - 00					07.12 2017
					KONSTRUKCJA ŻELBETOWA PROJEKT BUDOWLANY
A2					SKALA 1:25
Wszelkie prawa zastrzeżone, łącznie prawem do reprodukcji lub udostępniania tego rysunku lub jego części osobom trzecim, bez wyjątkowego upoważnienia przez innę Treger. (Dz.U. 24/1994, poz. 83, art. 115-118 )					